


PLANTA BAJA

SUPERFICIE ÚTIL..... 250,09 m²
 SUPERFICIE CONSTRUIDA..... 318,00 m²


TOTALES

SUPERFICIE ÚTIL..... 439,40 m²
 SUPERFICIE CONSTRUIDA..... 652,00 m²

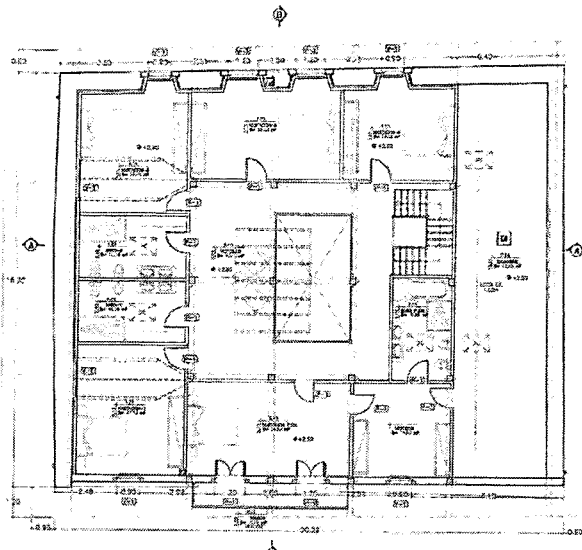


PLANTA PRIMERA

SUPERFICIE ÚTIL..... 189,40 m²
 SUPERFICIE CONSTRUIDA..... 250,00 m²

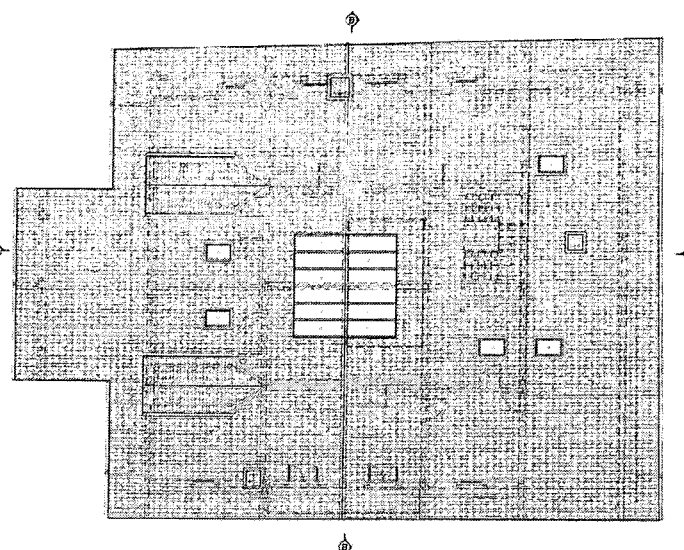

PLANTA CUBIERTA


SUPERFICIE..... 494,21 m²

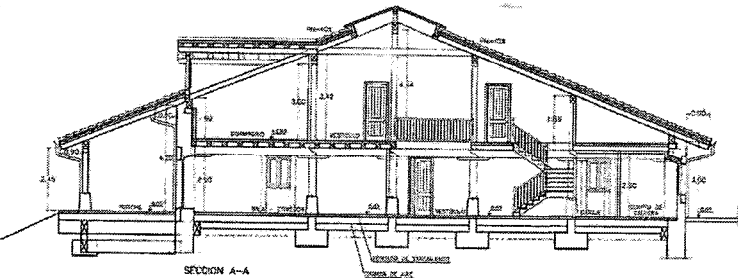


SECCION A-A



FACHADA PRINCIPAL

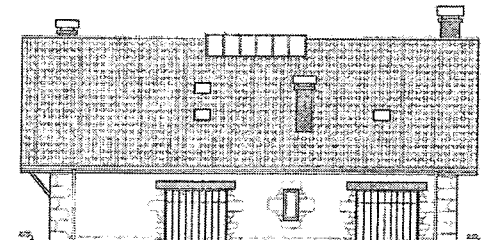


FACHADA LATERAL - NORESTE

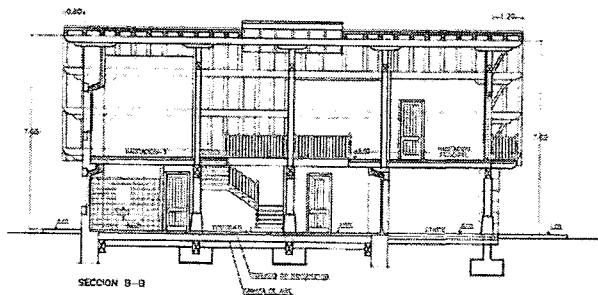

SECCION B-B




FACHADA TRASERA

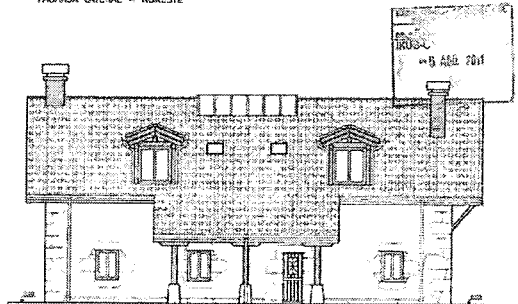

FACHADA LATERAL - SUROESTE

PROYECTO DE RECONSTRUCCIÓN DE		EMPLAZAMIENTO	
REHABILITACIÓN DEL CASERIO ALTAMIRA		R ^o Ormaiztegui, Alzola, Bizkaia	
N ^o de PLANTAS PLANO DE		Propuesta:	
6		PLANTAS, FACHADAS Y SECCIONES (Cotas, Superficies y Ref. Carpintería)	
AUTORIDADES: D. ENRIQUE JACOBÍN ZARAGOZUA		ESCALA: 1/100	
D. SANTIAGO MARTÍNEZ		FECHA: 20 de 2014	
PROYECTOR:		PROYECTOR:	
Proyectos y Construcciones Lekuona, S.L.			

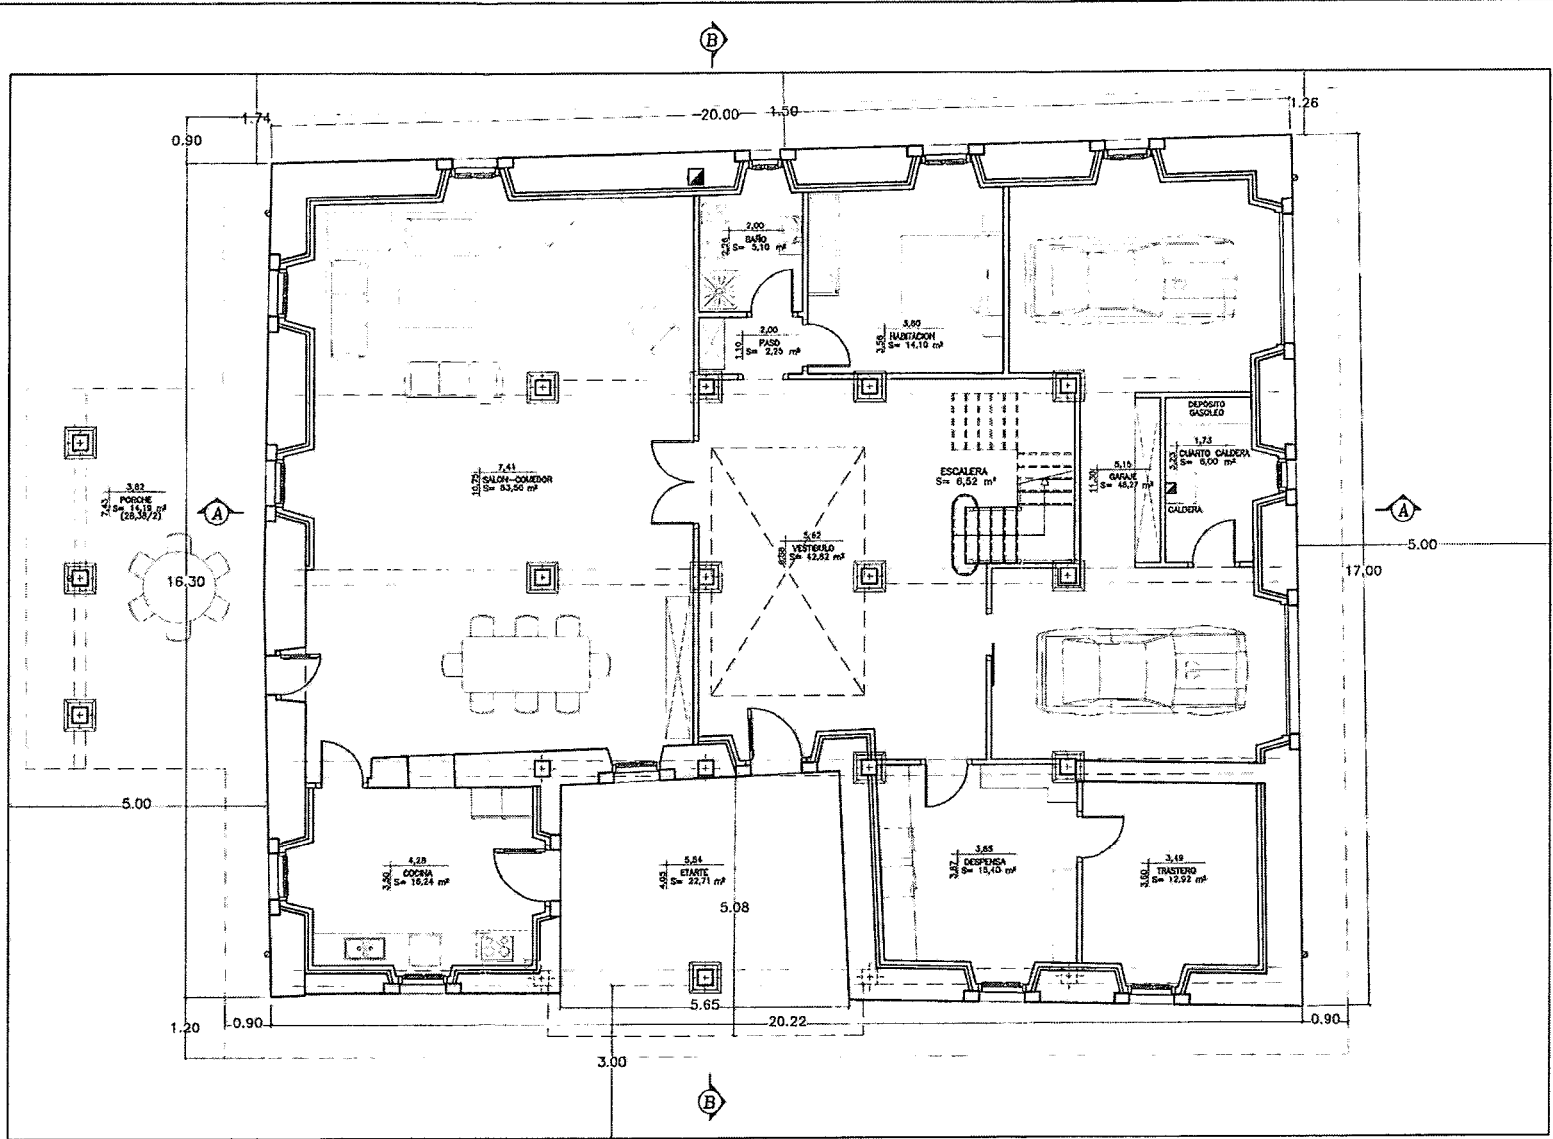


PUNTO DE REGISTRO ARQUITECTONICO BLK. OF.
 DE INGENIEROS OMBEZKARITZA
 DELEGACION EN GIZKARIA
 DE ARQUITECTOS VASCO NAVARRO
IKUS-ONETSIA - VISADO
 20 MAYO 2011
[Signature]



PLANTA BAJA

SUPERFICIE UTIL=..... 290,00 m².
 SUPERFICIE CONSTRUIDA=..... 343,50 m².

PROYECTO BASICO DE: REHABILITACION DEL CASERIO ALTAMIRA		EMPLAZAMIENTO: Bº Ormaetxe. -Muxika-. Bizkaia	
Nº de PLANO: 11	PLANO DE: PLANTA BAJA Propuesta		ESCALA: 1/100
ARQUITECTOS: D. ANJEL LUCARINI ZARANDONA D. IÑAKI MACUREGUI GONZALEZ			PROPIETARIO: Proyectos y Construcciones Lekuono, S.L.
			FECHA: Mayo 2011

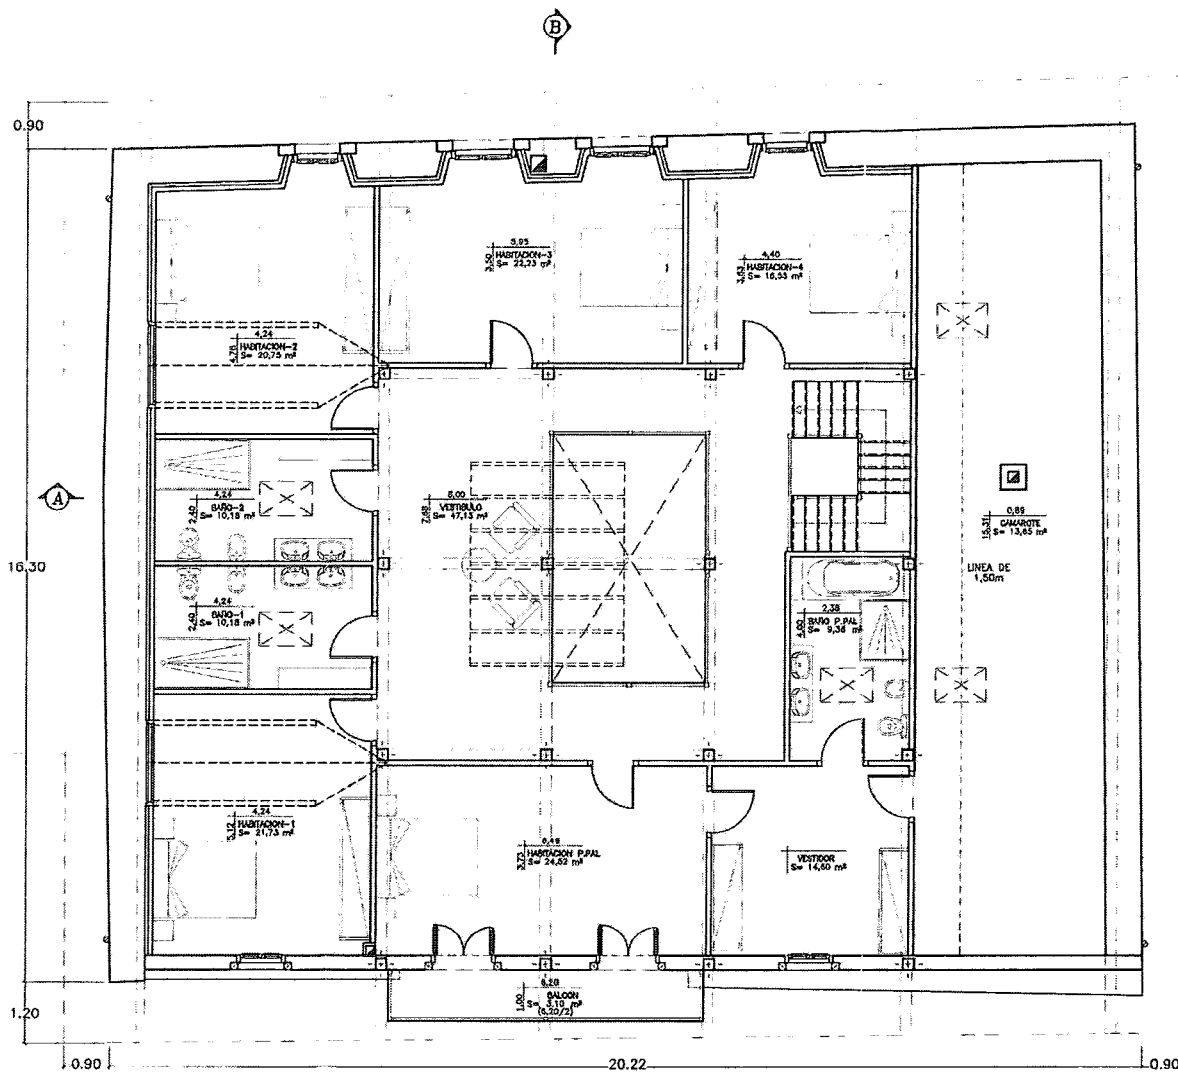

EUSKAL HERRIKO ARQUITECTOEN ELIXE
 BIZKAIKO OHEKO ZERBITZUA
 DELEGACION EN BIZKAIA
 COL. OF. DE ARQUITECTOS VASCO NAVARRO
IKUS-ONETSIA - VISADO
 20 MAYO 2011
[Signature]



PLANTA PRIMERA

SUPERFICIE UTIL=..... 199,40 m².
 SUPERFICIE CONSTRUIDA=..... 258,50 m².

TOTALES

SUPERFICIE UTIL=..... 489,40 m².
 SUPERFICIE CONSTRUIDA=..... 602,00 m².

PROYECTO BASICO DE: REHABILITACION DEL CASERIO ALTAMIRA		EMPLAZAMIENTO: Bº Ormaetxe. -Muxika-. Bizkaia	
Nº de PLANO: 12	PLANO DE: PLANTA PRIMERA Propuesta		ESCALA: 1/100
ARQUITECTOS: D. ANJEL LUCARINI ZARANDONA D. IÑAKI MAGUREGUI GONZALEZ			PROPIETARIO: Proyectos y Construcciones Lekuona, S.L.
			FECHA: Mayo 2011