


# CASA 200 m<sup>2</sup> ARTZENTALES

Planta Primera 85 m<sup>2</sup>

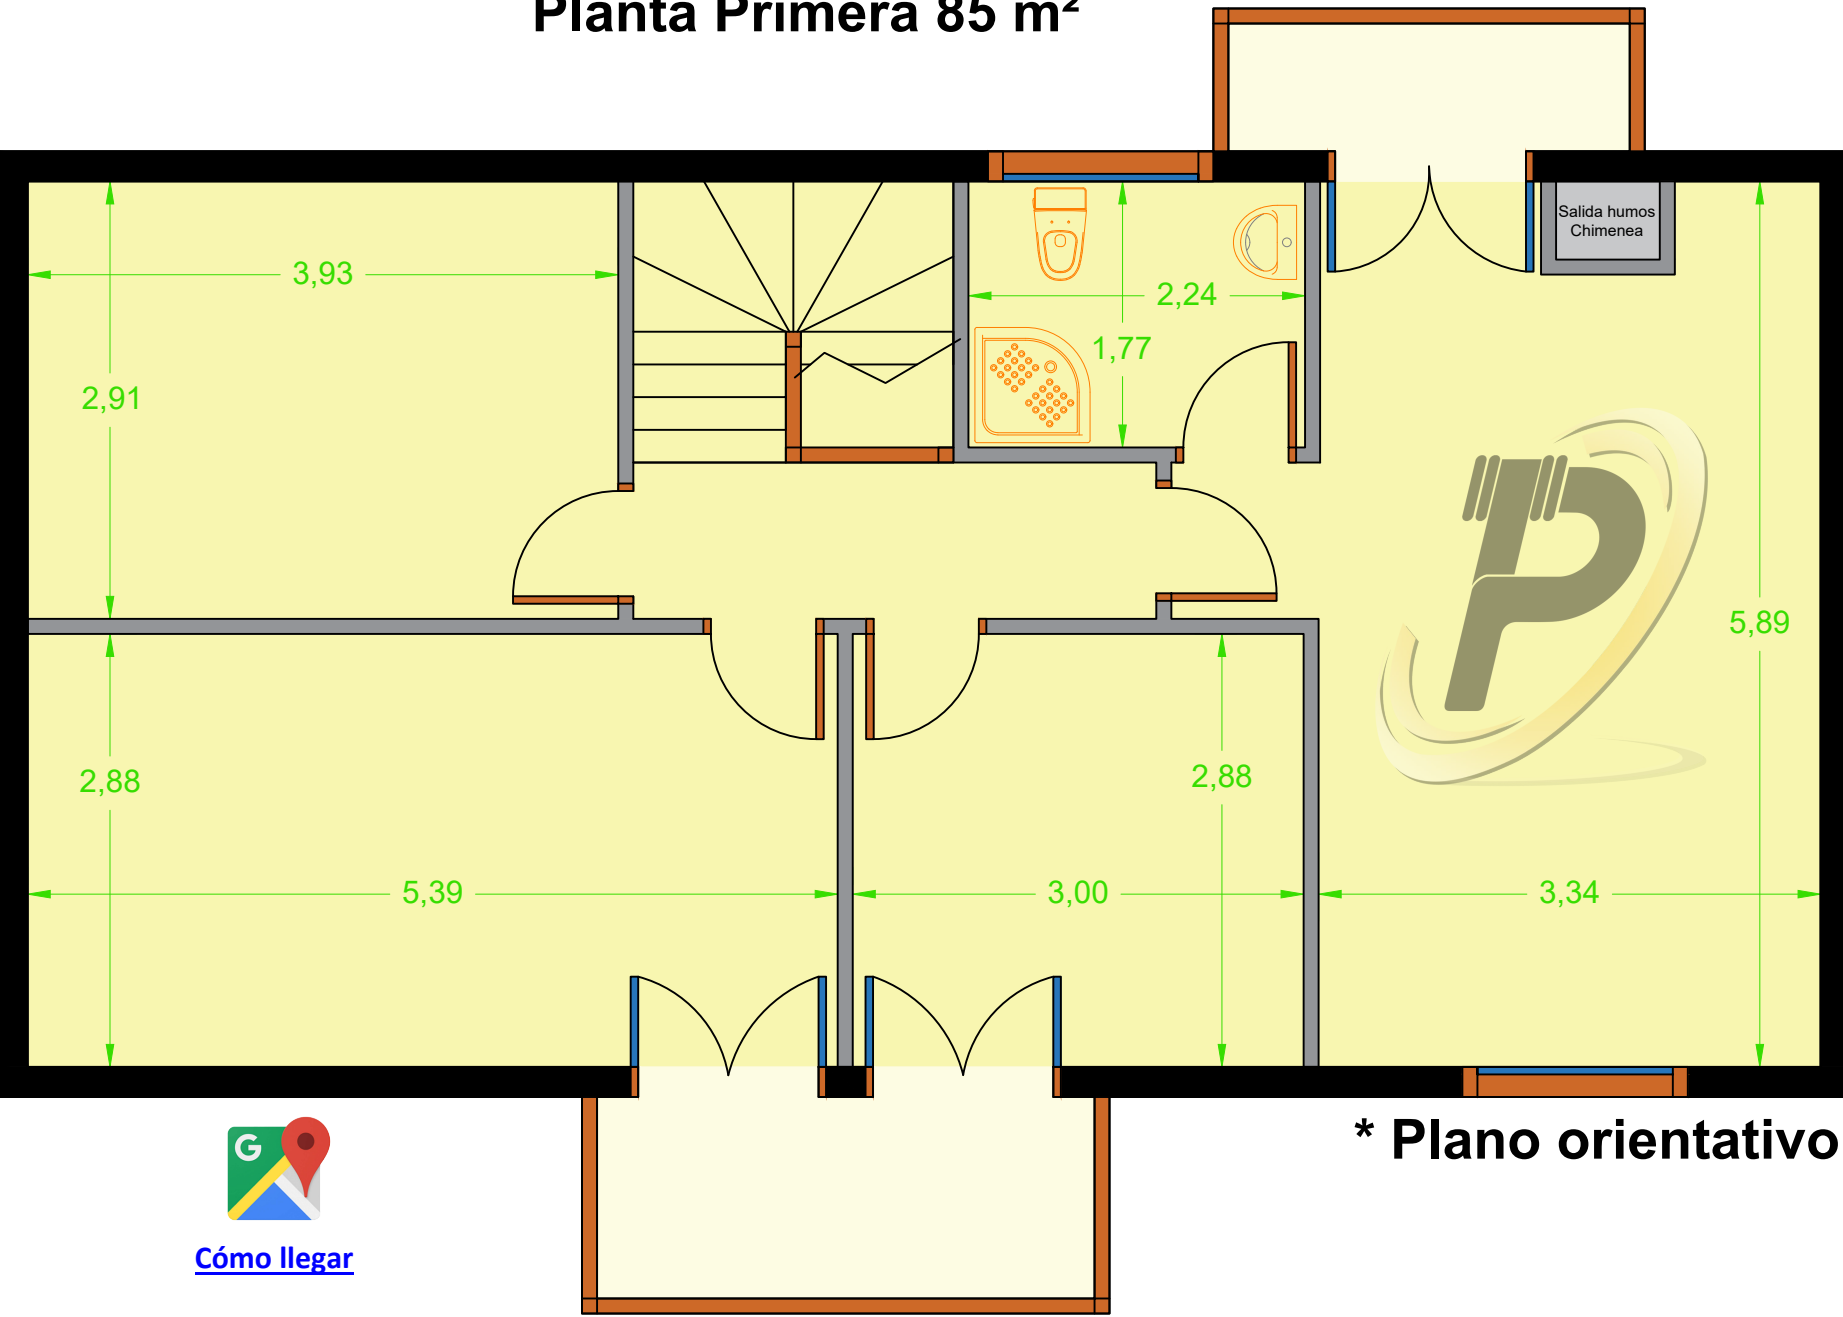

[Cómo llegar](#)

**\* Plano orientativo**