



# PABELLÓN

510 m<sup>2</sup>

POL. IND. SAGASTI

- LEZO -

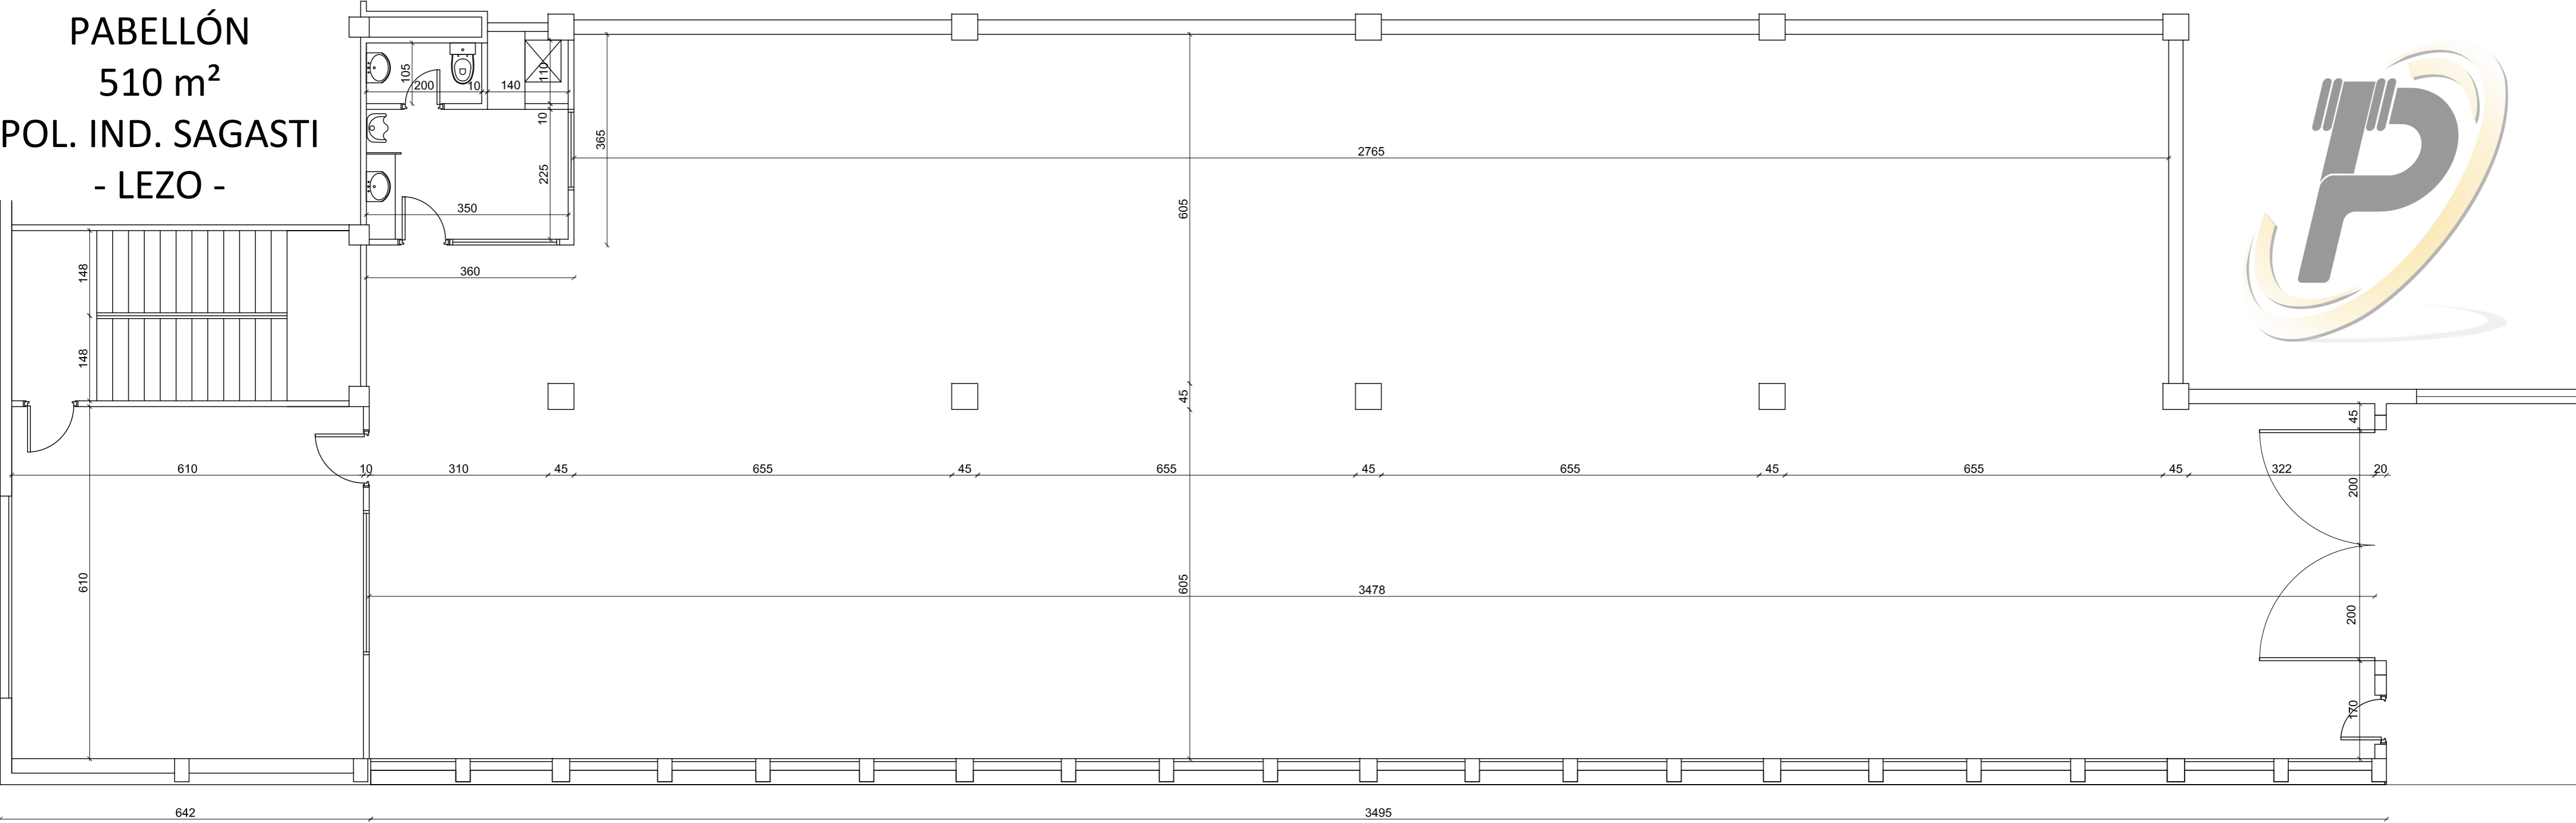


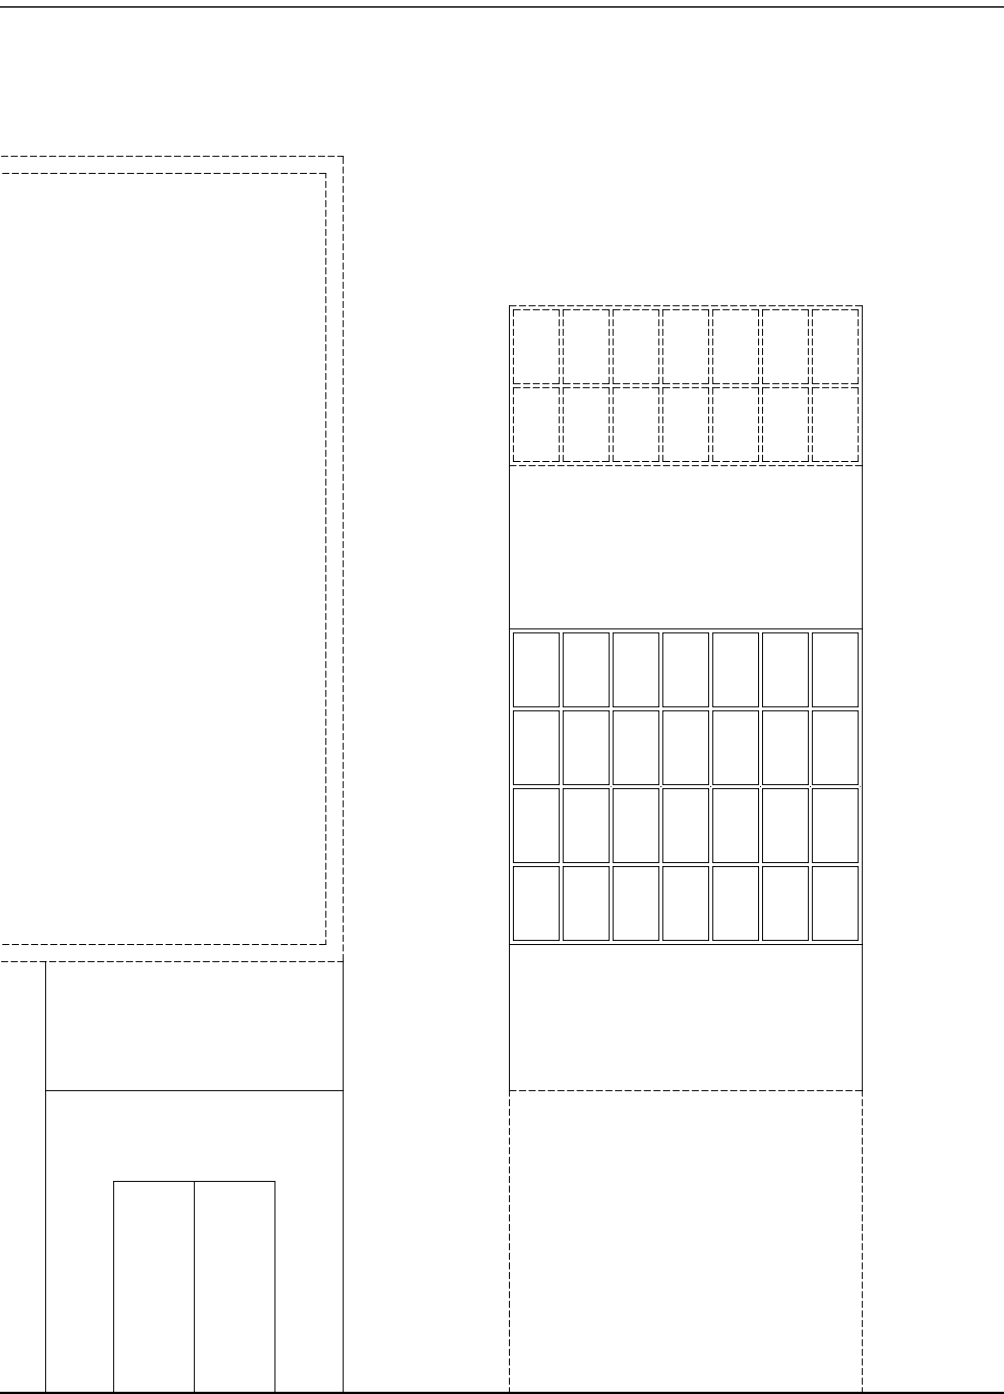


Fachada Sur



Fachada Este

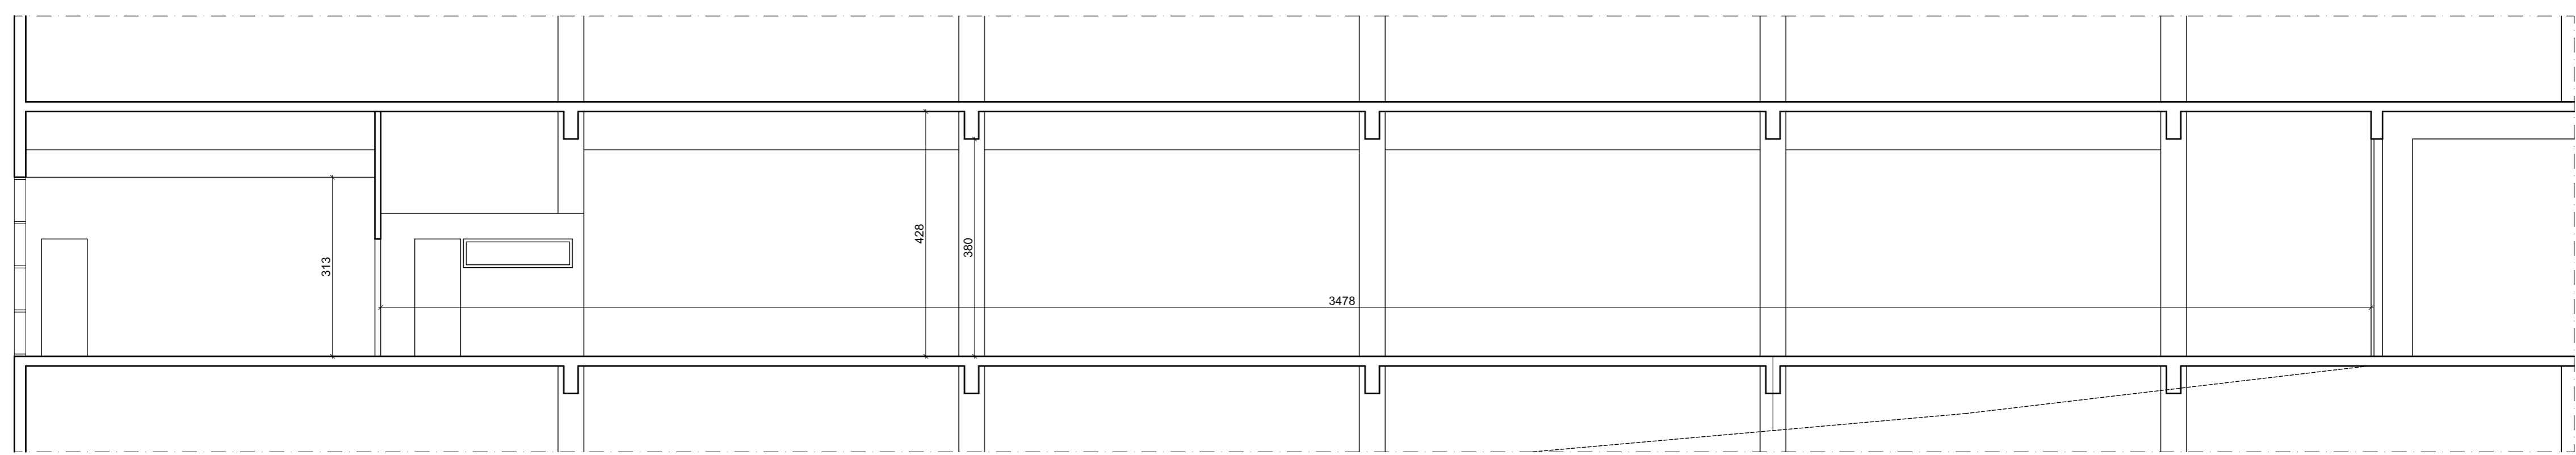

Sección longitudinal

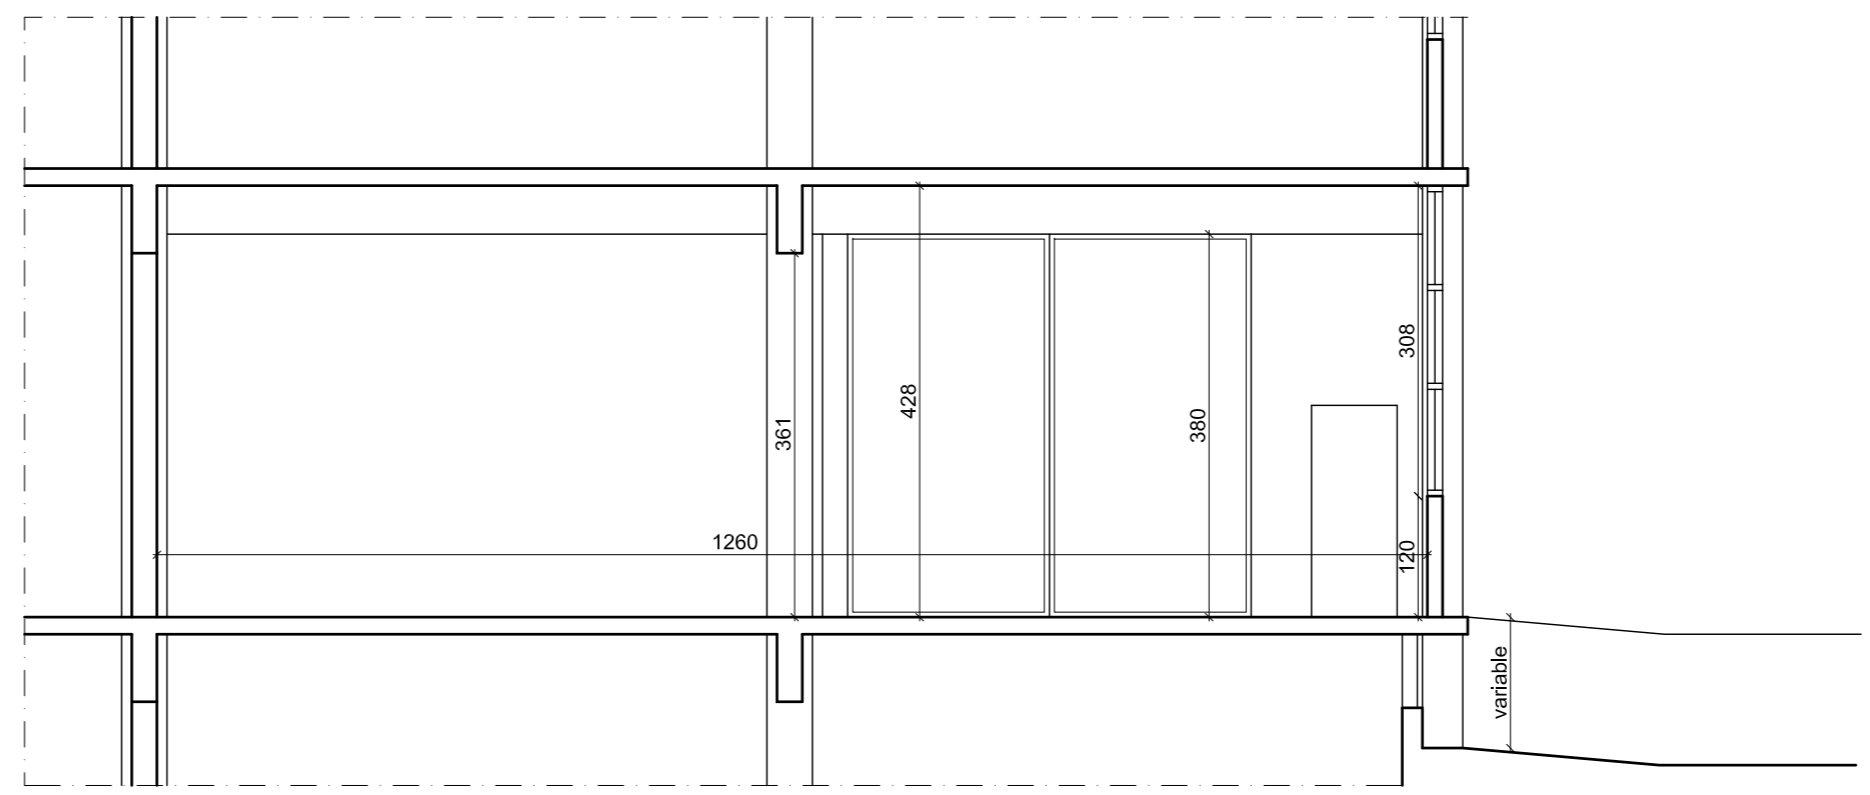

Sección transversal

