


**NAVE 1**  
PLANTA BAJA

**NAVE 2**  
PLANTA BAJA

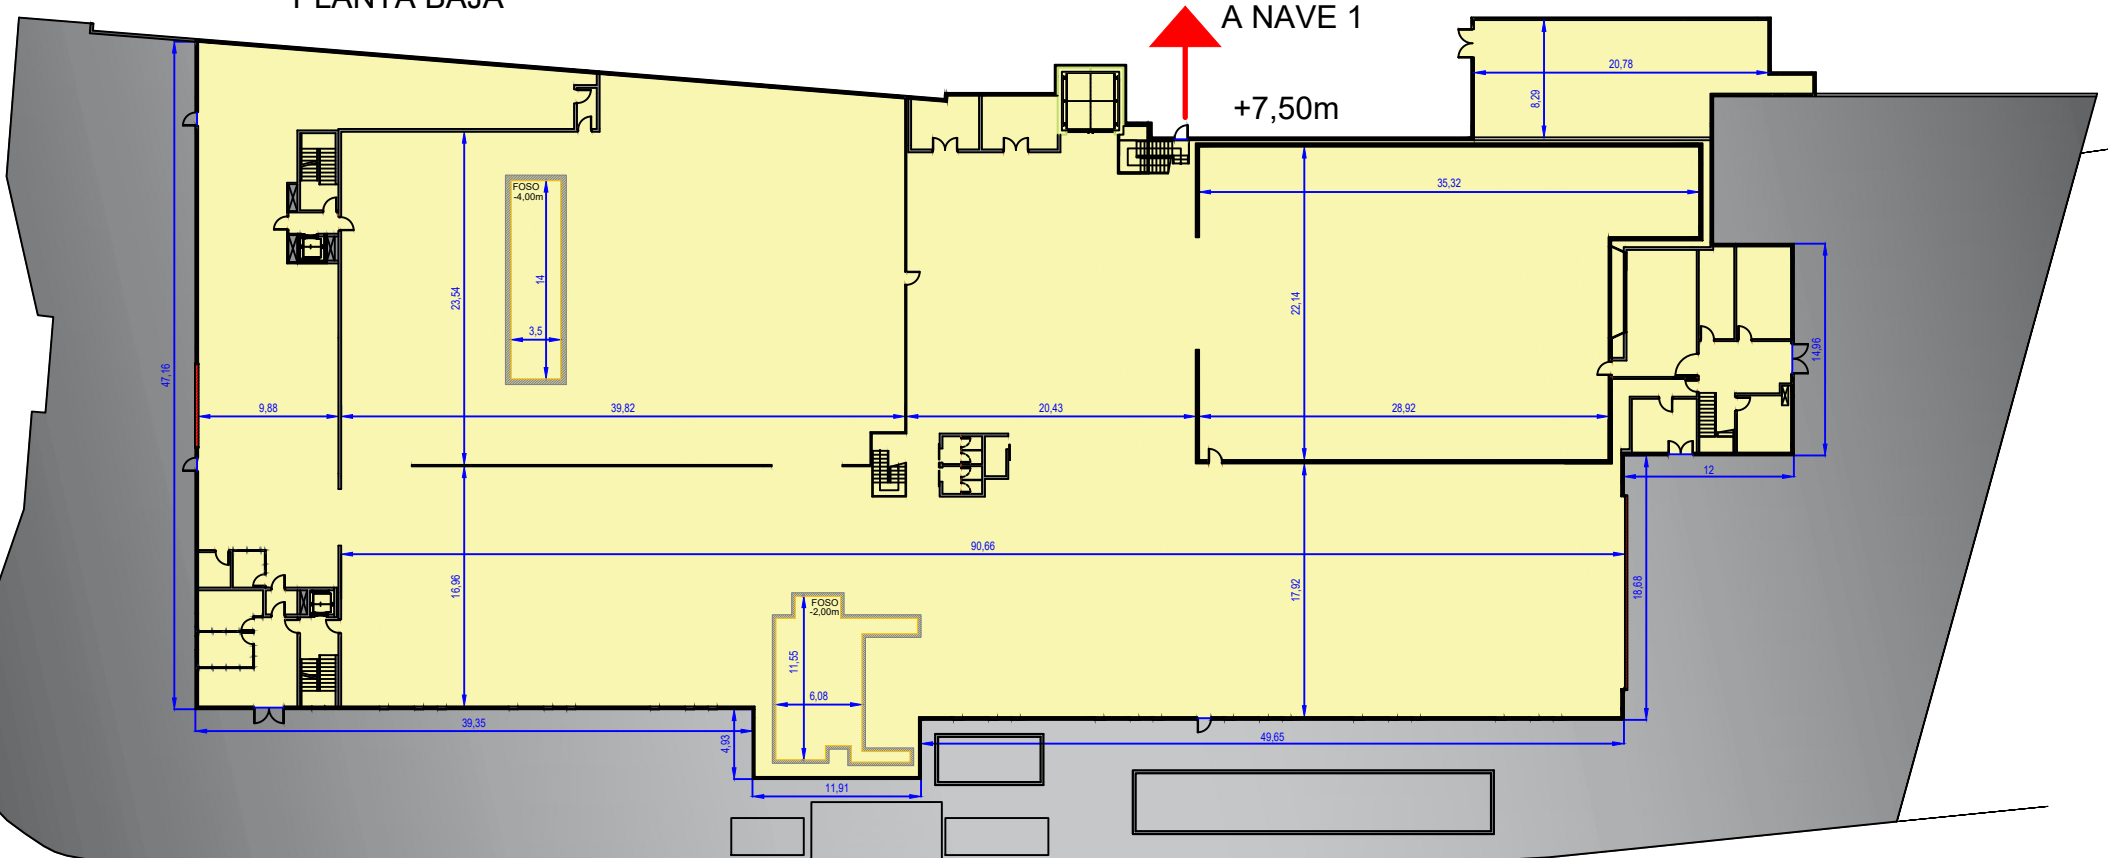

**A NAVE 1**  
**+7,50m**