


LOCAL / VIVIENDAS UGAO-MIRABALLES

Superficie útil: 131 m² aprox.

2 Salidas de humos

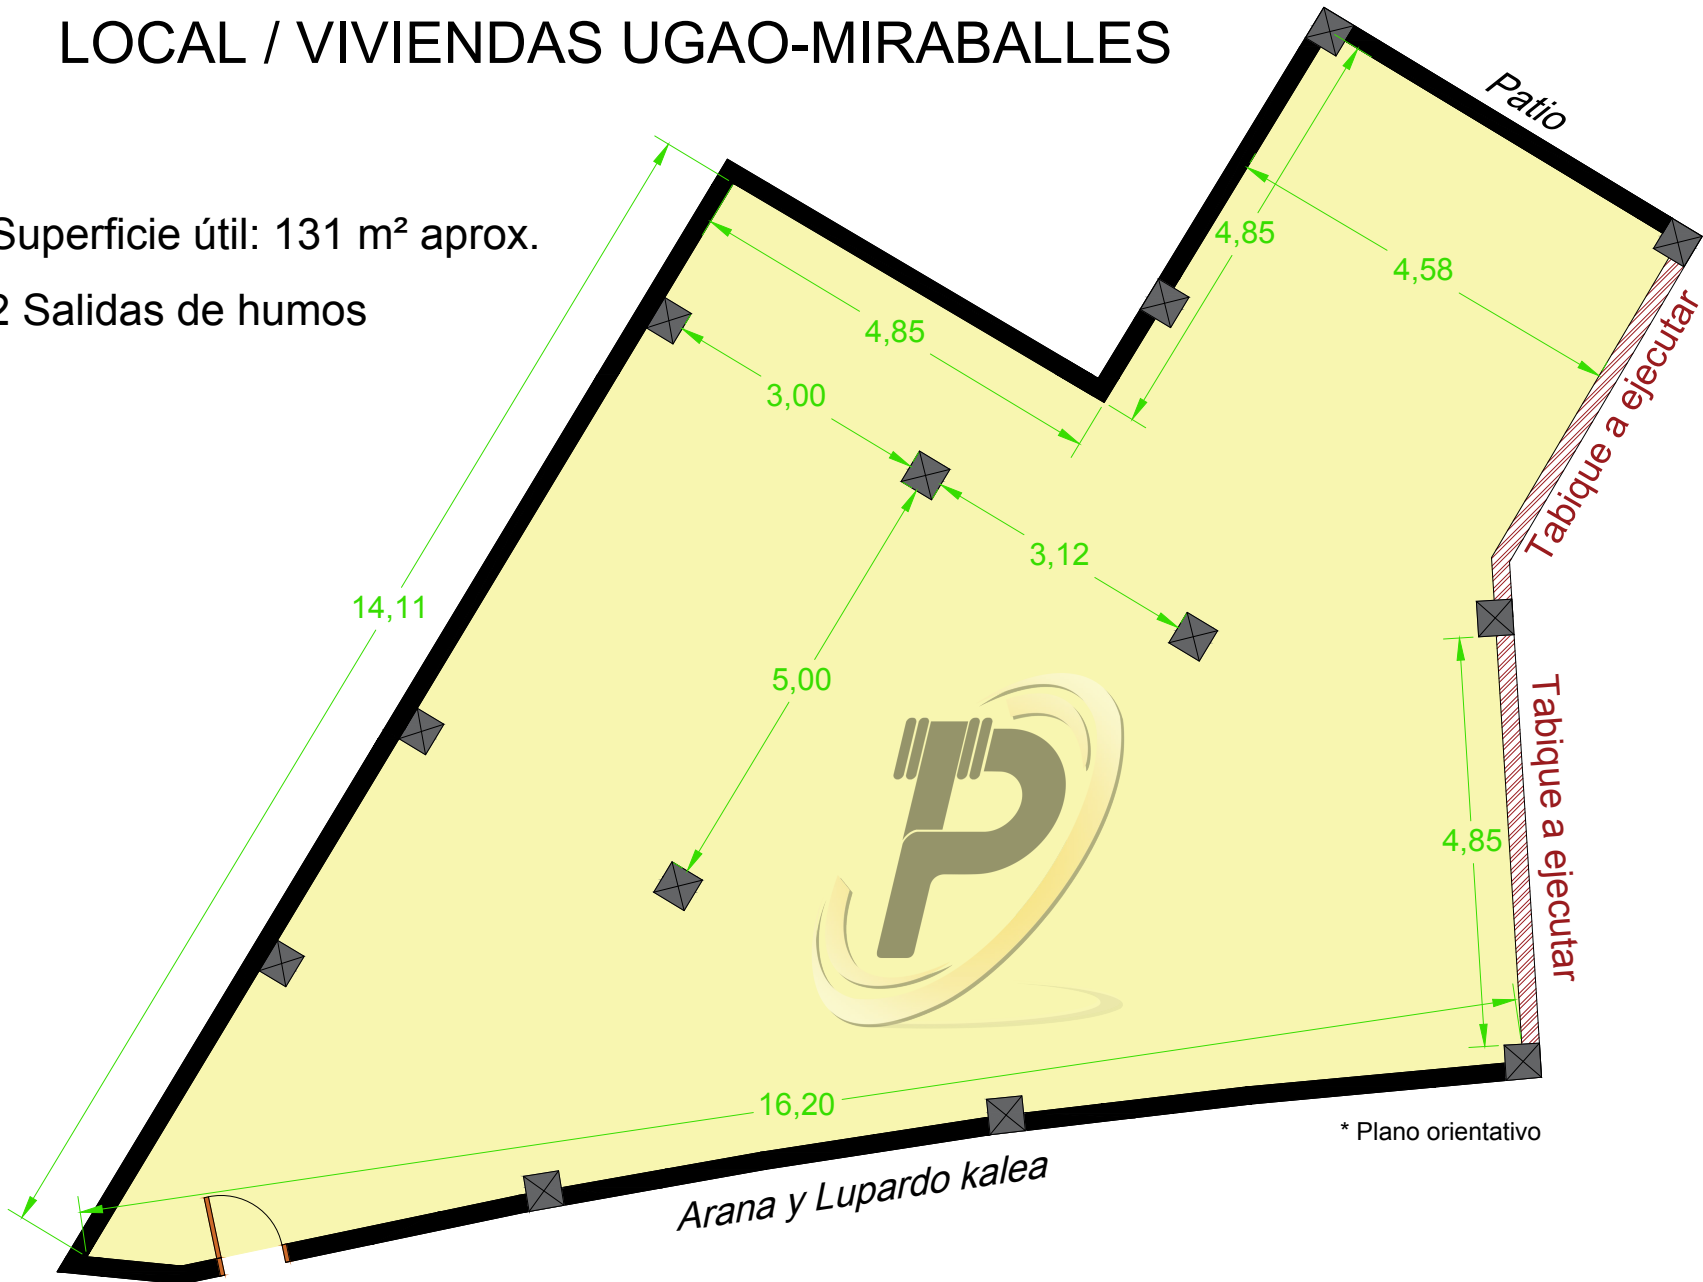

* Plano orientativo

Arana y Lupardo kalea