


NAVE LOGÍSTICA y COMERCIAL 9.000 m² NANCLARES DE LA OCA

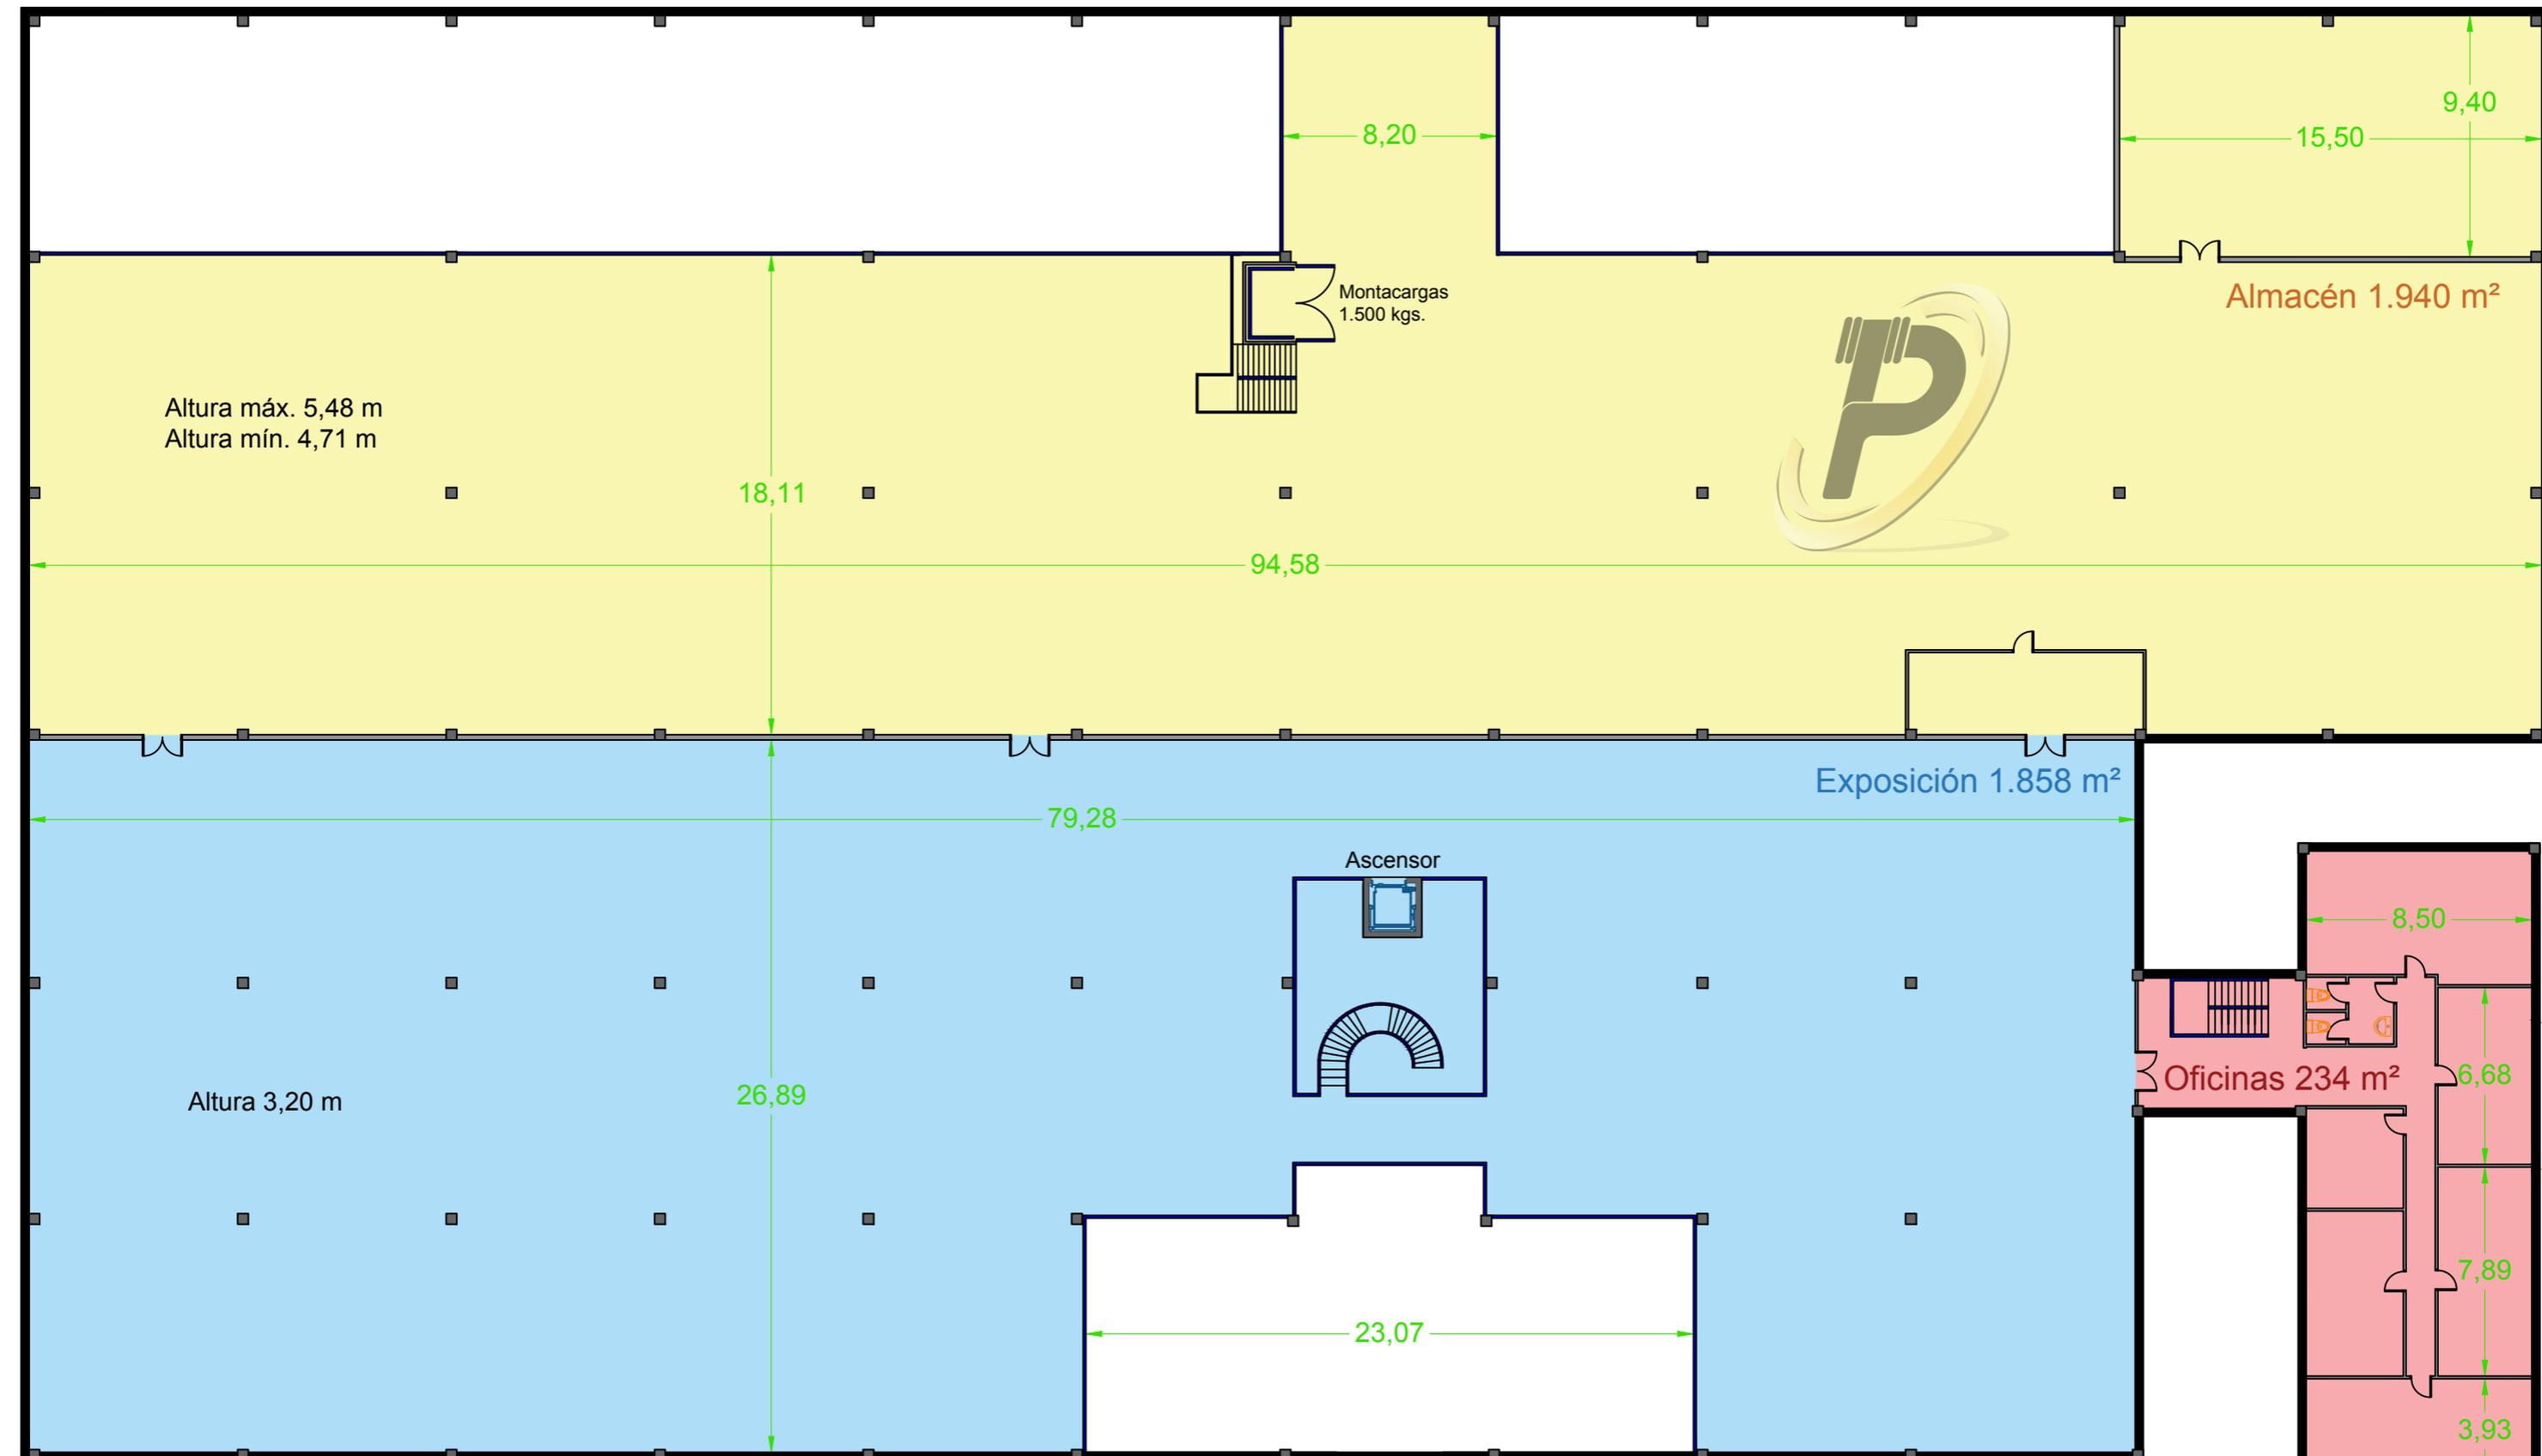

PRIMERA PLANTA (4.032 m²)

* Plano orientativo