


# NAVE LOGÍSTICA y COMERCIAL 9.000 m<sup>2</sup> NANCLARES DE LA OCA

Playa asfaltada de 5.000 m<sup>2</sup>  
(Total parcela: 10.000 m<sup>2</sup>)

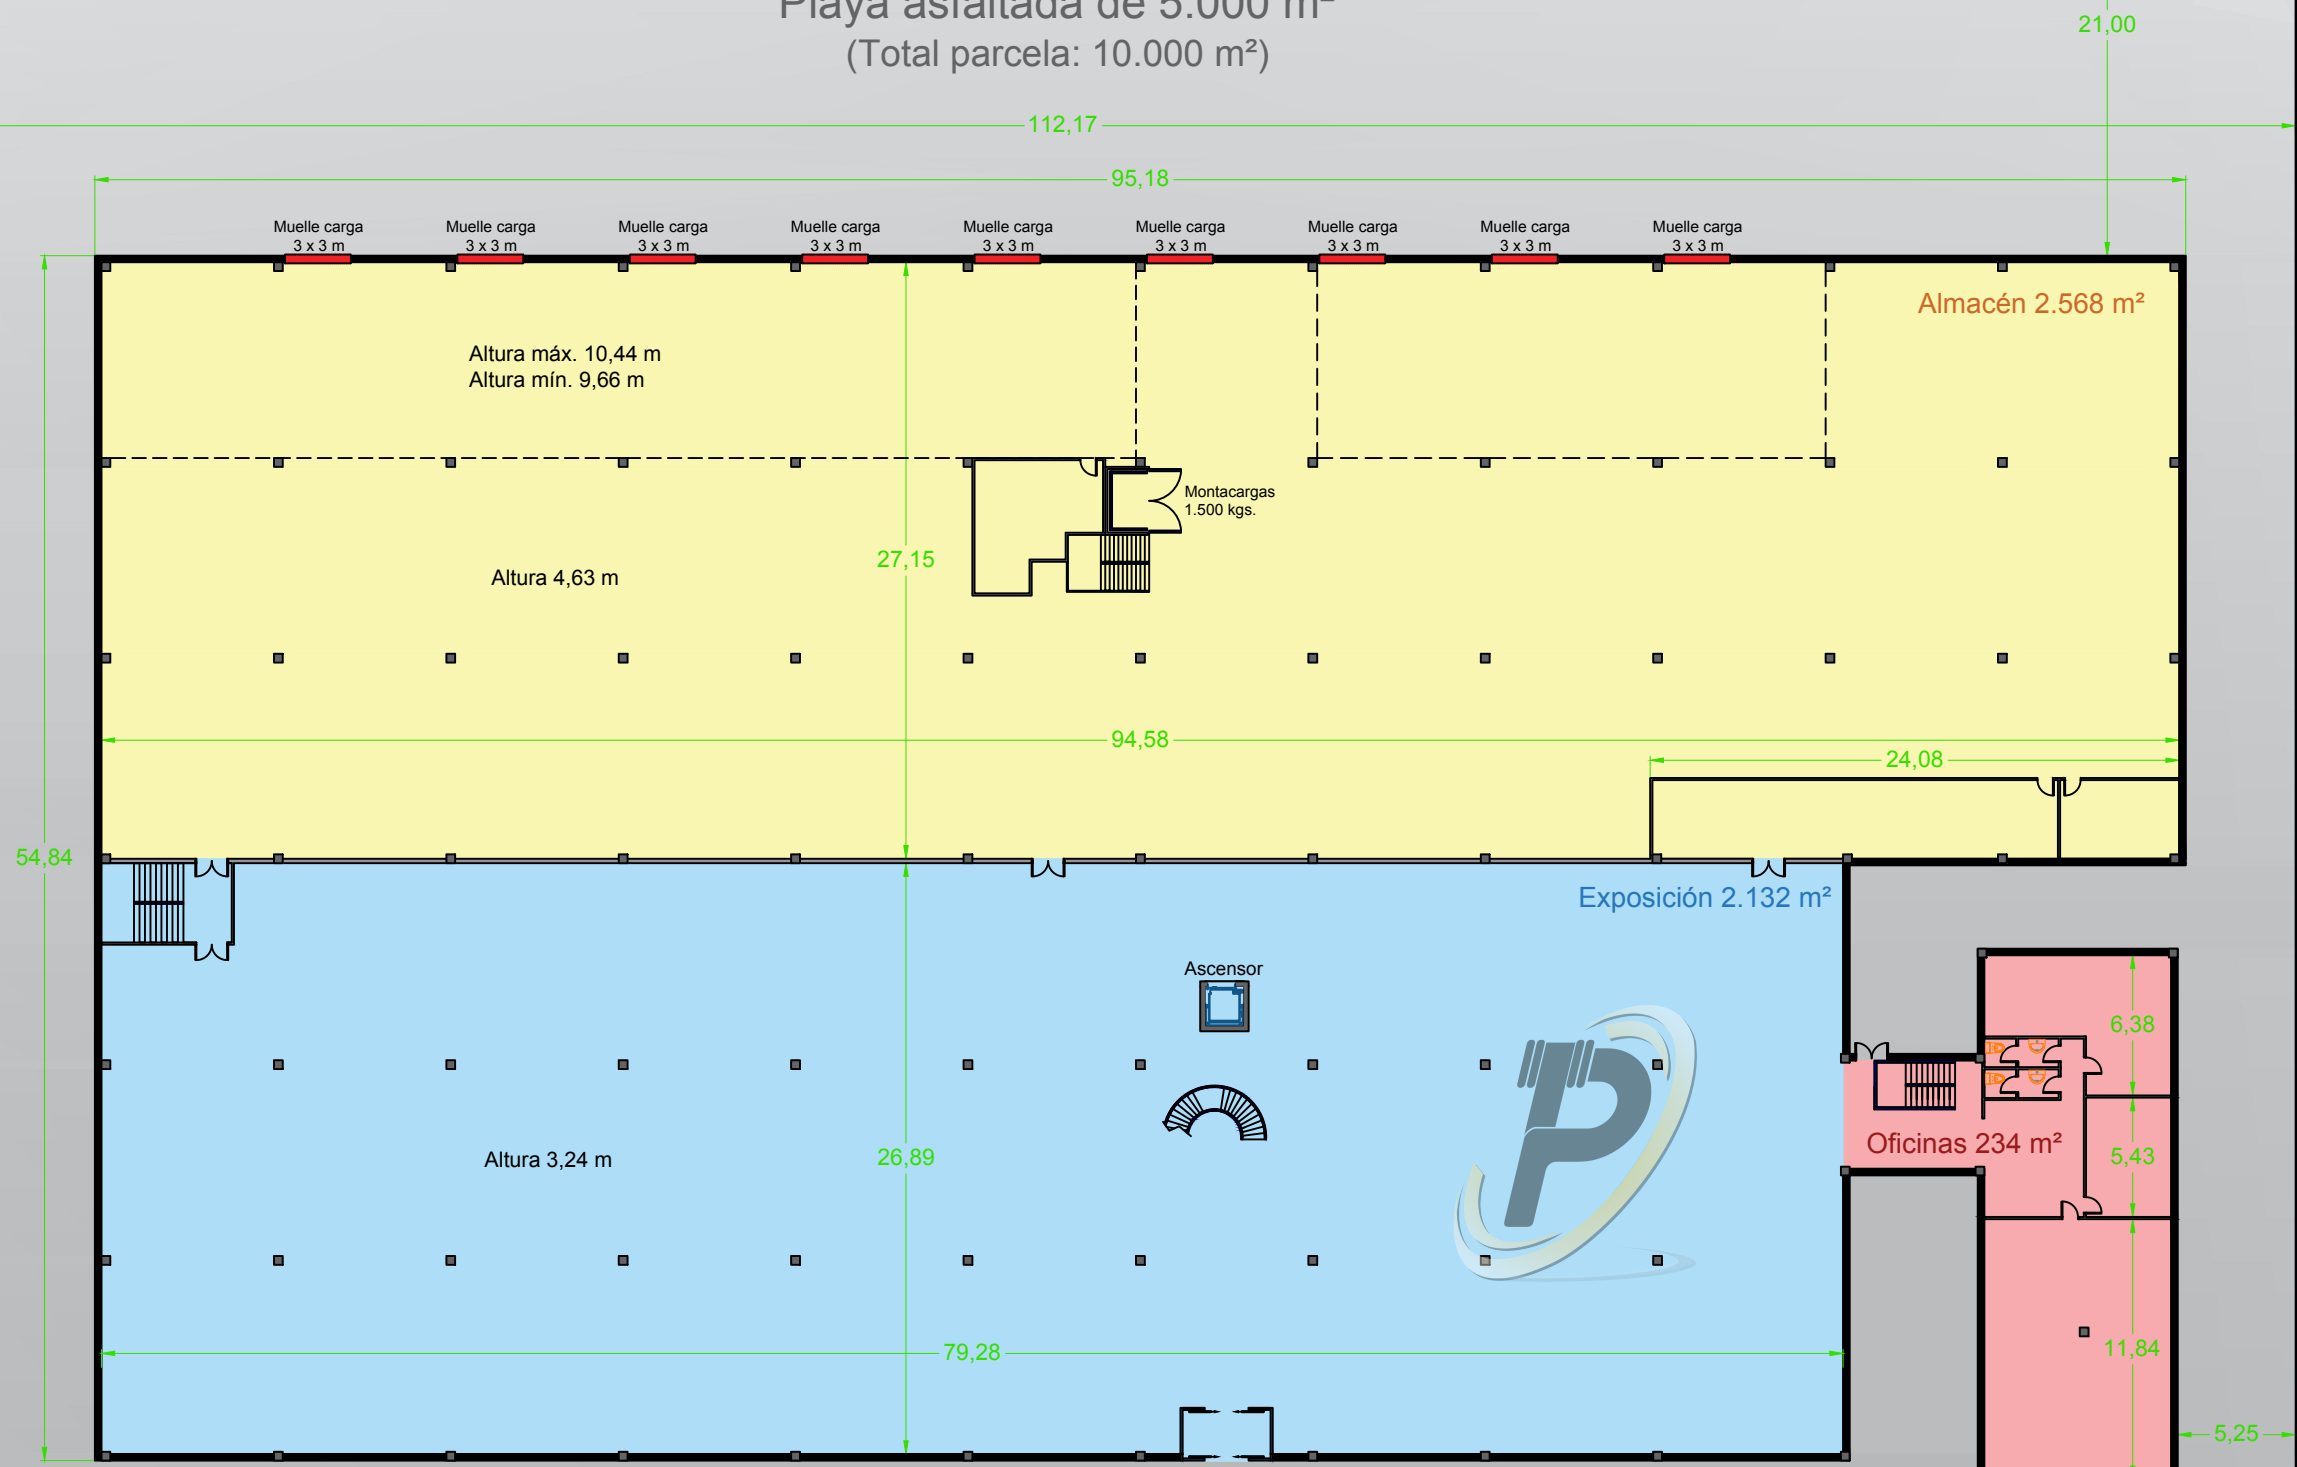

PLANTA BAJA (4.934 m<sup>2</sup>)

\* Plano orientativo

Portón corredero 6 m

Portón corredero 6 m

Portón corredero 6 m