


# VIVIENDAS / OFICINAS INGENIERO MARQUINA OVIEDO

Superficie construida real Lote 9: 187,34 m<sup>2</sup>  
Superficie construida real Lote 11: 76,22 m<sup>2</sup>

C/ de la Independencia

C/ Ingeniero Marquina

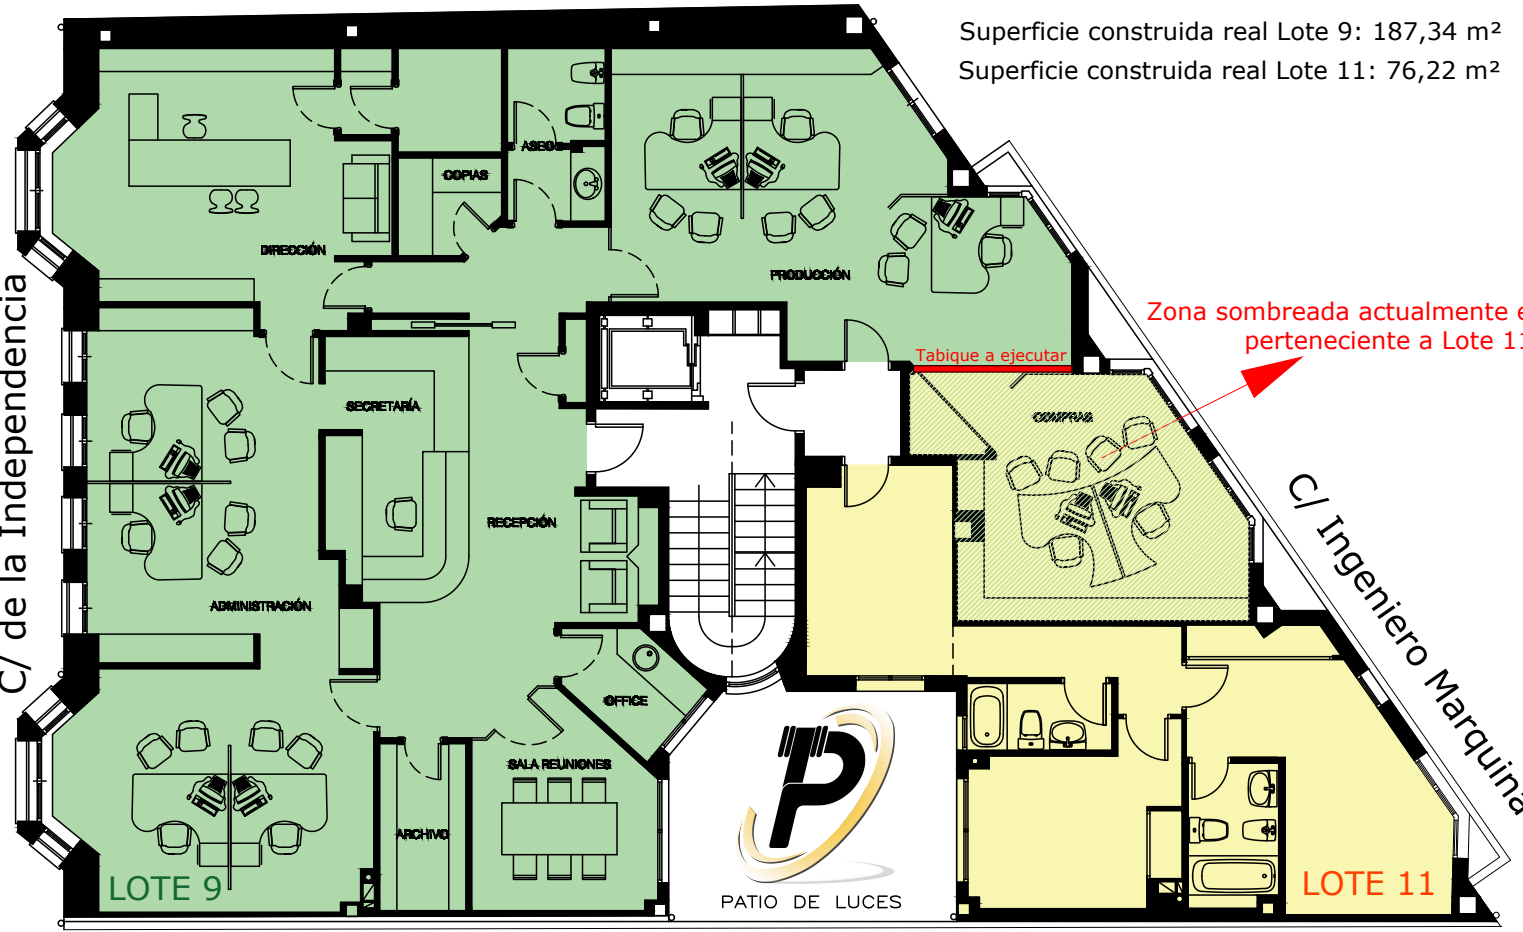

\*\*\* Plano orientativo \*\*\*