


Pabellón 640 m² Mutriku

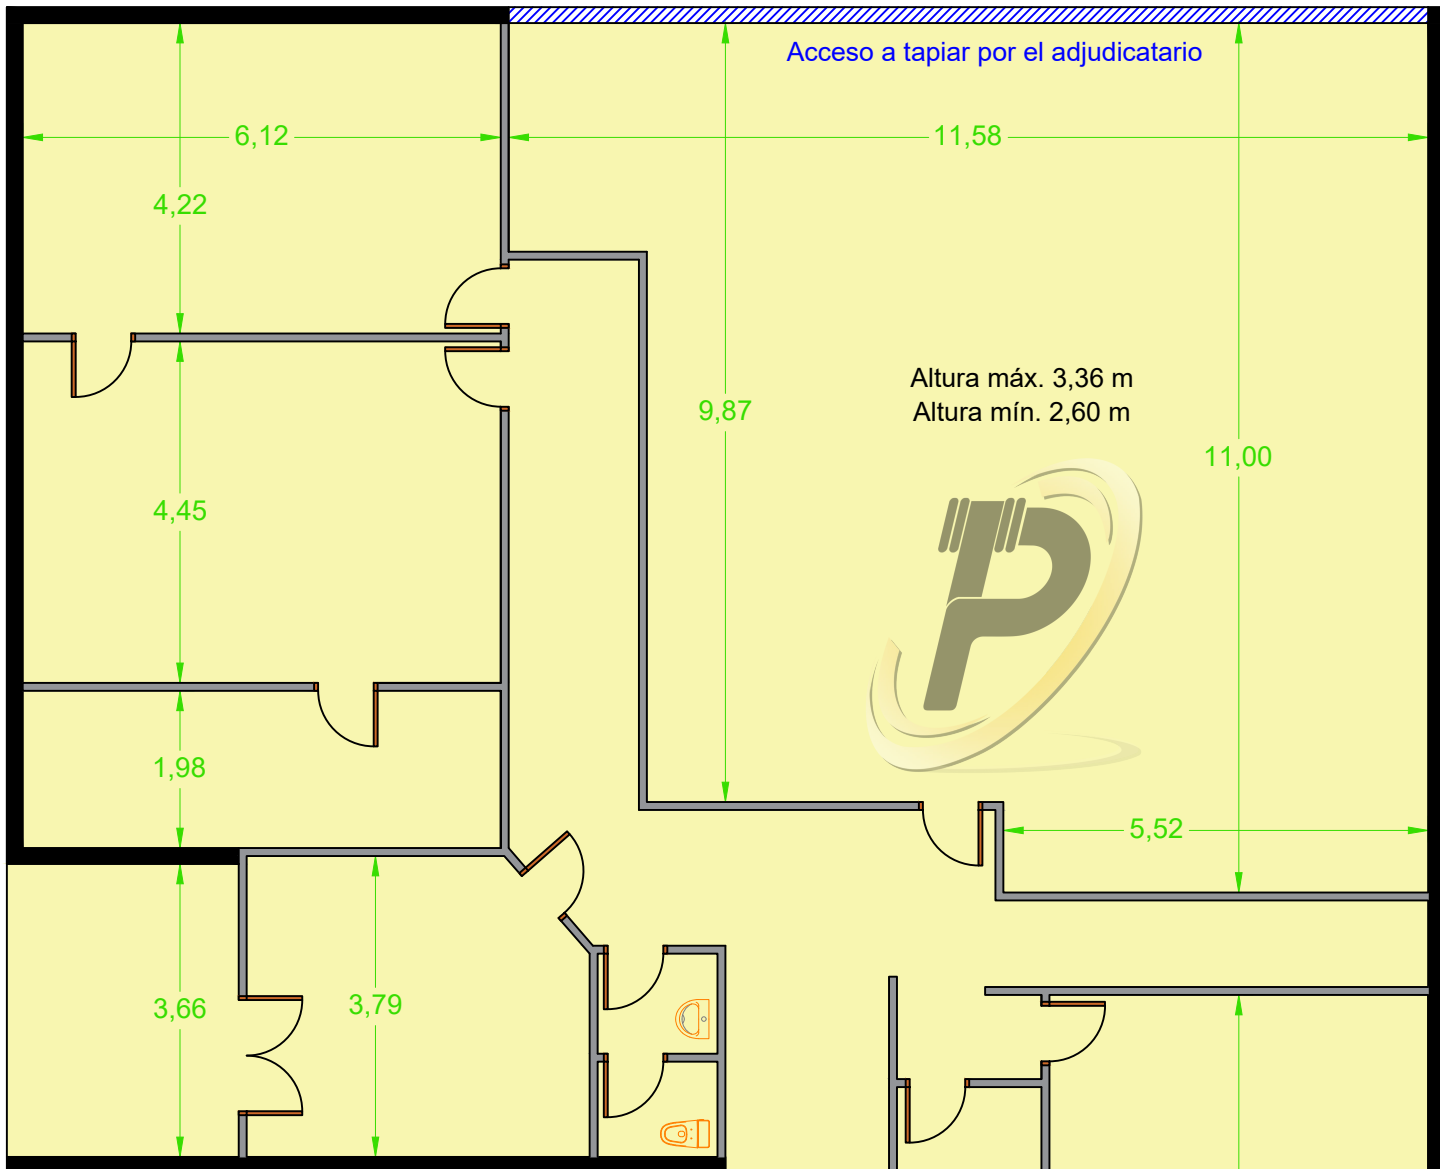

Planta primera

Sup. Construida: 317 m²

Sup. Útil: 302 m²



[Cómo llegar](#)