


Pabellón contiguo disponible de 5.653 m²

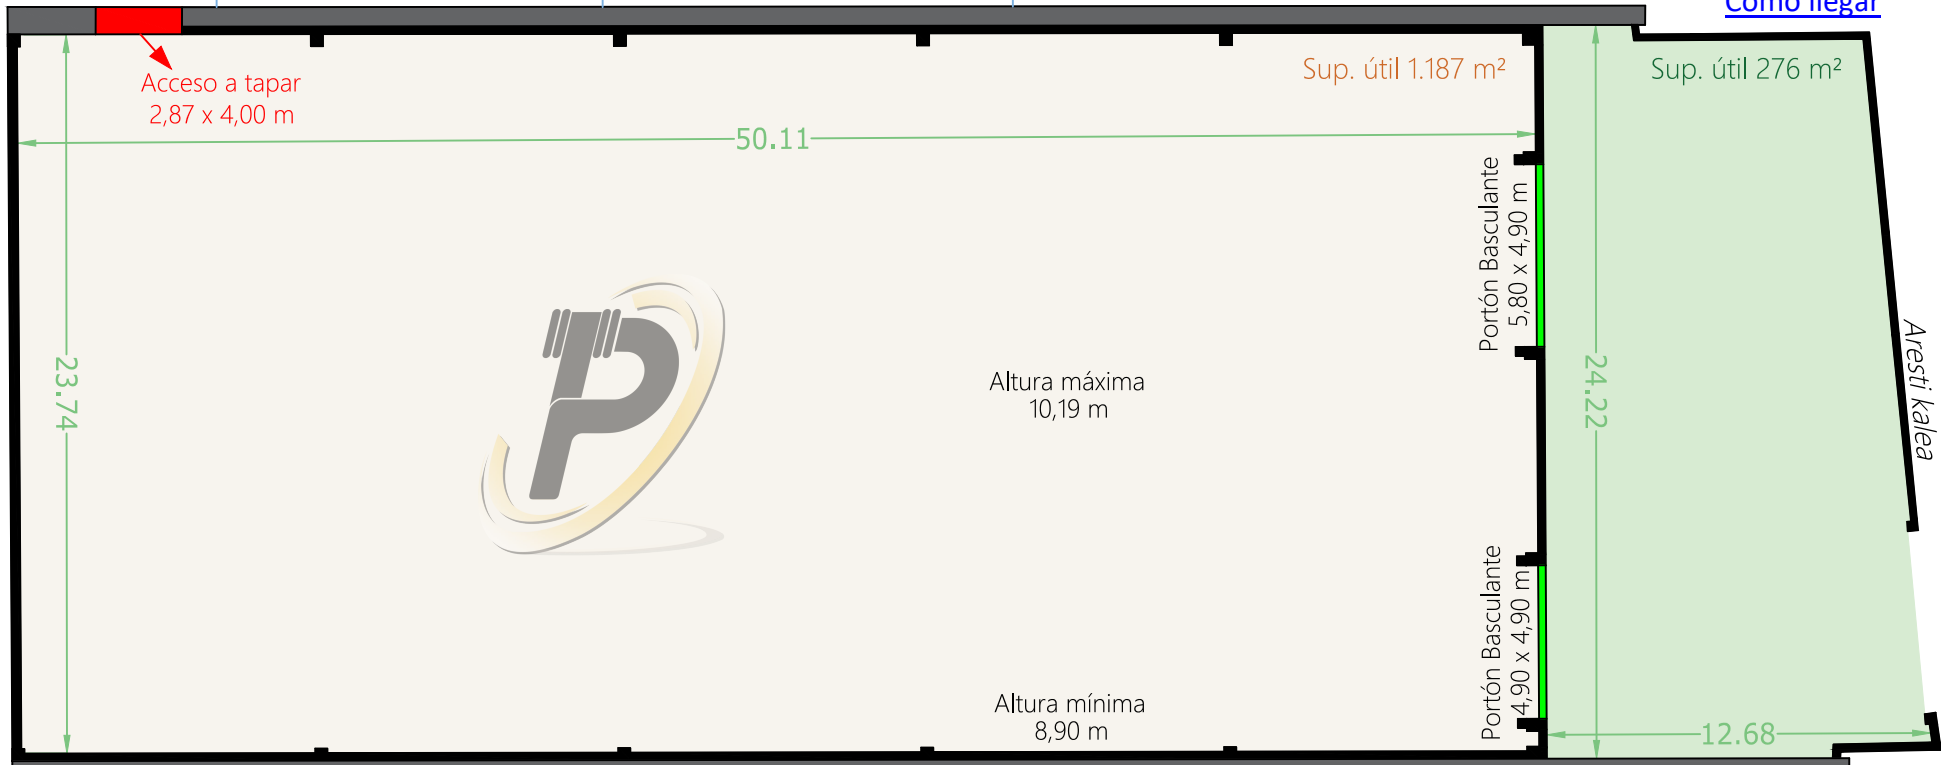

[Cómo llegar](#)



Pabellón 1.323 m² Derio