


PLANO OFICINA PORTUGALETE PLANTA BAJA A PIE DE CALLE

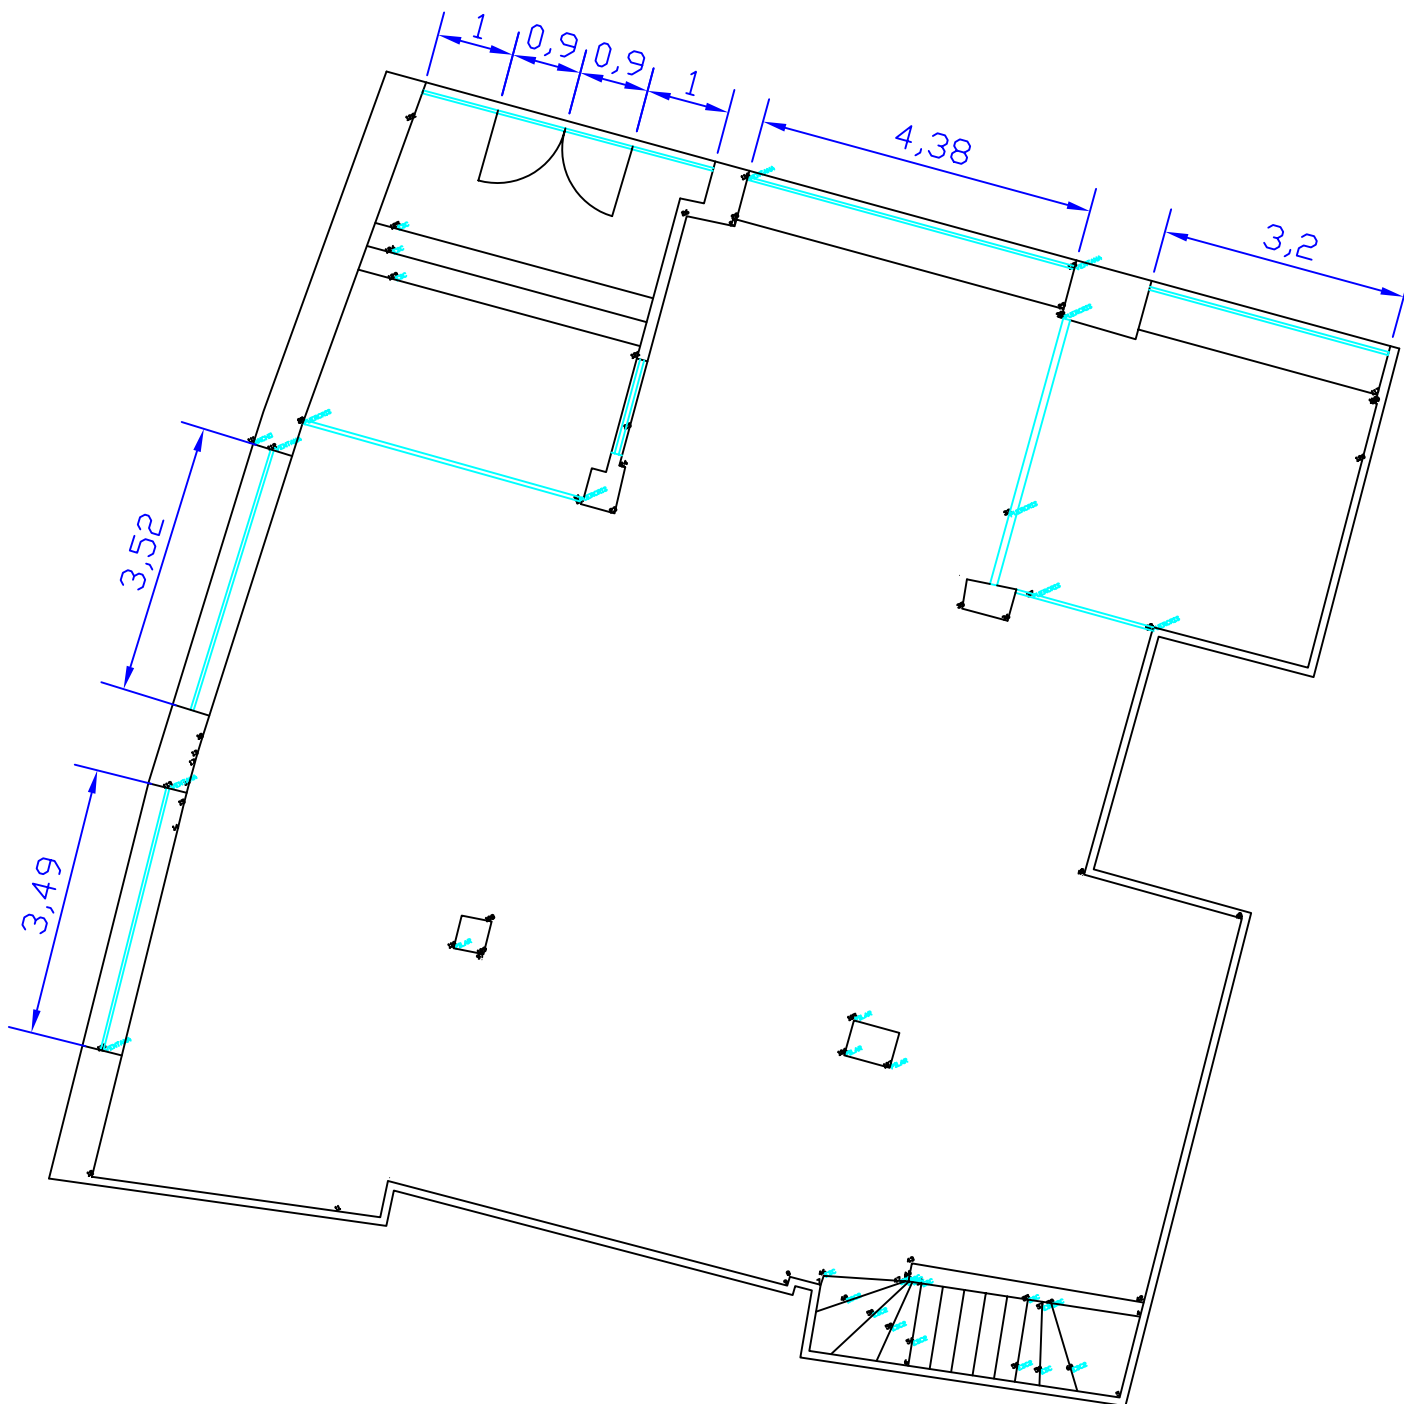

SUPERFICIE UTIL 158 M2