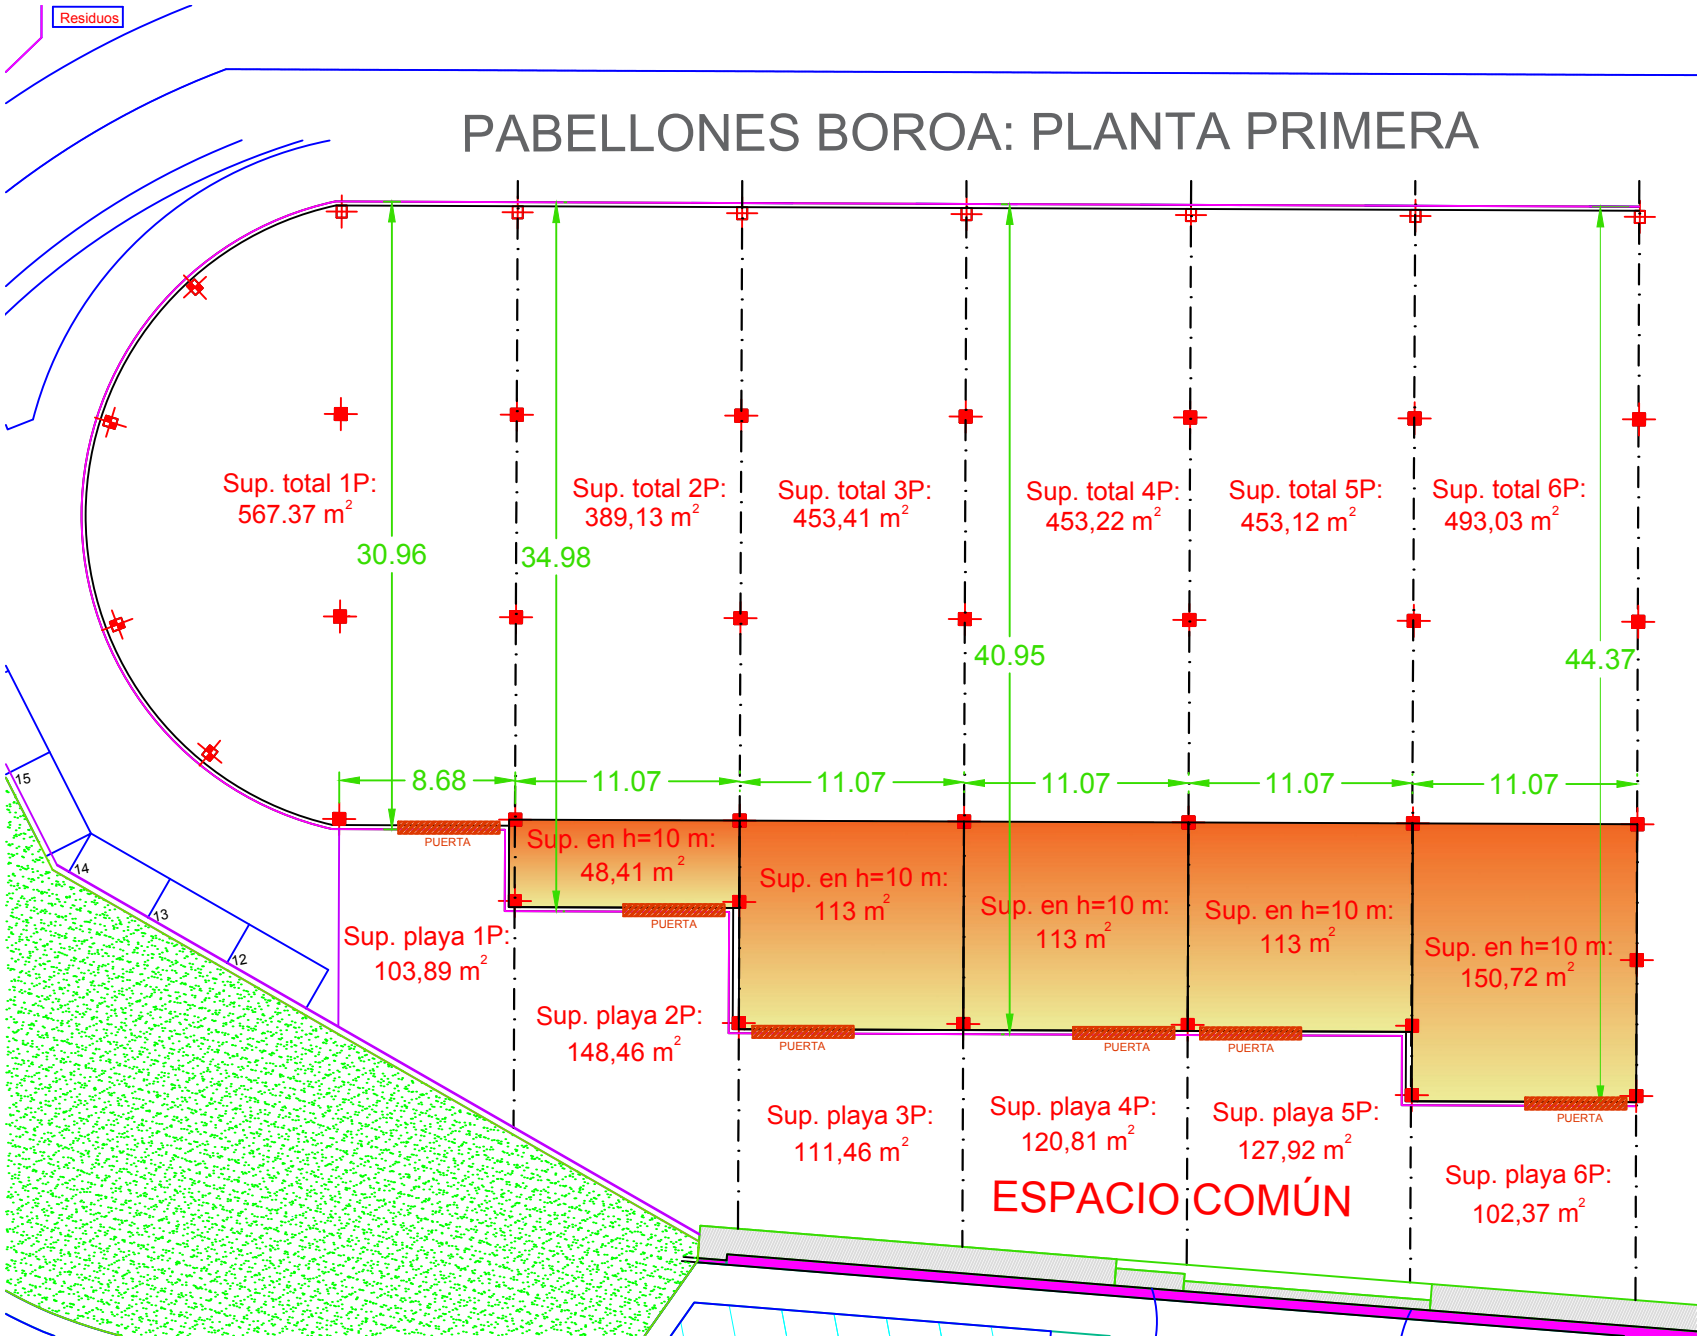PABELLONES BOROA: PLANTA PRIMERA