




ALZADO OESTE

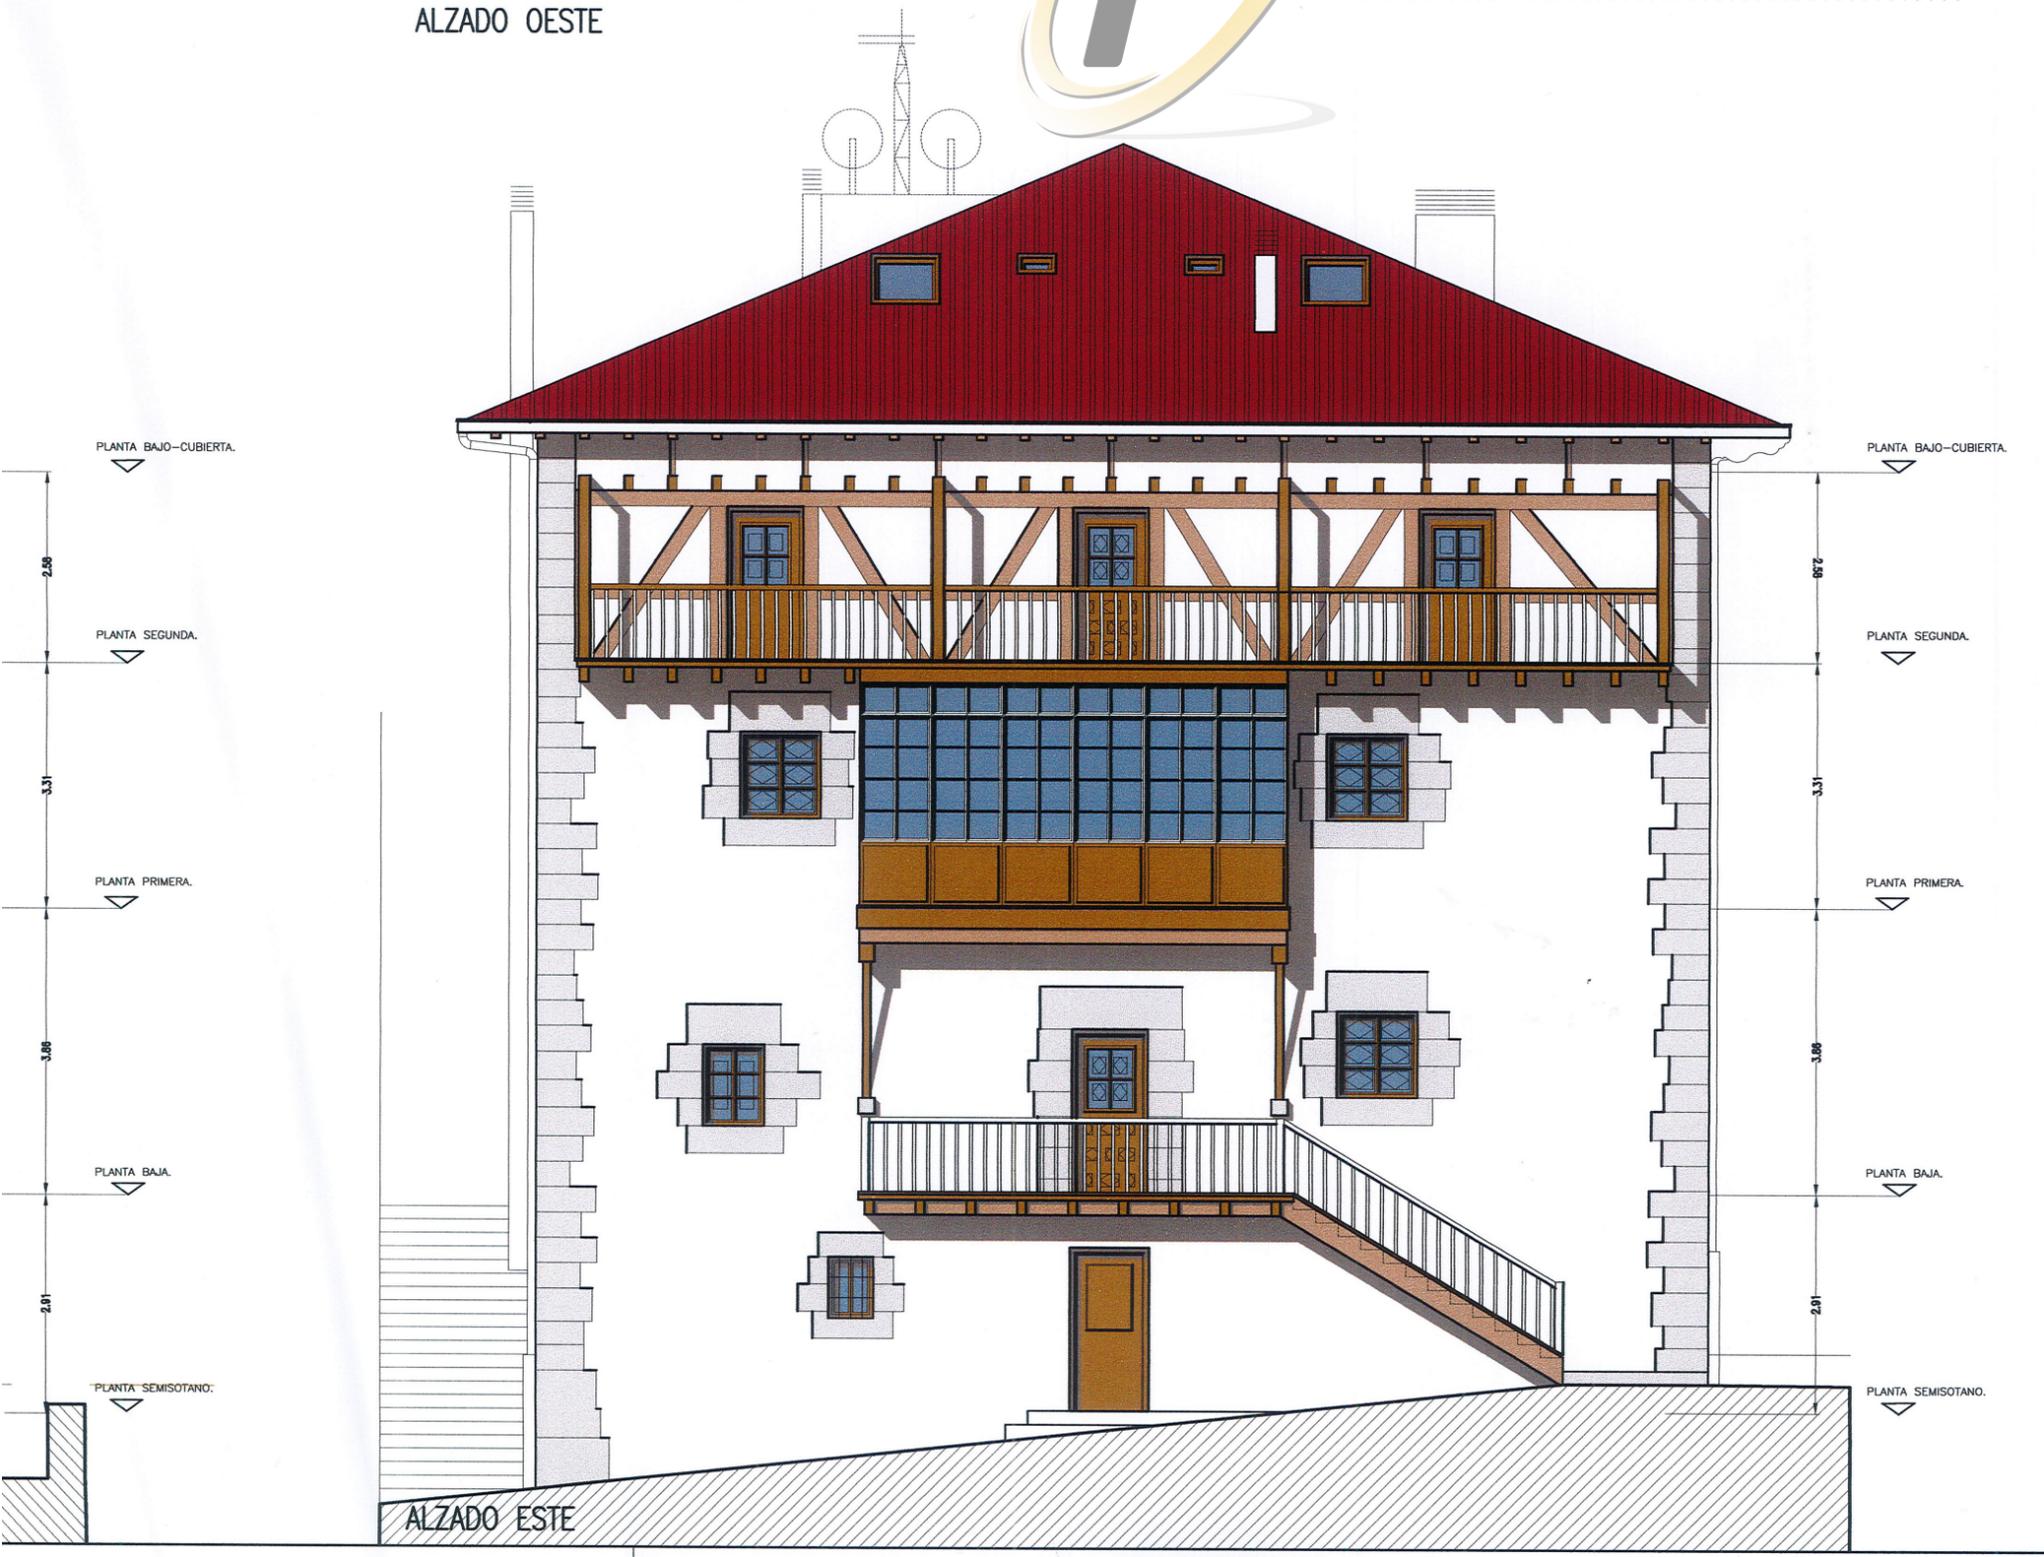

ALZADO ESTE

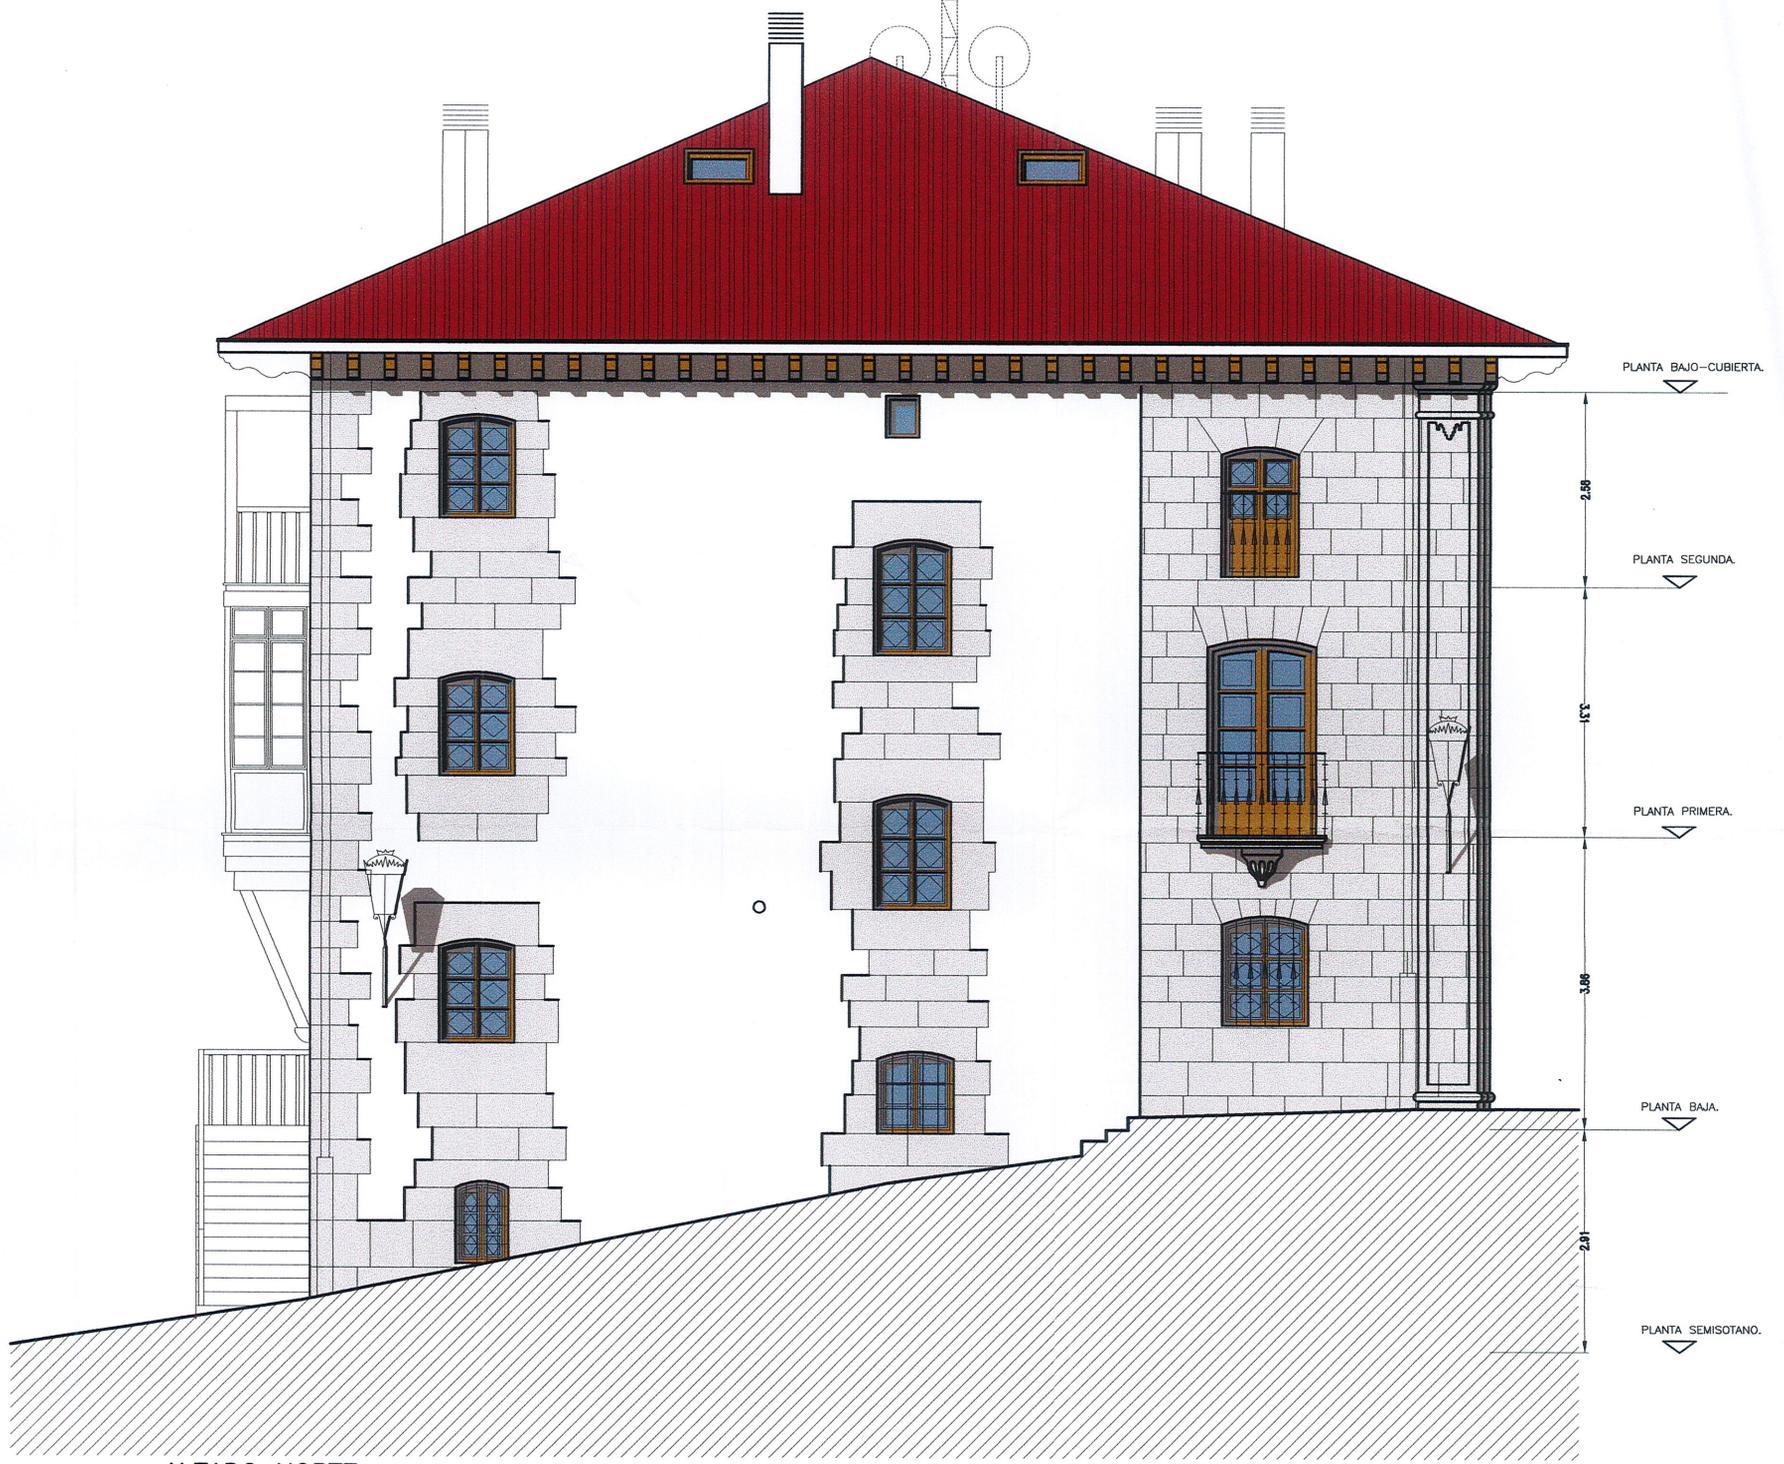

ALZADO NORTE

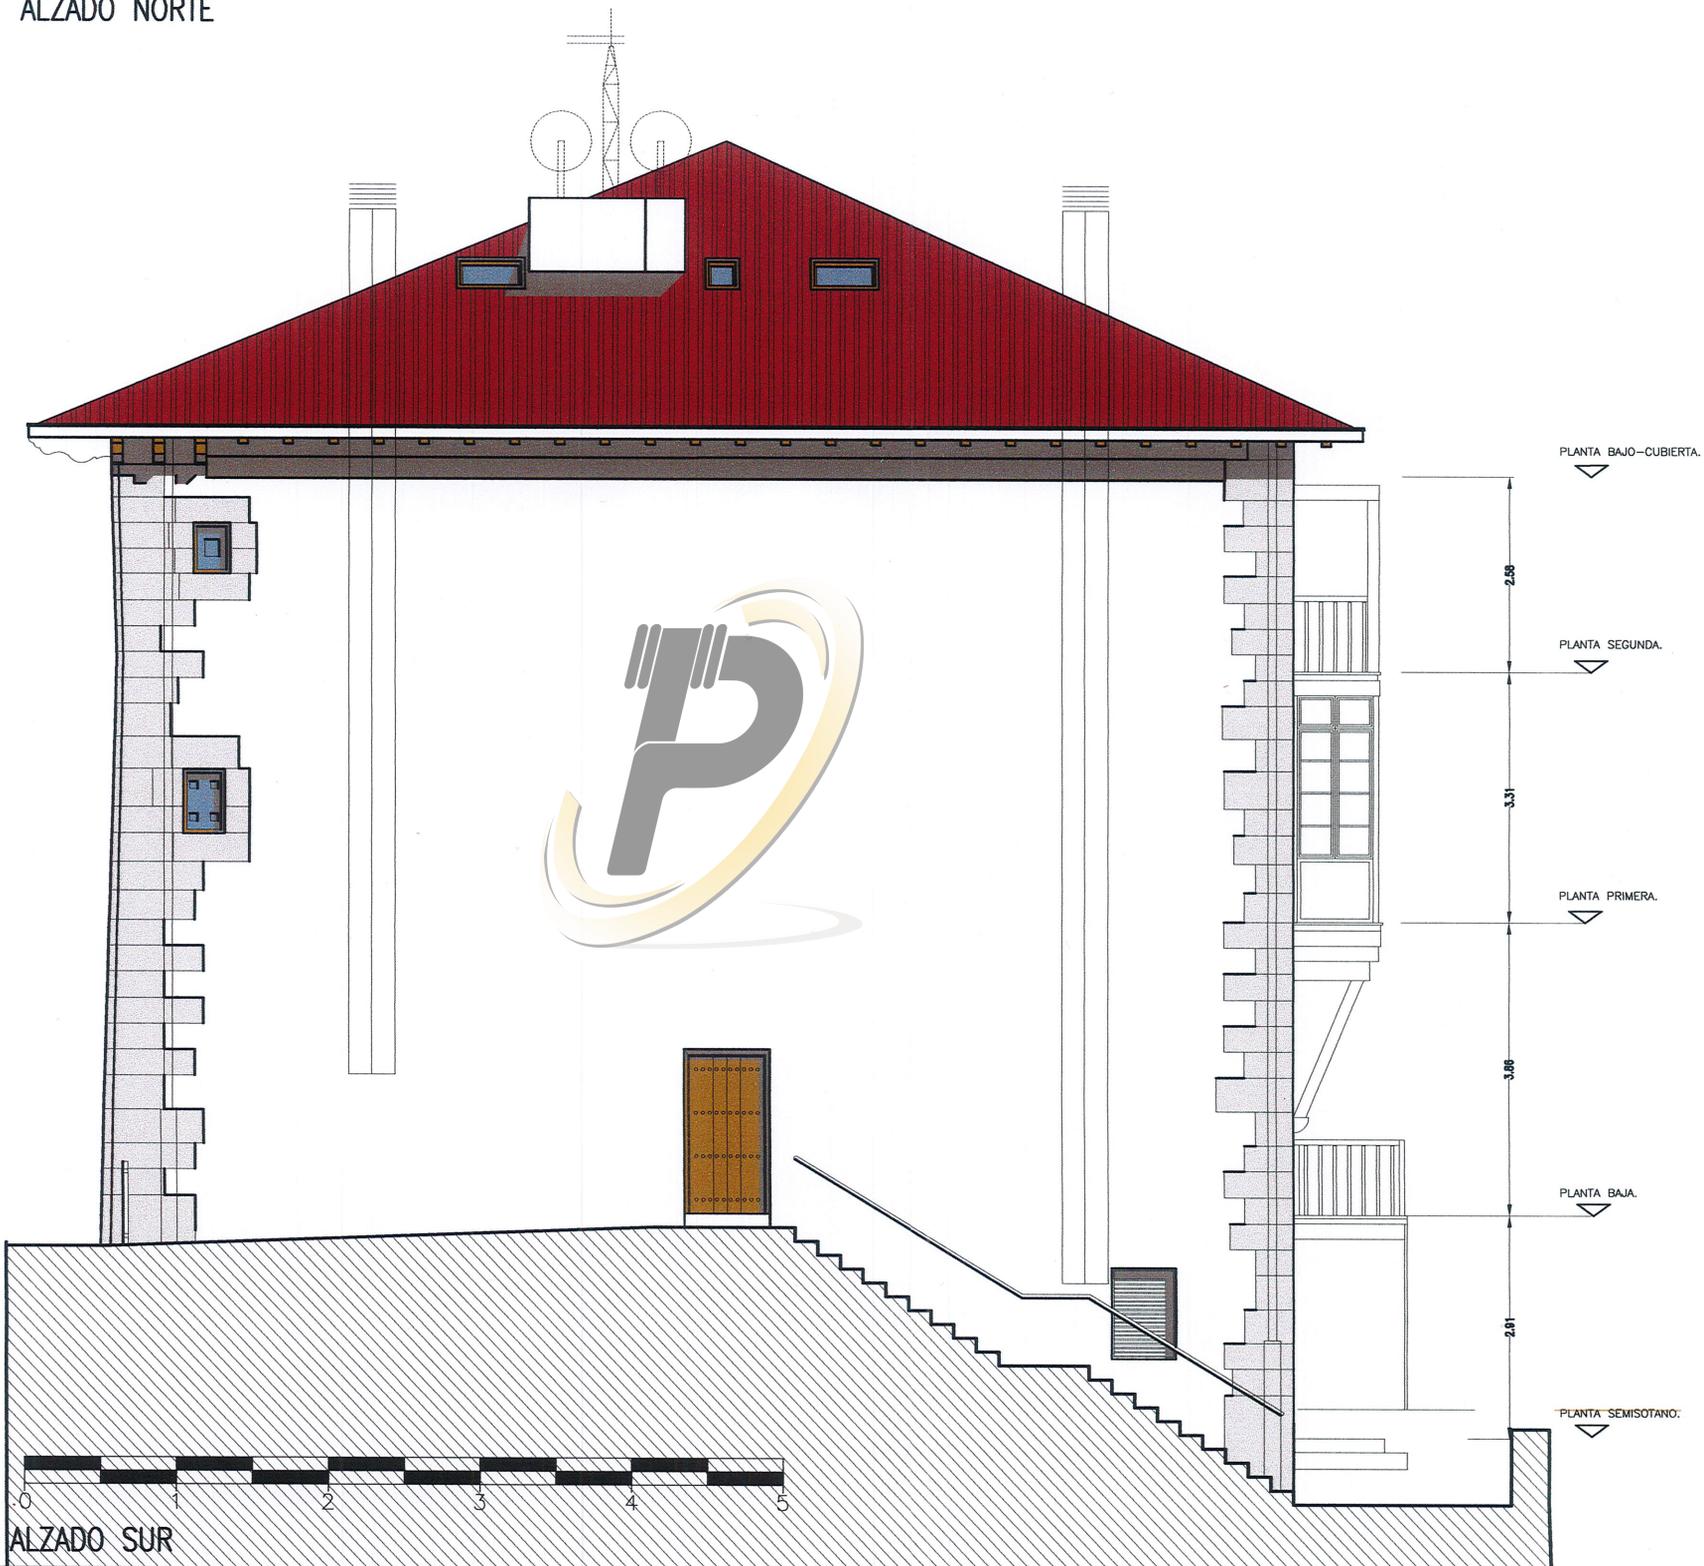

ALZADO SUR