


PLANTA GENERAL NAVES + OFICINAS IGORRE

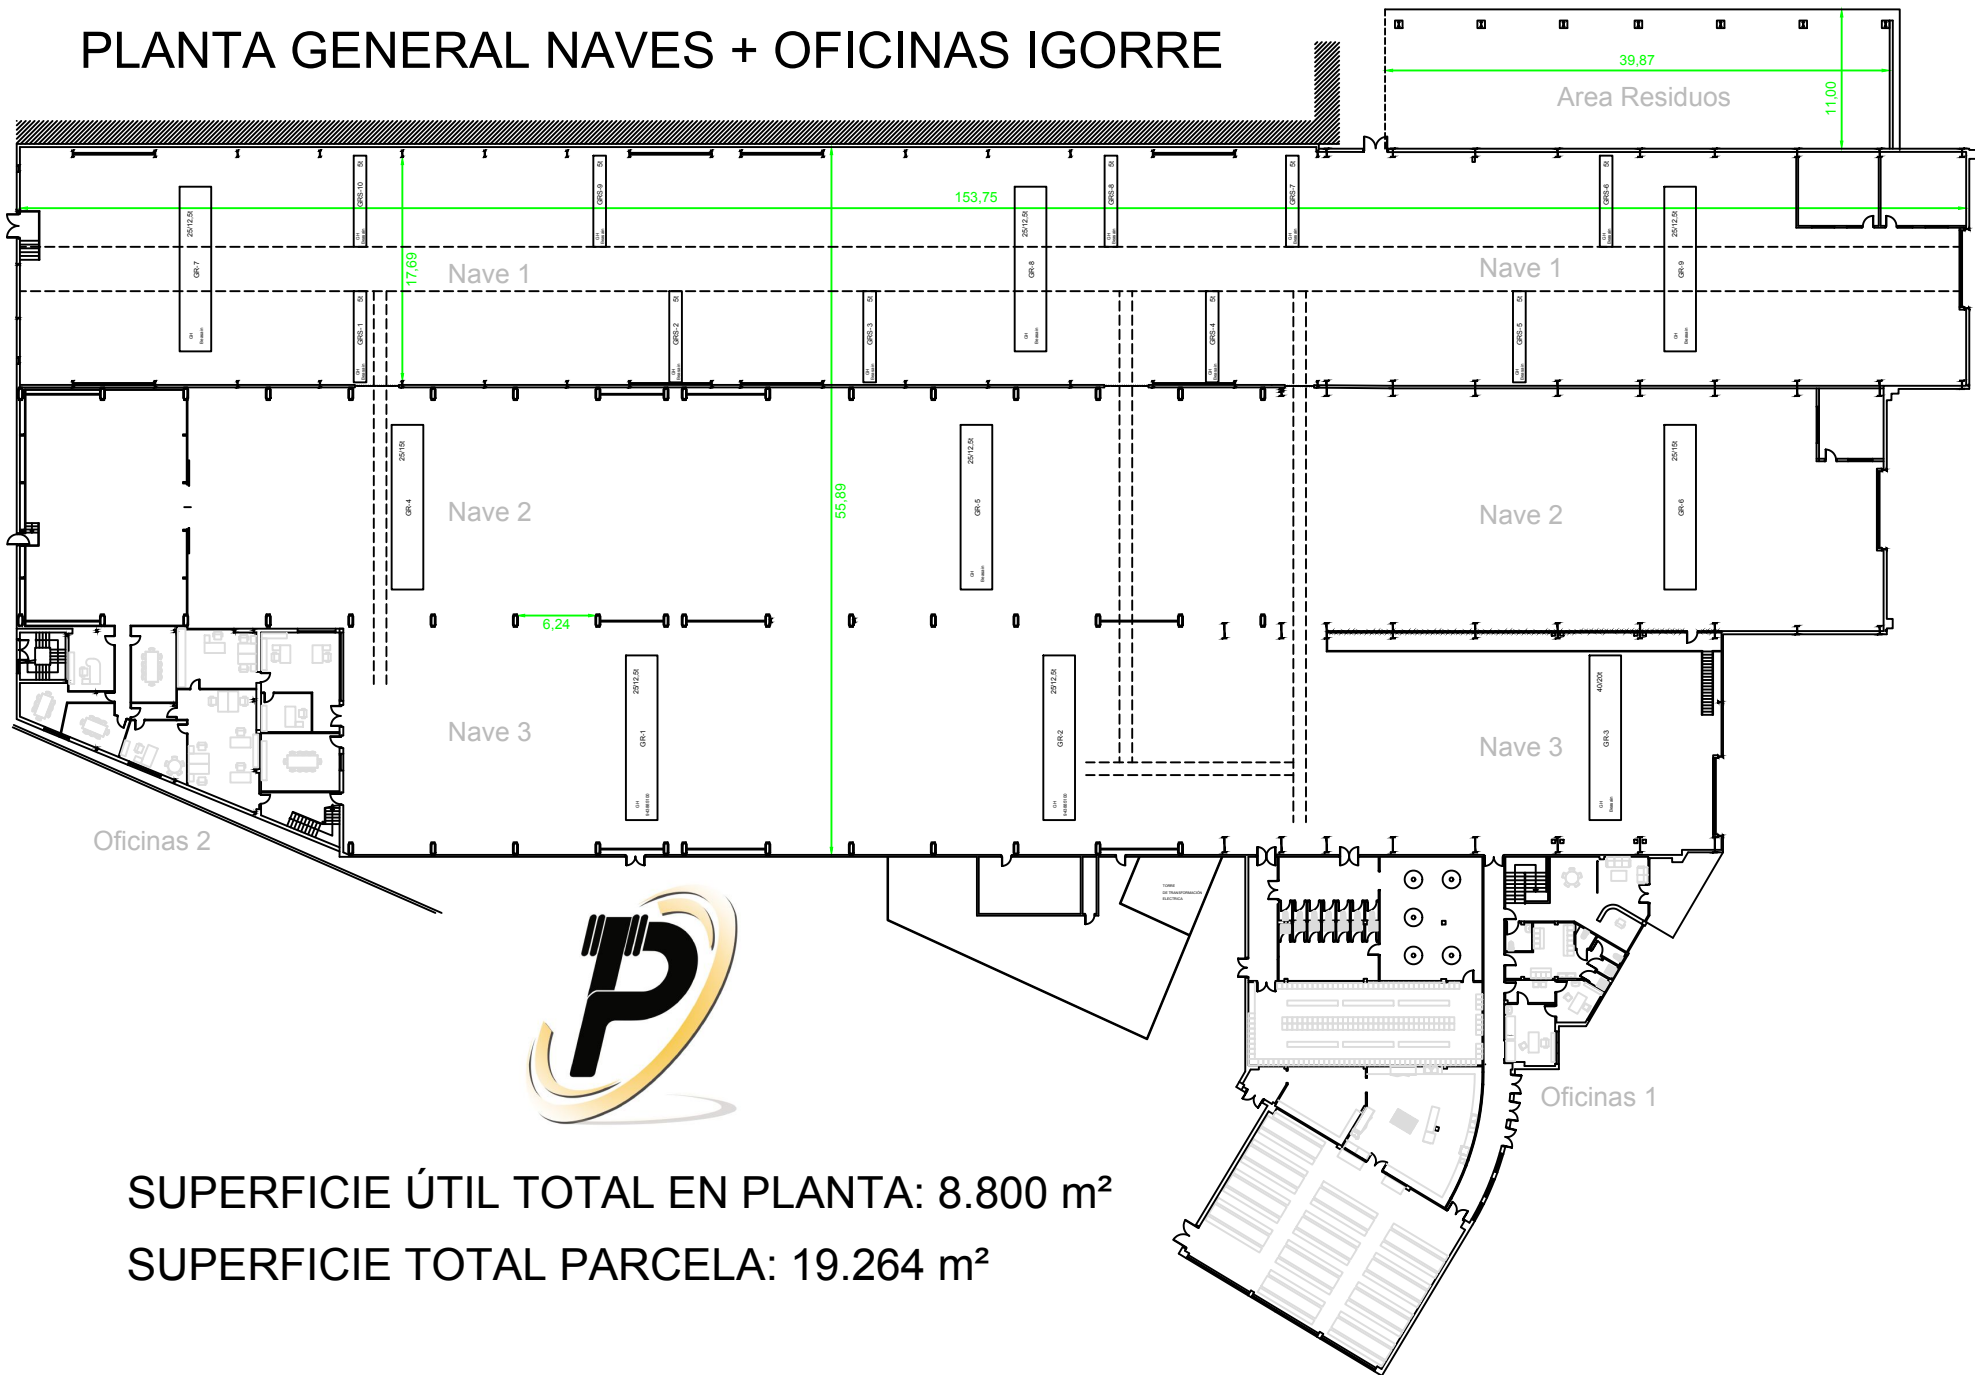

SUPERFICIE ÚTIL TOTAL EN PLANTA: 8.800 m²

SUPERFICIE TOTAL PARCELA: 19.264 m²