


ESCALERA DE ACCESO A LOS FORTALES

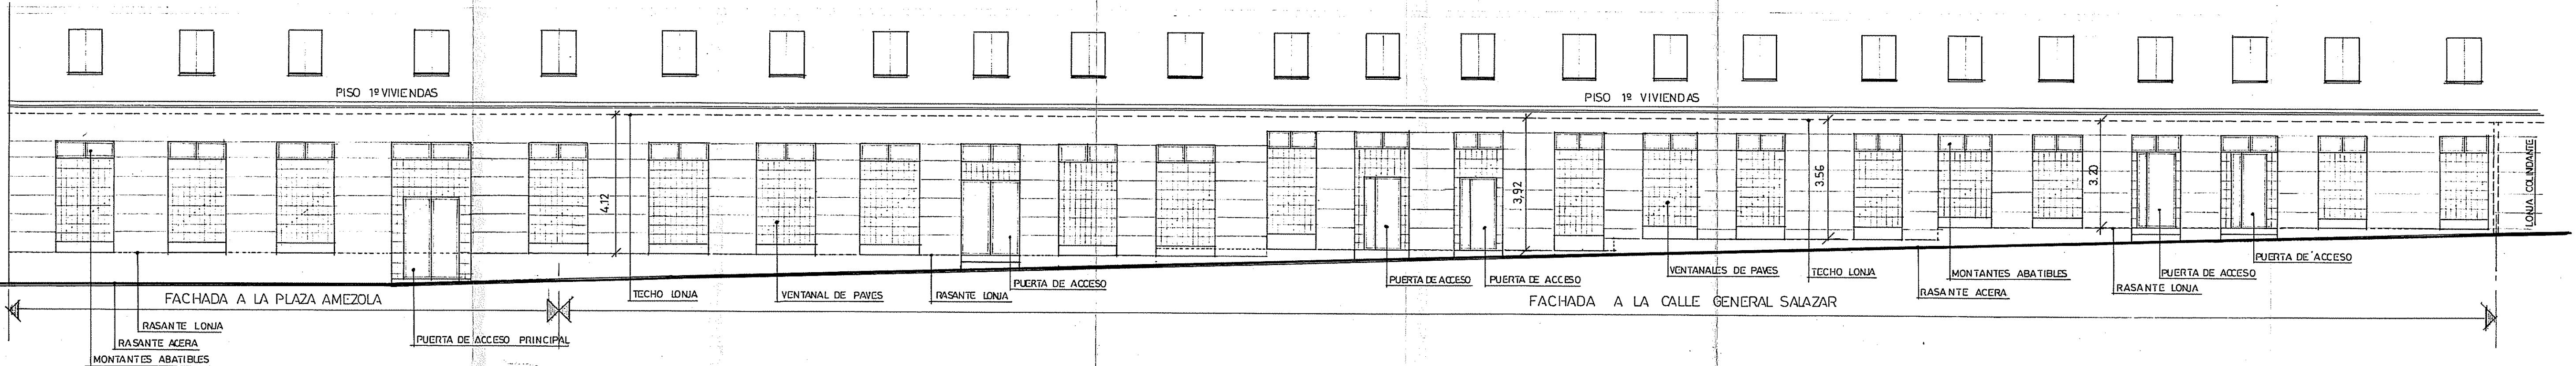

FACHADA A LA PLAZA AMEZOLA
 RASANTE LONJA
 RASANTE ACERA
 MONTANTES ABATIBLES

PUERTA DE ACCESO PRINCIPAL

TECHO LONJA

VENTANAL DE PAVES

RASANTE LONJA

PUERTA DE ACCESO

PUERTA DE ACCESO

PUERTA DE ACCESO

VENTANALES DE PAVES

TECHO LONJA

MONTANTES ABATIBLES

RASANTE ACERA

PUERTA DE ACCESO

RASANTE LONJA

PUERTA DE ACCESO

MONTANTE ABATIBLE

PAVES

PLAZA AMEZOLA

ACERA

TECHO LONJA FORJADO CERAMICO

TECHO FALSO (PLACAS 120x60)

PUERTA DE ACCESO

PEAJA (EMPLAZAMIENTO)

SOLERA

CAMARA DE AIRE

MURO DE CONTECCION

TERRENO NATURAL

FACHADA EN DESARROLLO
 ESCALA 1/100

SECCION A-A
 EL INGENIERO TECNICO INDUSTRIAL COLEGIADO Nº 5.276
 CARLOS LANTERO ESCARTIN
 062400 10.DIC.1998
 VISADO

EL INGENIERO TECNICO INDUSTRIAL COLEGIADO Nº 5.276
 CARLOS LANTERO ESCARTIN

FACHADA EN DESARROLLO Y SECCION