



4

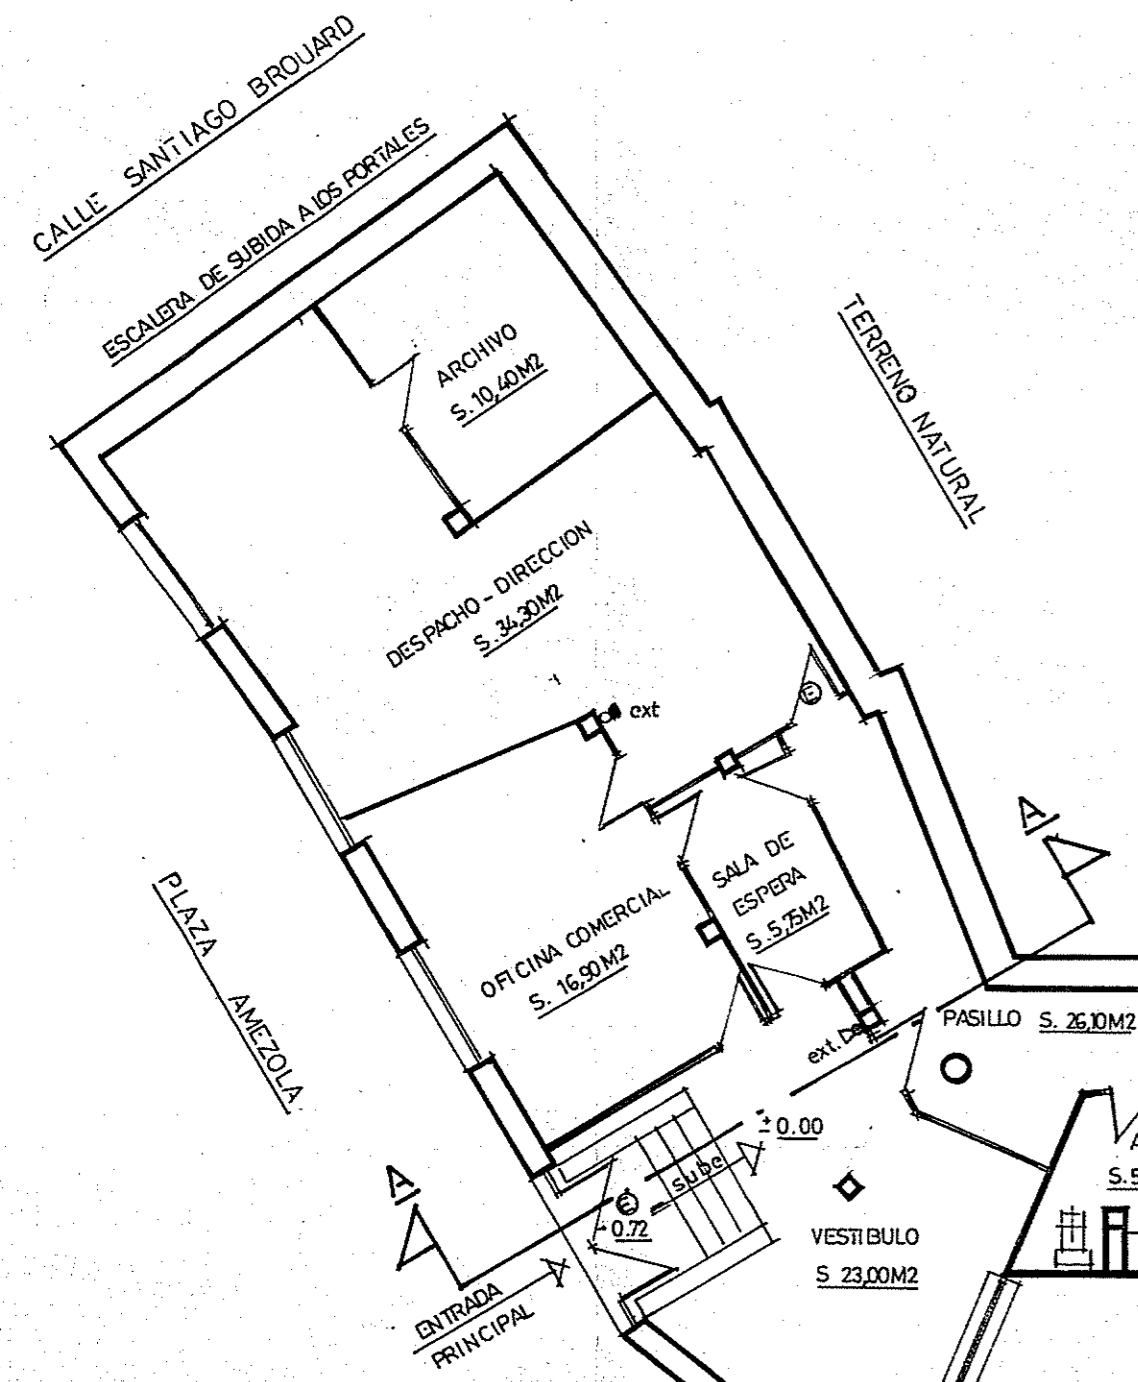

TERRENO NATURAL

- RELACION DE MAQUINARIA
- ① INSOLADORA PEQUEÑA
 - ② HORNO MICROONDAS
 - ③ LAVADERO DE PANTALLAS
 - ④ INSOLADORA DE PANTALLAS
 - ⑤ MESA DE VACIO
 - ⑥ MESA METALICA DE MONTAJE
 - ⑦ ESMERIL
 - ⑧ SIERRA
 - ⑨ TALADRO
 - ⑩ PRENSA HIDRAULICA
 - ⑪ COMPRESOR

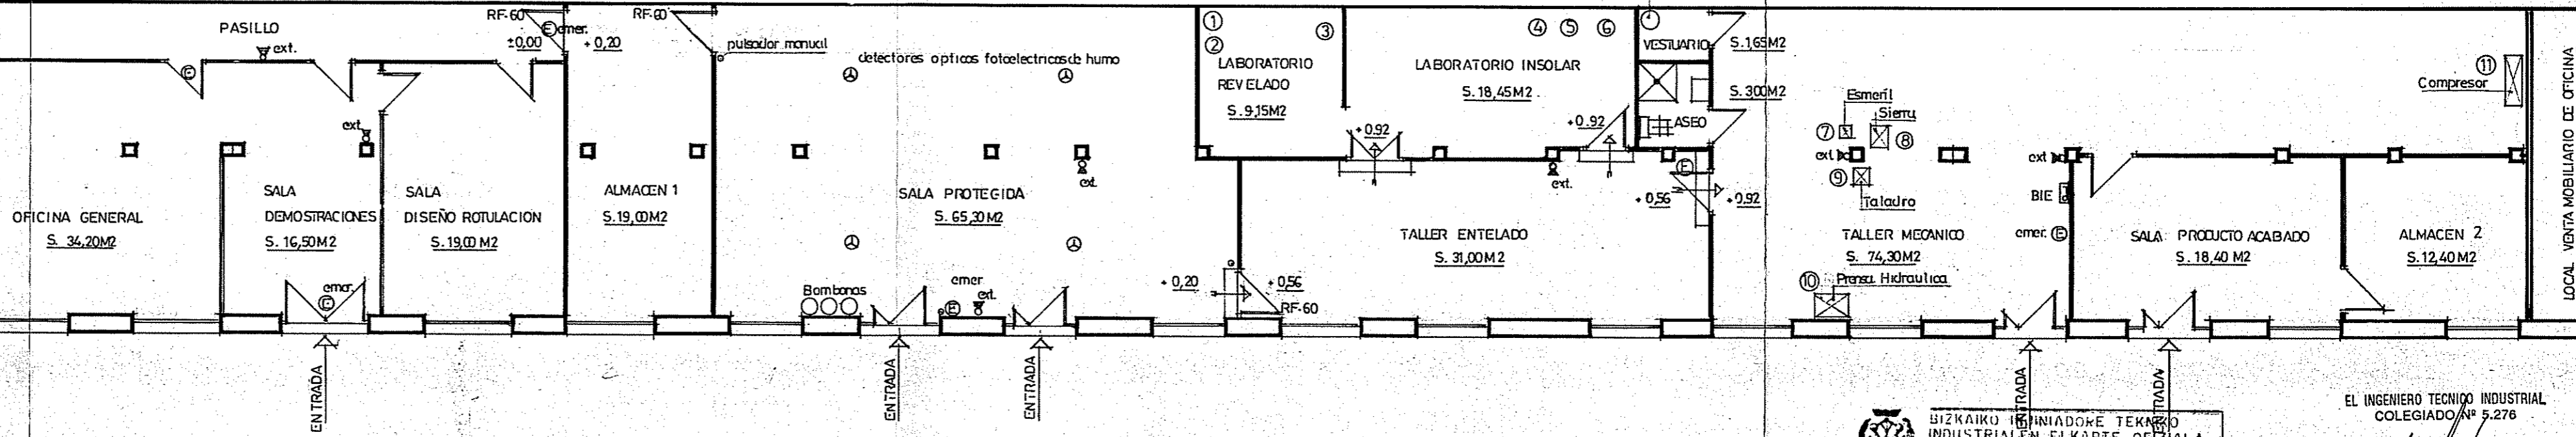

CALLE GENERAL SALAZAR

BIZKAIKO INGENIARITZA TEKNIKORIKO ELKARTE OFIZIALA
 INDUSTRIALEN ELKARTE OFIZIALA
 COLEGIO OFICIAL DE INGENIEROS
 TECNICOS INDUSTRIALES DE BIZKAIA

062400 10.DIC.1998

VISADO

EL INGENIERO TECNICO INDUSTRIAL
 COLEGIADO Nº 5.276

Carlos Lantero Escartin

CARLOS LANTERO ESCARTIN

SUP. UTIL TOTAL 444,50M2

PLANTA
 ESCALA 1/100