


ST-01

Sección Transversal

1:250

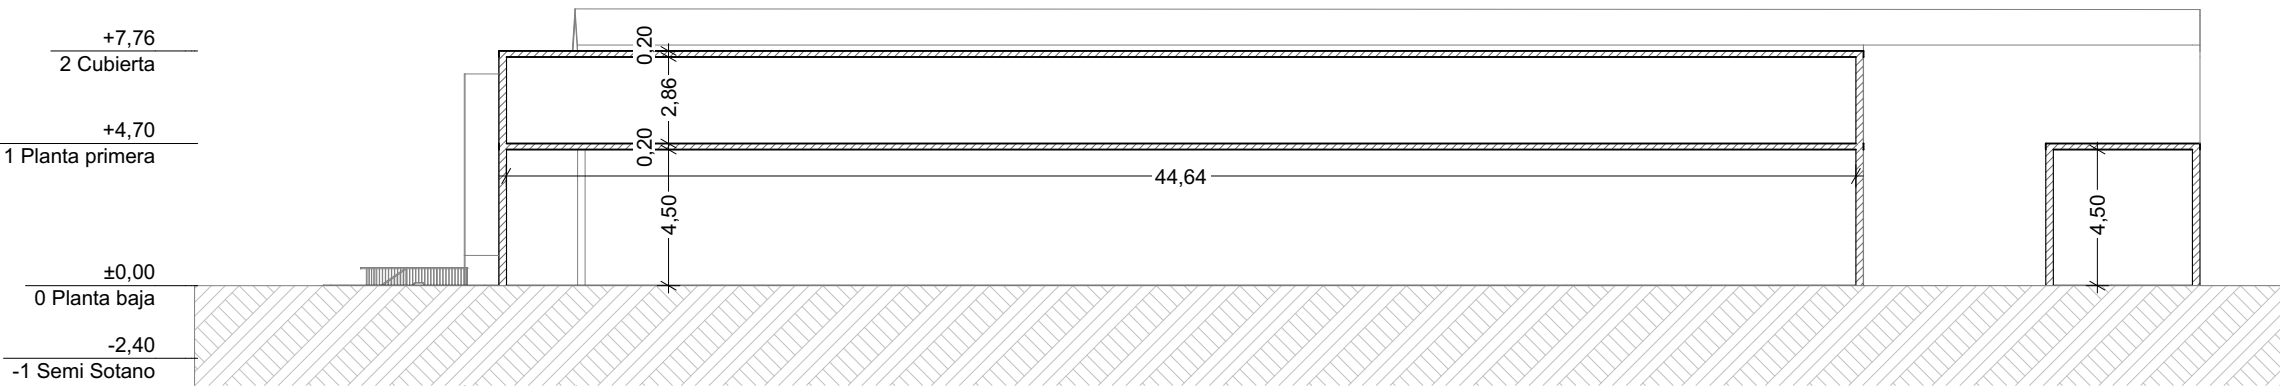

SL-02

Sección Longitudinal

1:250