



ETRS89 UTM-30N(m): X:498.080, Y:4.778.509

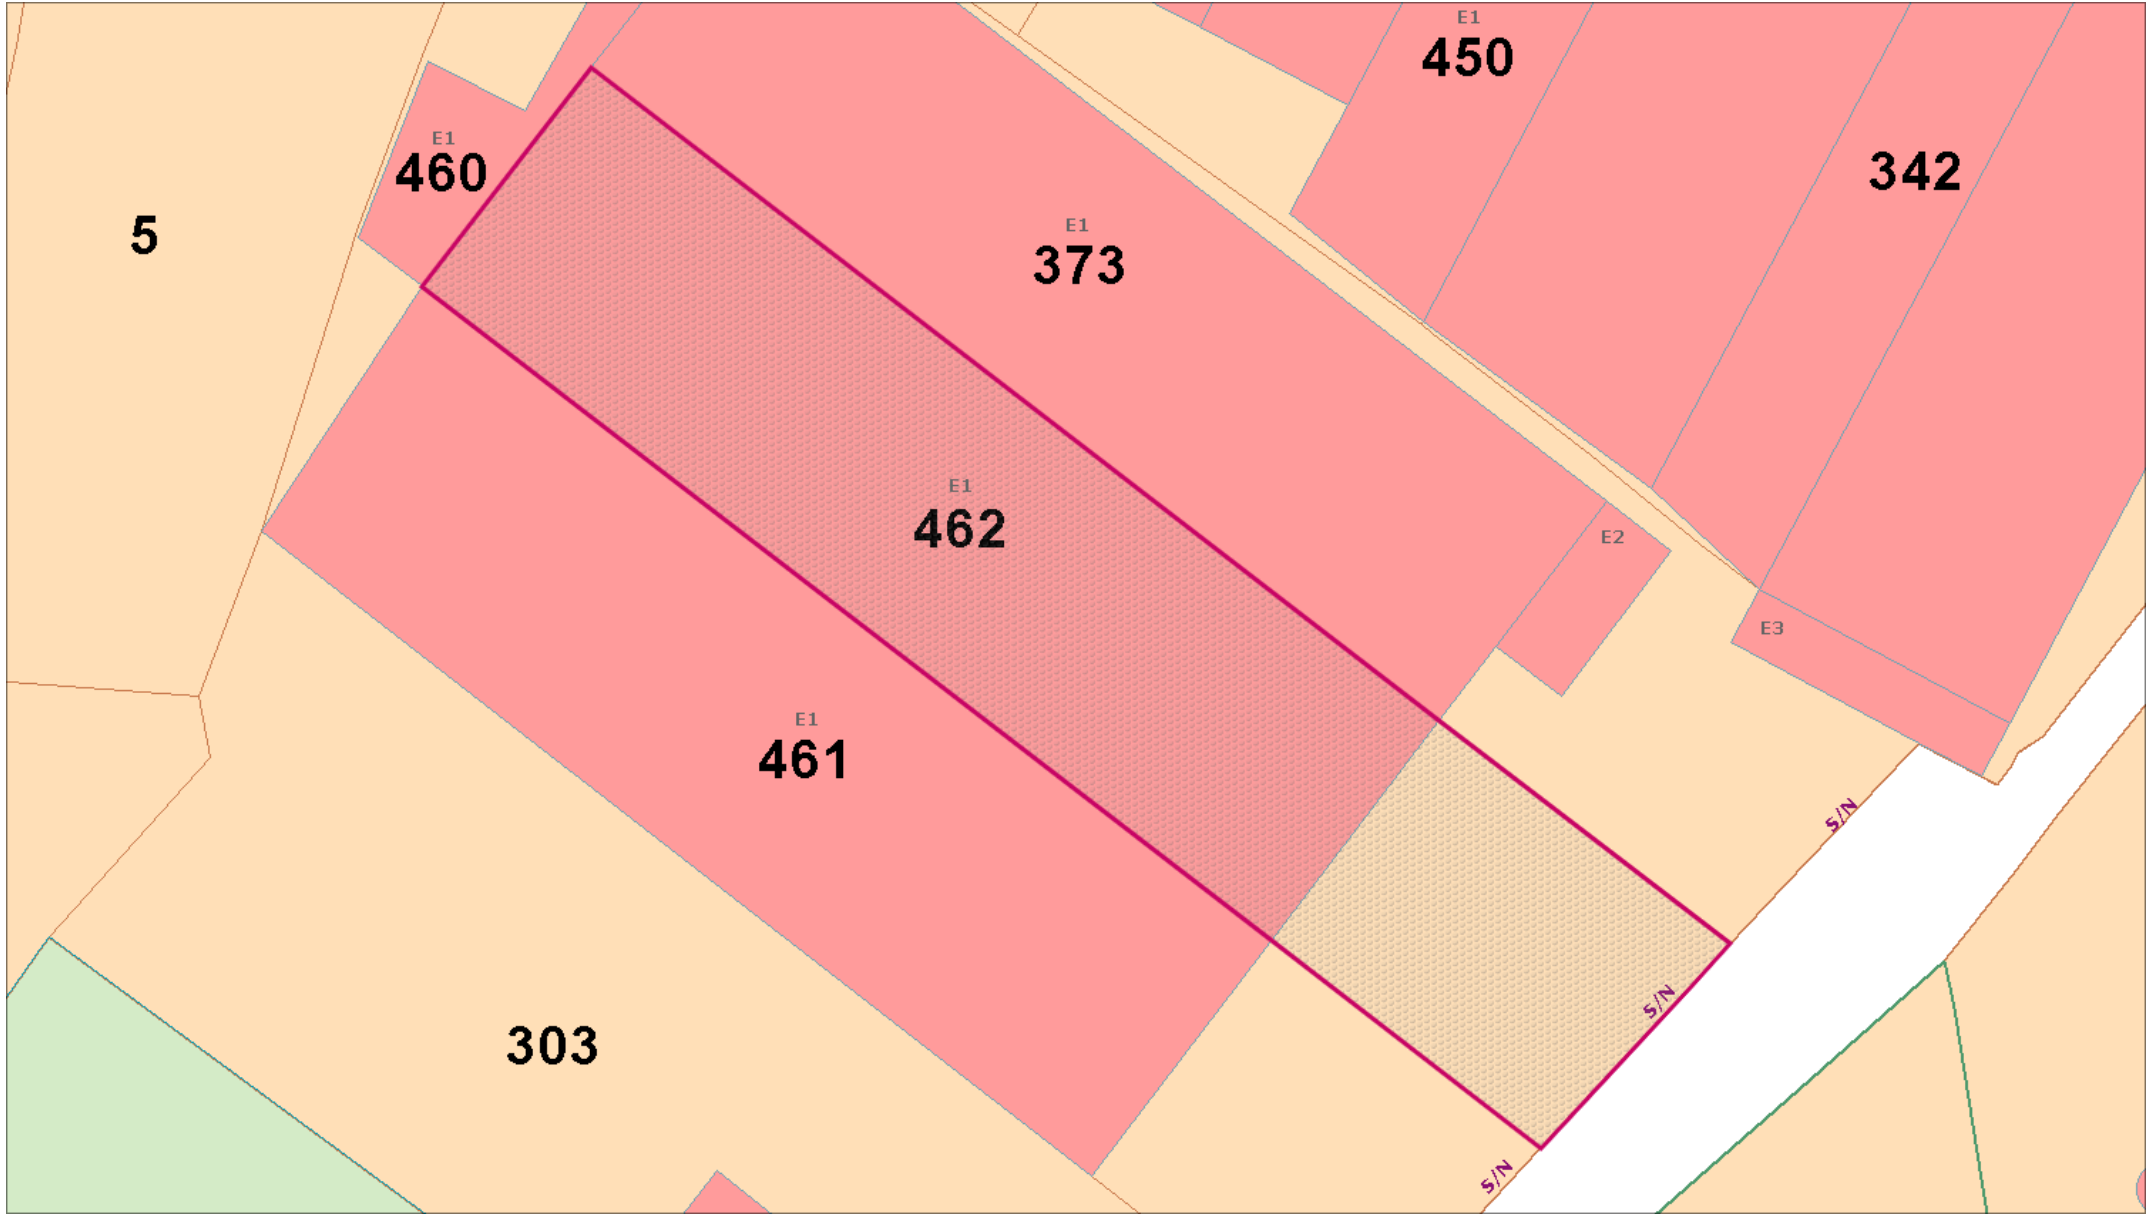

ETRS89 UTM-30N(m): X:497.939, Y:4.778.429

©2022 Diputación Foral de Álava

Escala 1:500

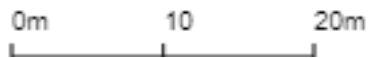

28/10/2022

## INFORMACIÓN DE PARCELA

Municipio: OKONDO

Polígono: 1

Parcela: 462

----- Opciones para la Parcela ----- ▾

### PARCELA URBANA SOLICITADA:

CALLE	PORTAL	Superficie (m <sup>2</sup> )	Destino	PETICIÓN
BARRIO ZUDUBIARTE		1.718	ALMACEN, TALLER, GRAN.	Listar Edificios