


# Gran Vía

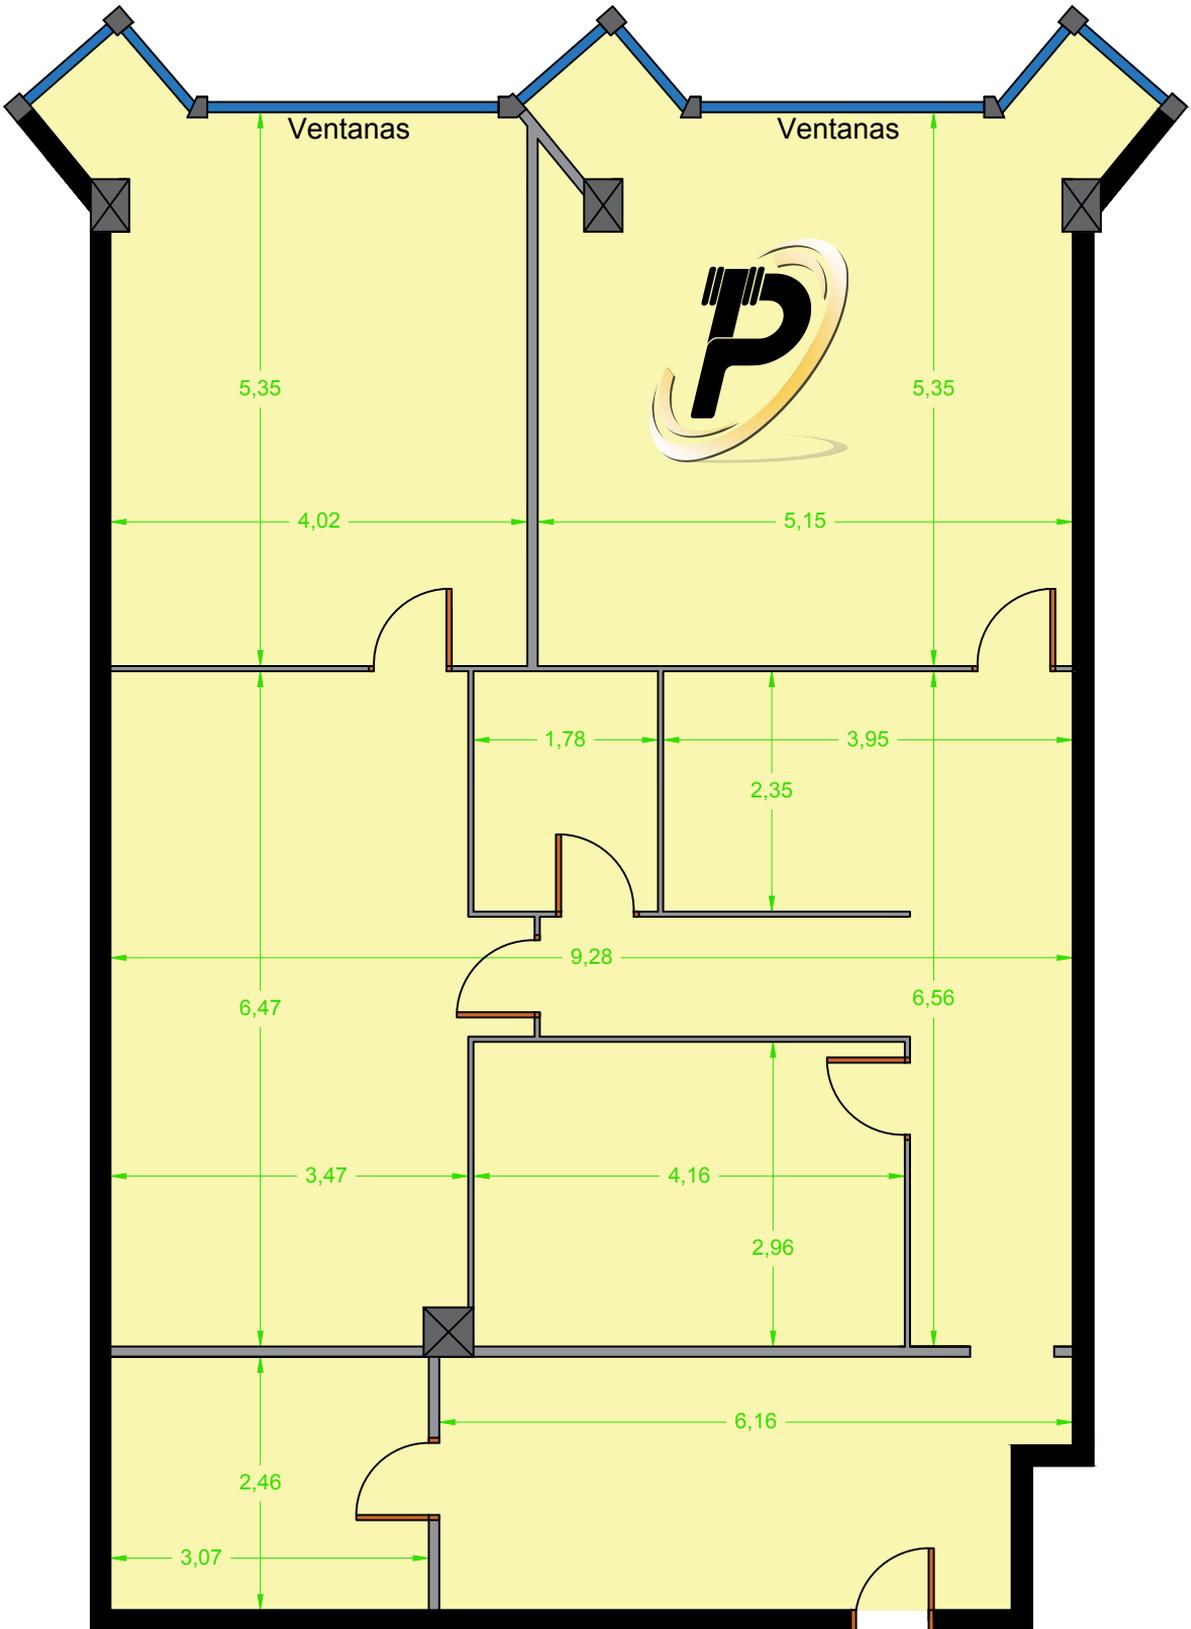

OFICINA 141 m<sup>2</sup> EDIFICIO GRANADA GRAN VÍA