Pabellón 225 m² Asuaberri

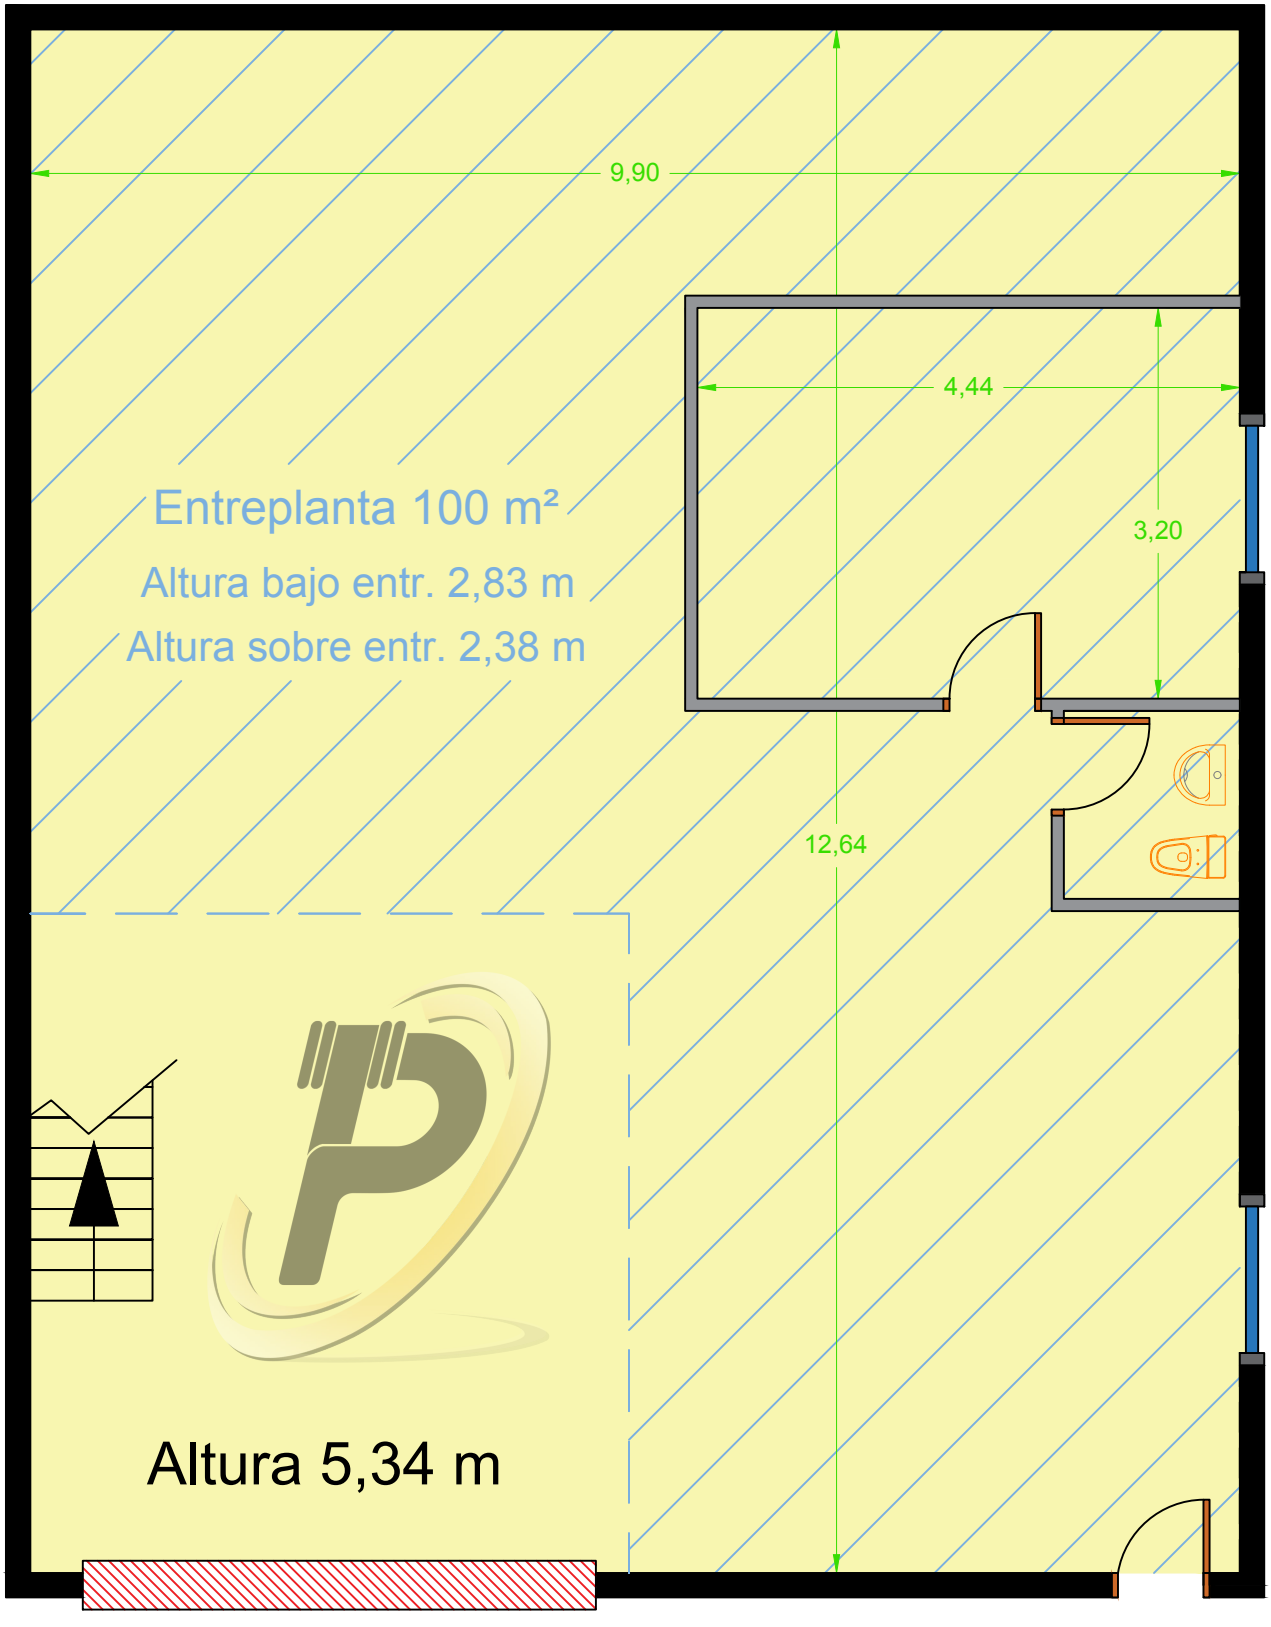

Portón 4,2 x 4,2 m

** Plano orientativo*