




ALZADO ESTRUCTURA FACHADA NORTE

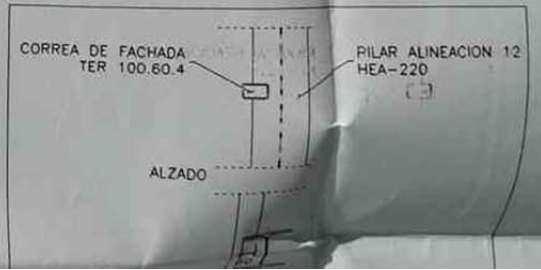

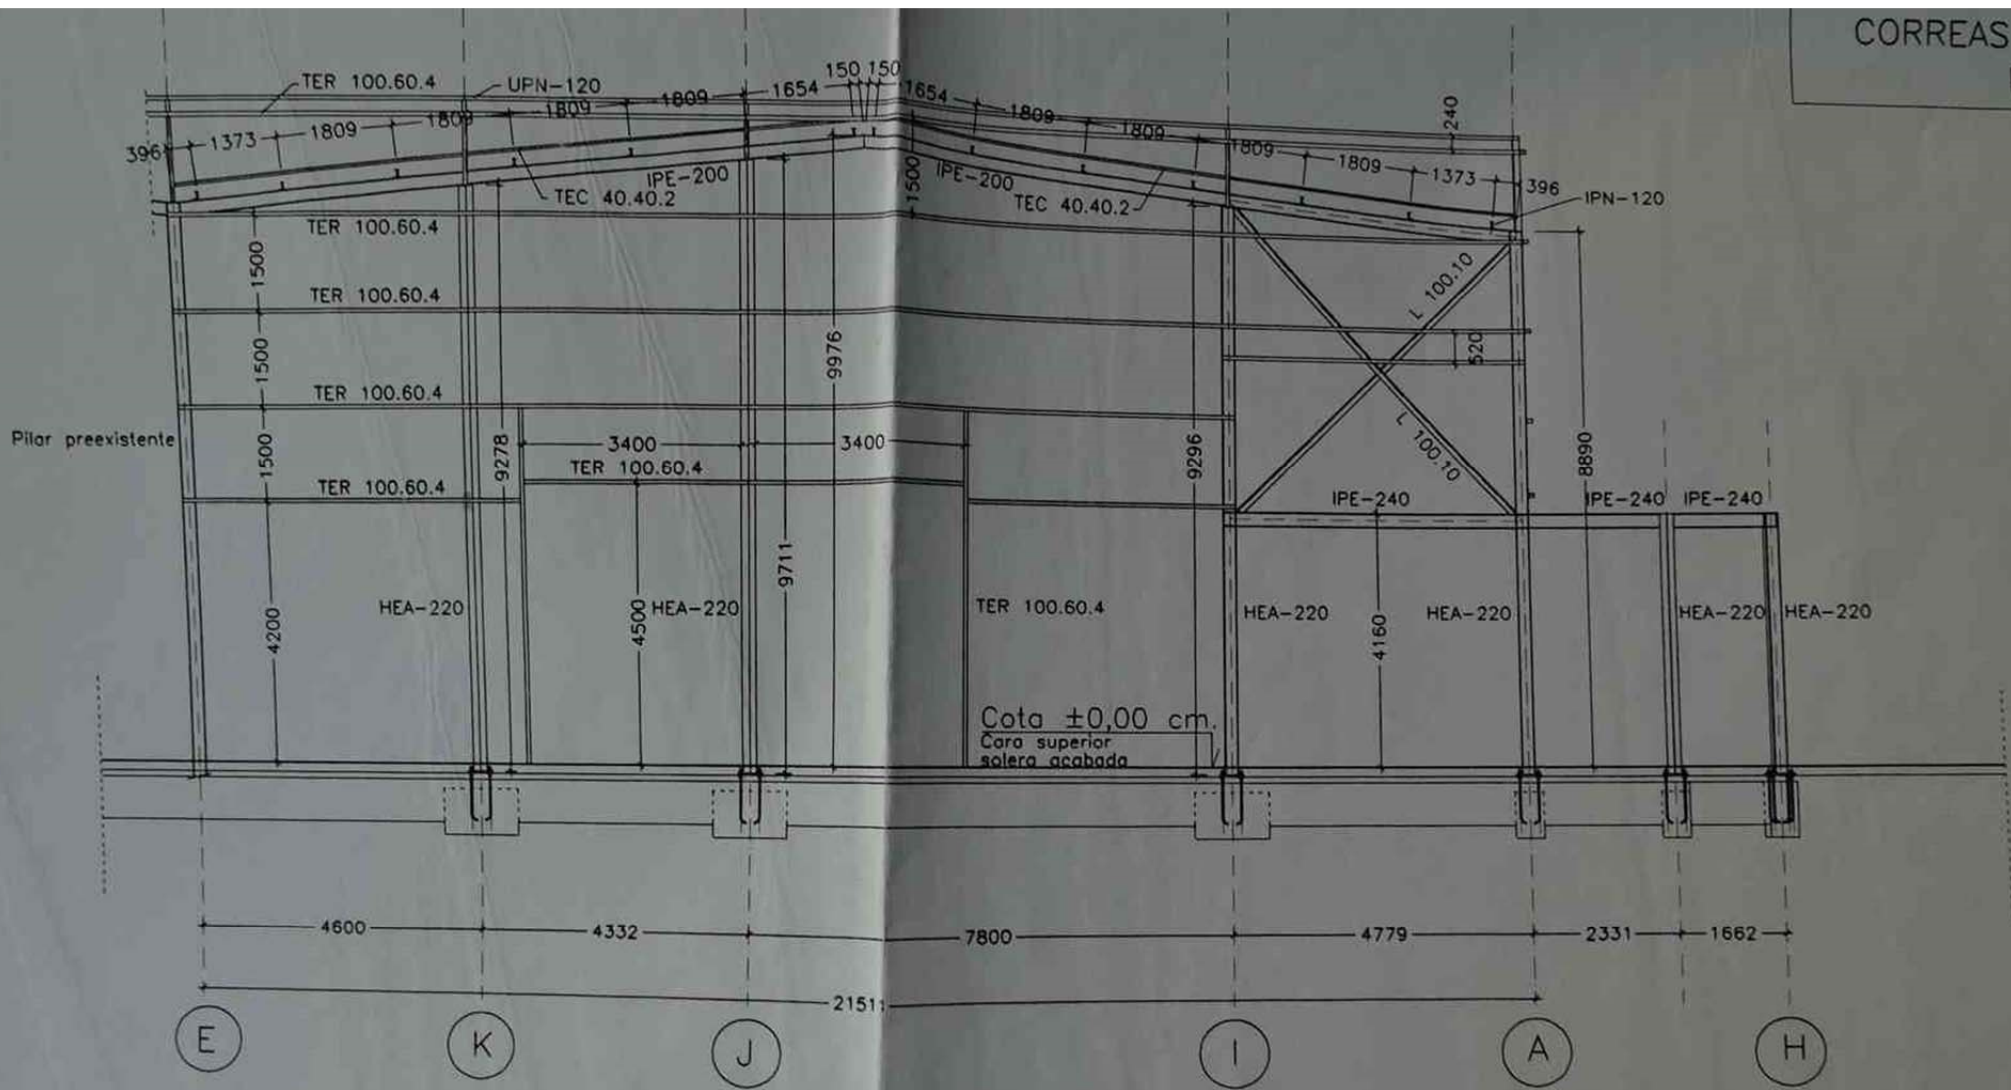

ALZADO ESTRUCTURA FACHADA OESTE

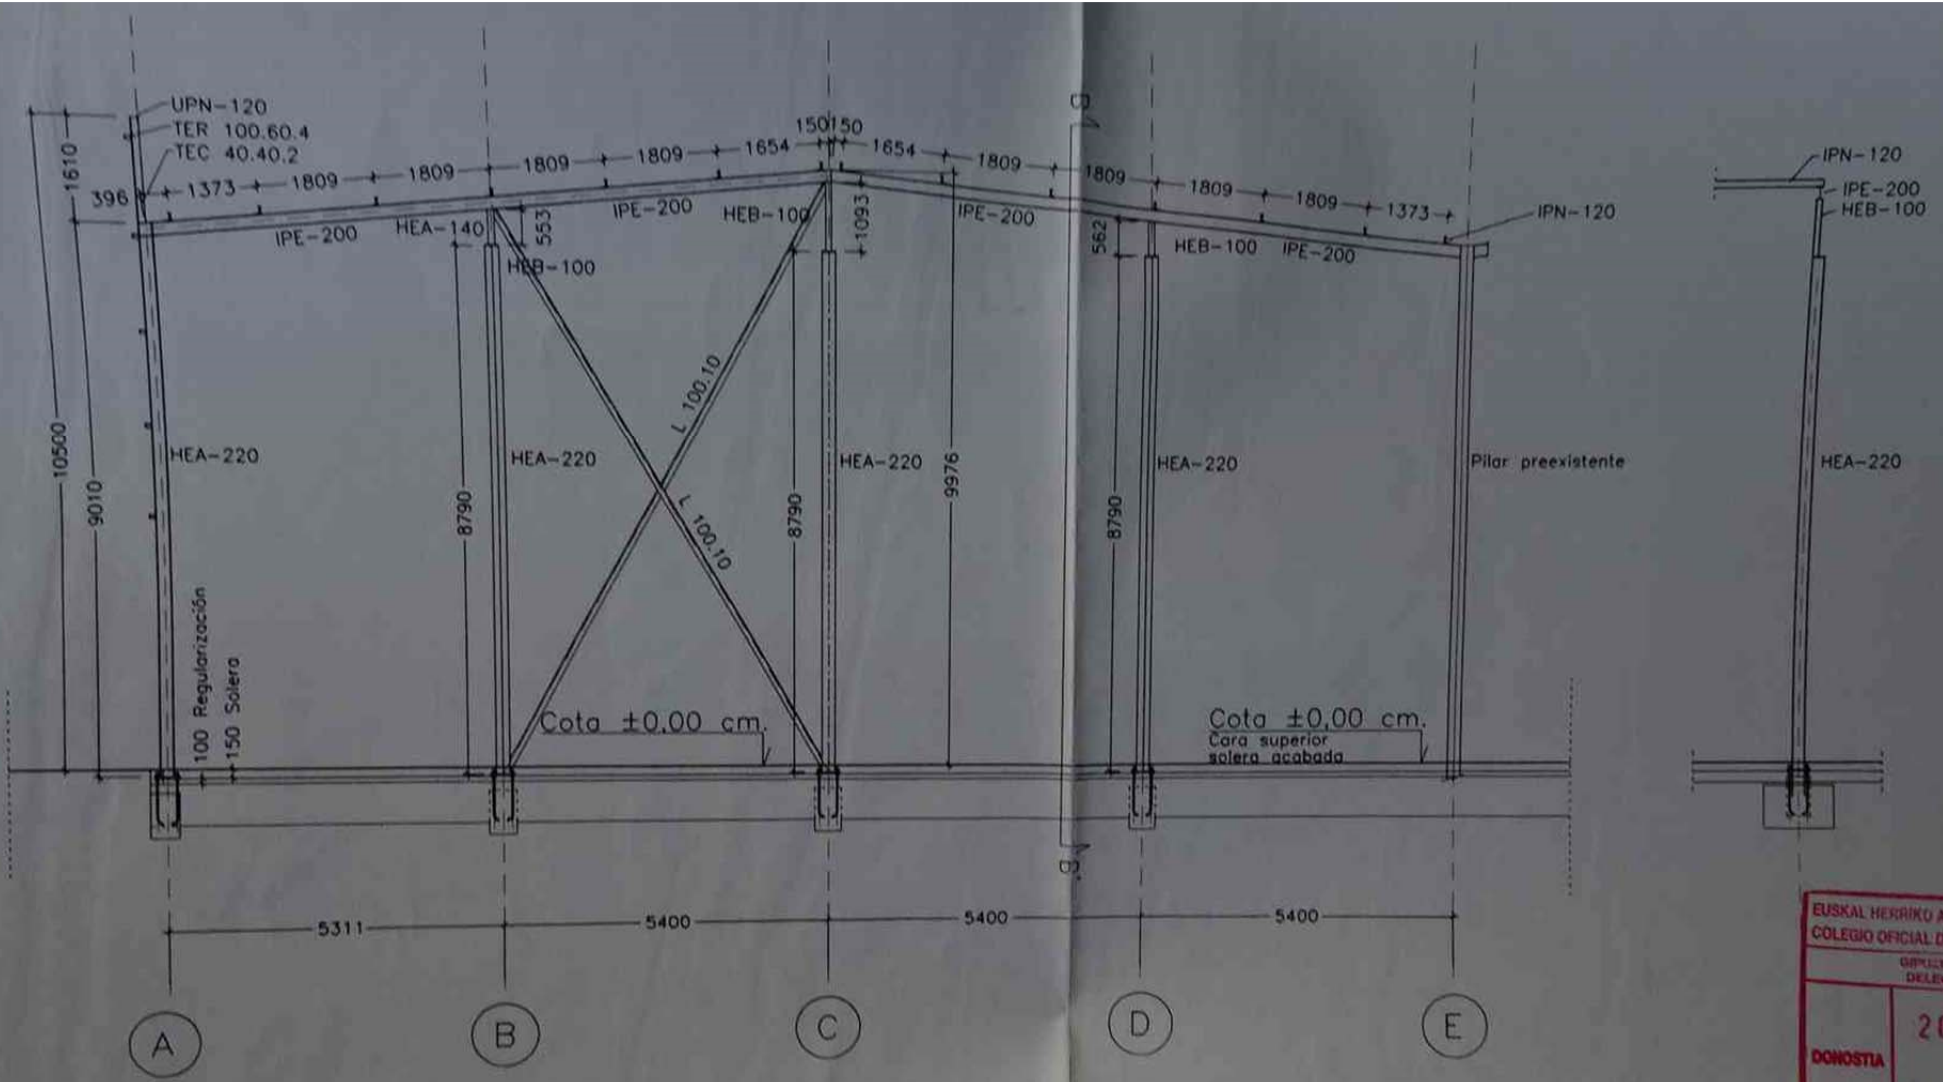


ALZADO ESTRUCTURA FACHADA ESTE

TODAS LAS COTAS EN mm.

SECCION B+B'

EUSKAL HERRIKO ARKITEKTOREN ELIZAK
 COLEGIO OFICIAL DE ARQUITECTOS VASCO
 GIPIEROKO GONDEKARITZ
 DELEGACION EN BILBAO
 20 SET. 2000
 DONOSTIA
 BASQUE ARCHITECTS
 DELEGATION OF BILBAO

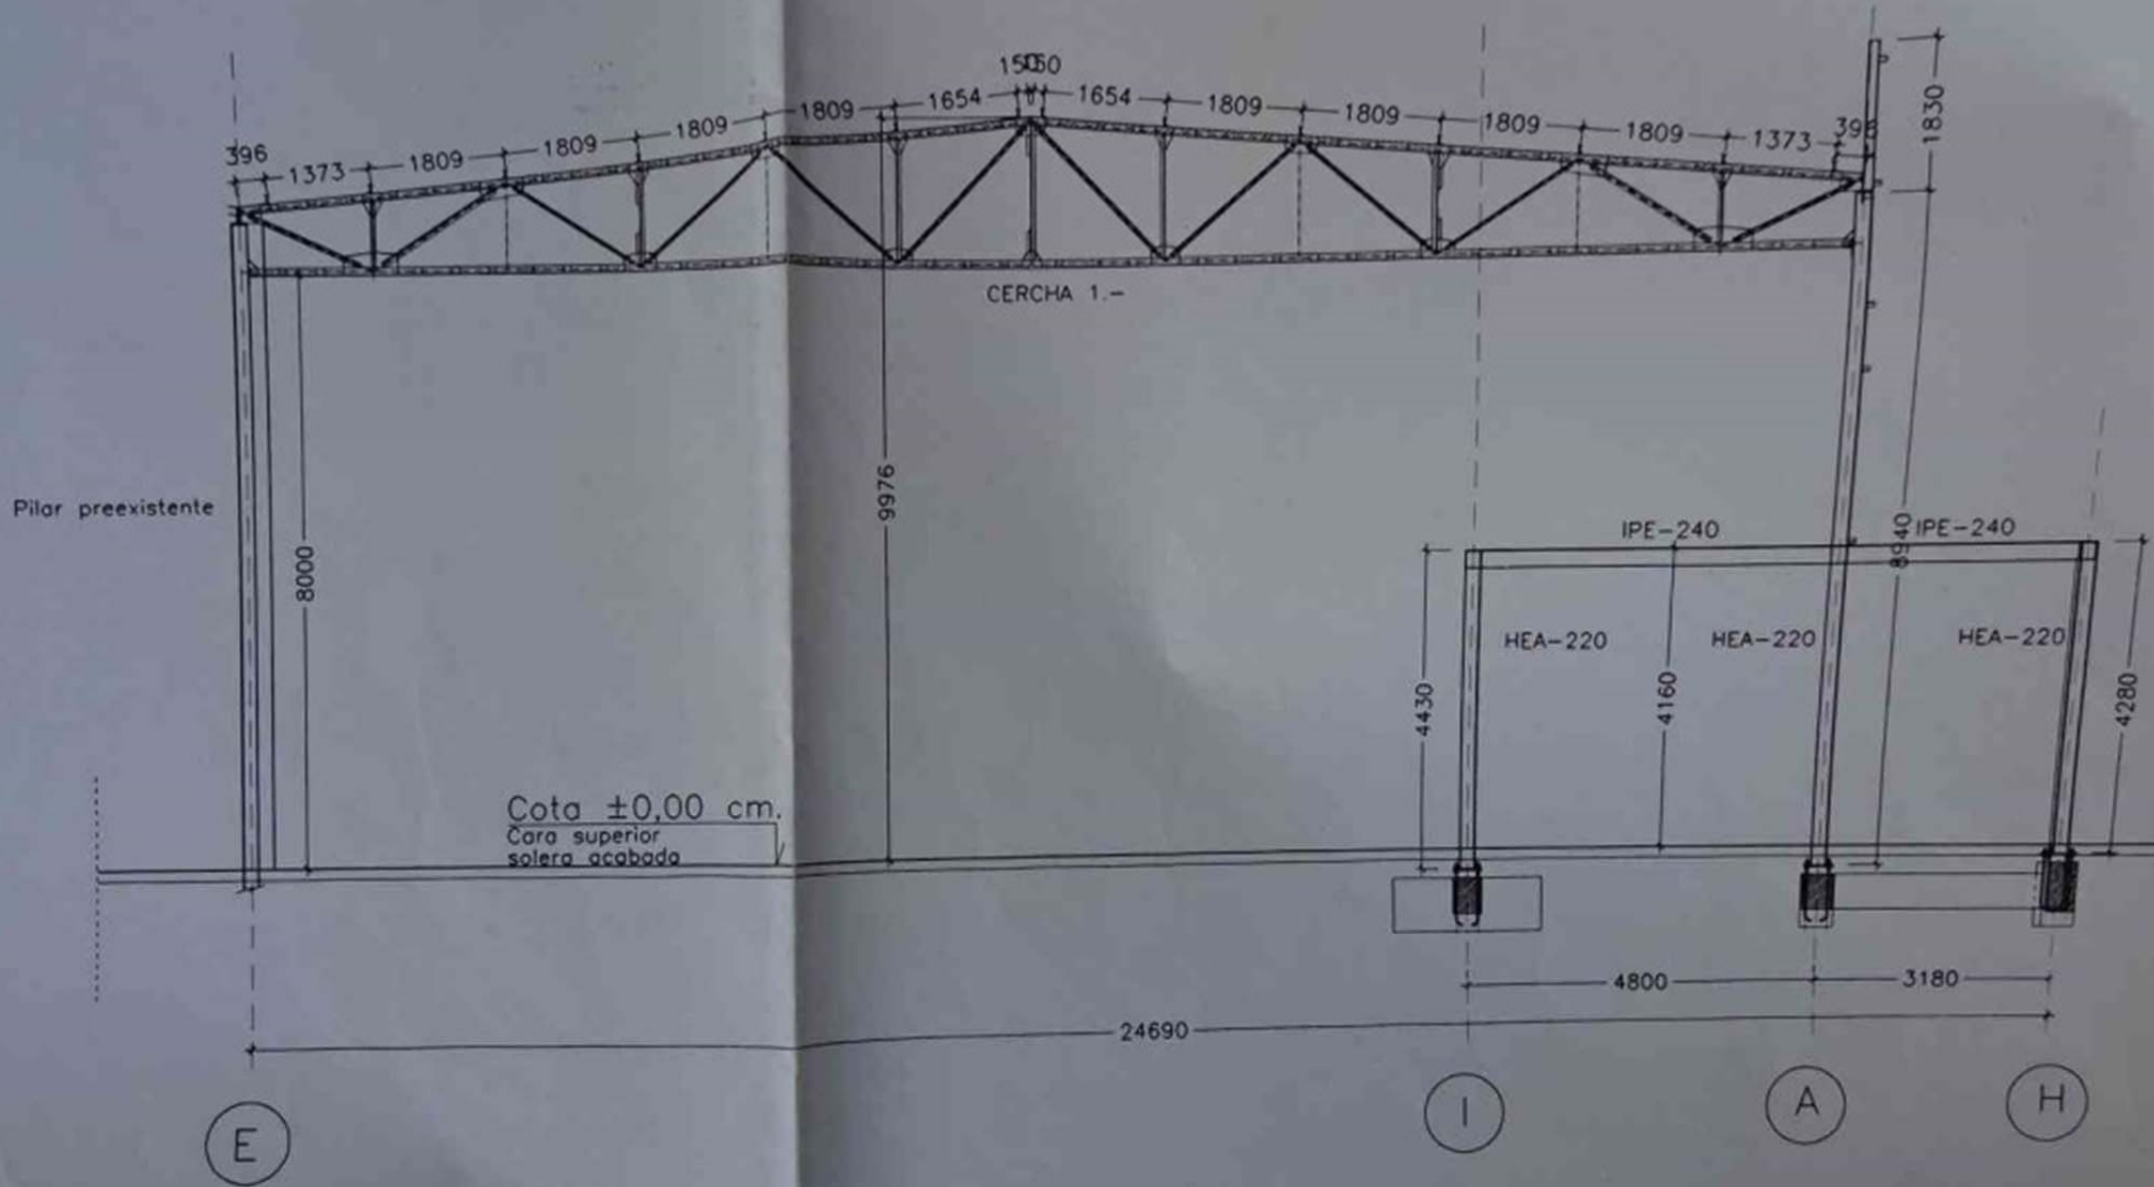

SECCION A-A'