




FACHADA ESTE

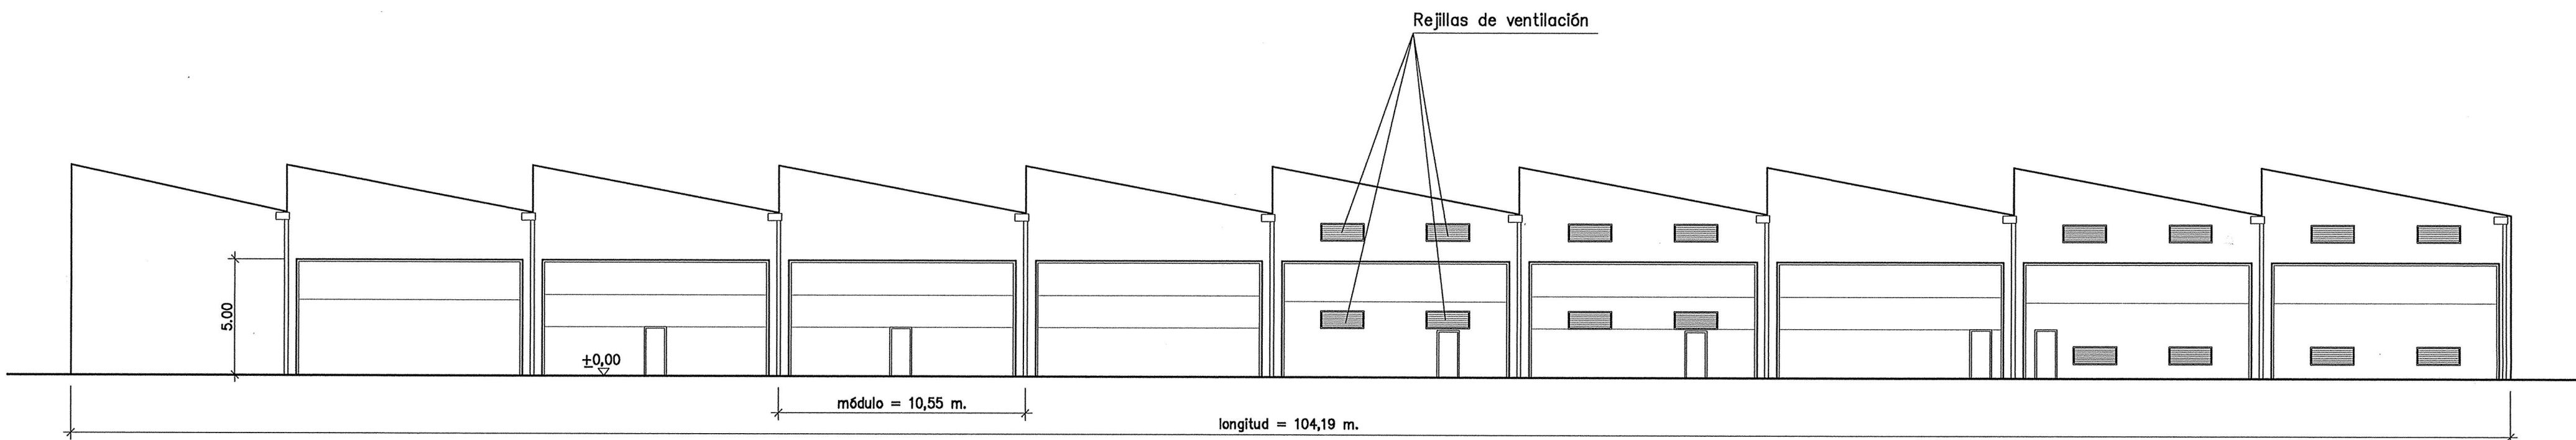


FACHADA OESTE

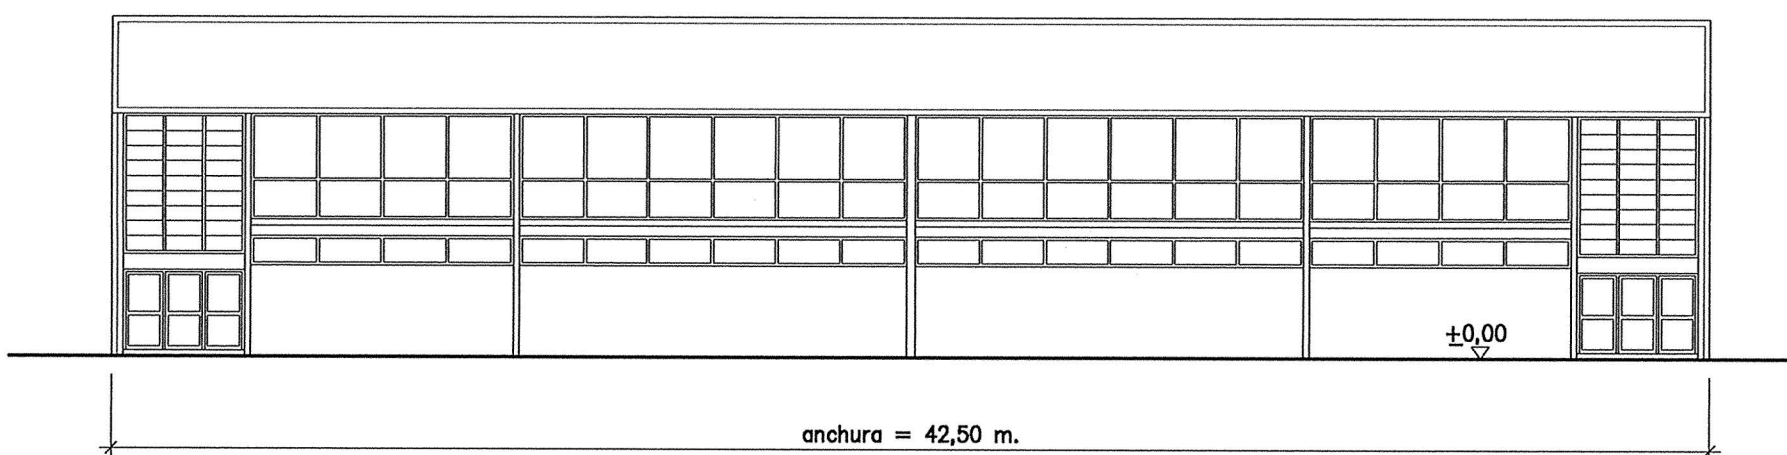

FACHADA NORTE

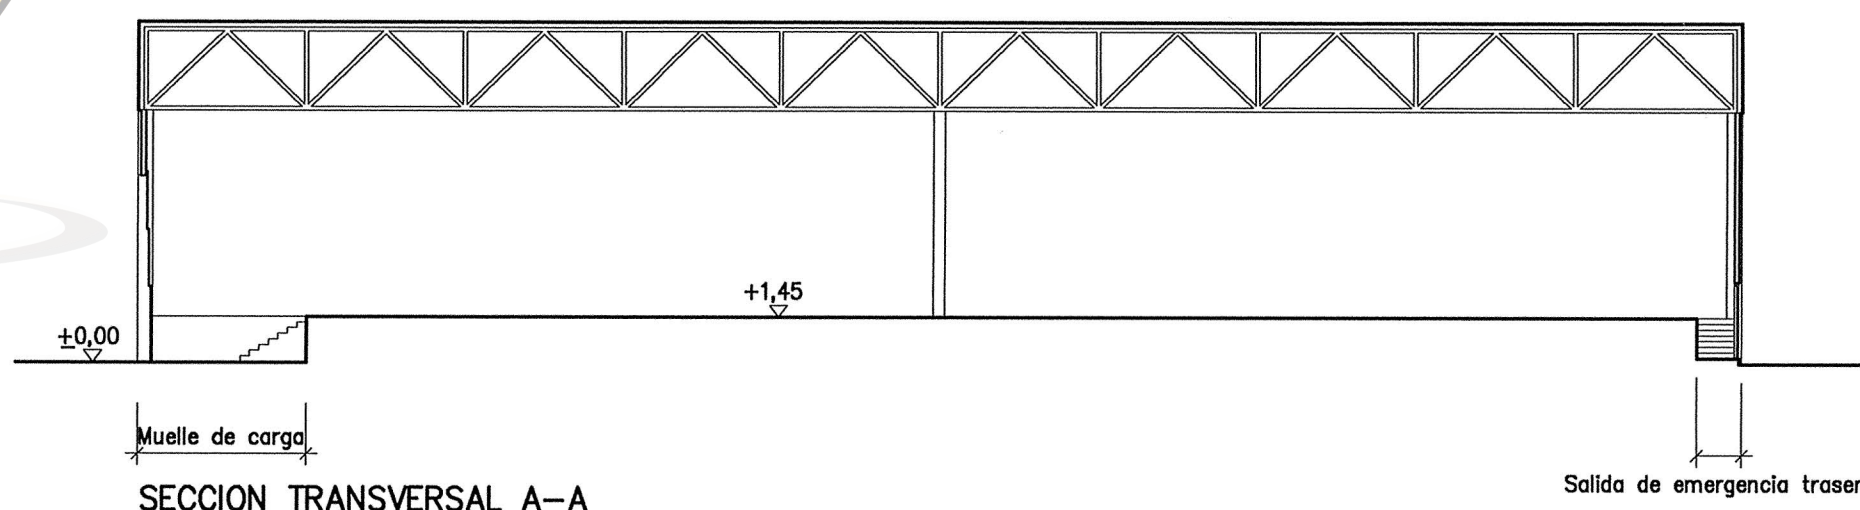

SECCION TRANSVERSAL A-A

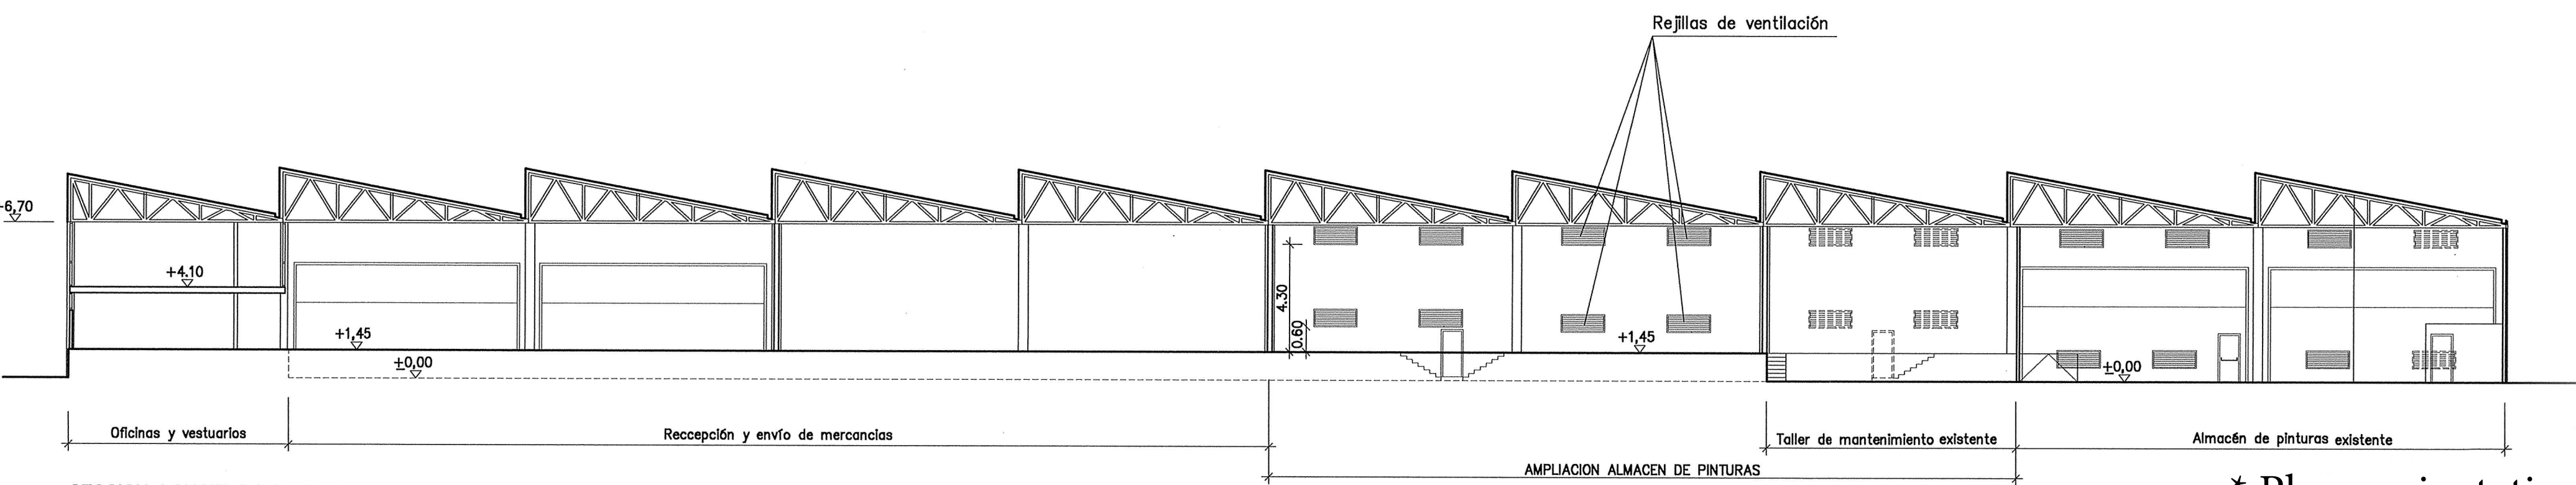

SECCION LONGITUDINAL B-B

\* Plano orientativo