


# Local Taller Vehiculos 574 m<sup>2</sup> - Bilbao

C/ LUIS BRIÑAS, 37 - 48013 - Bilbao

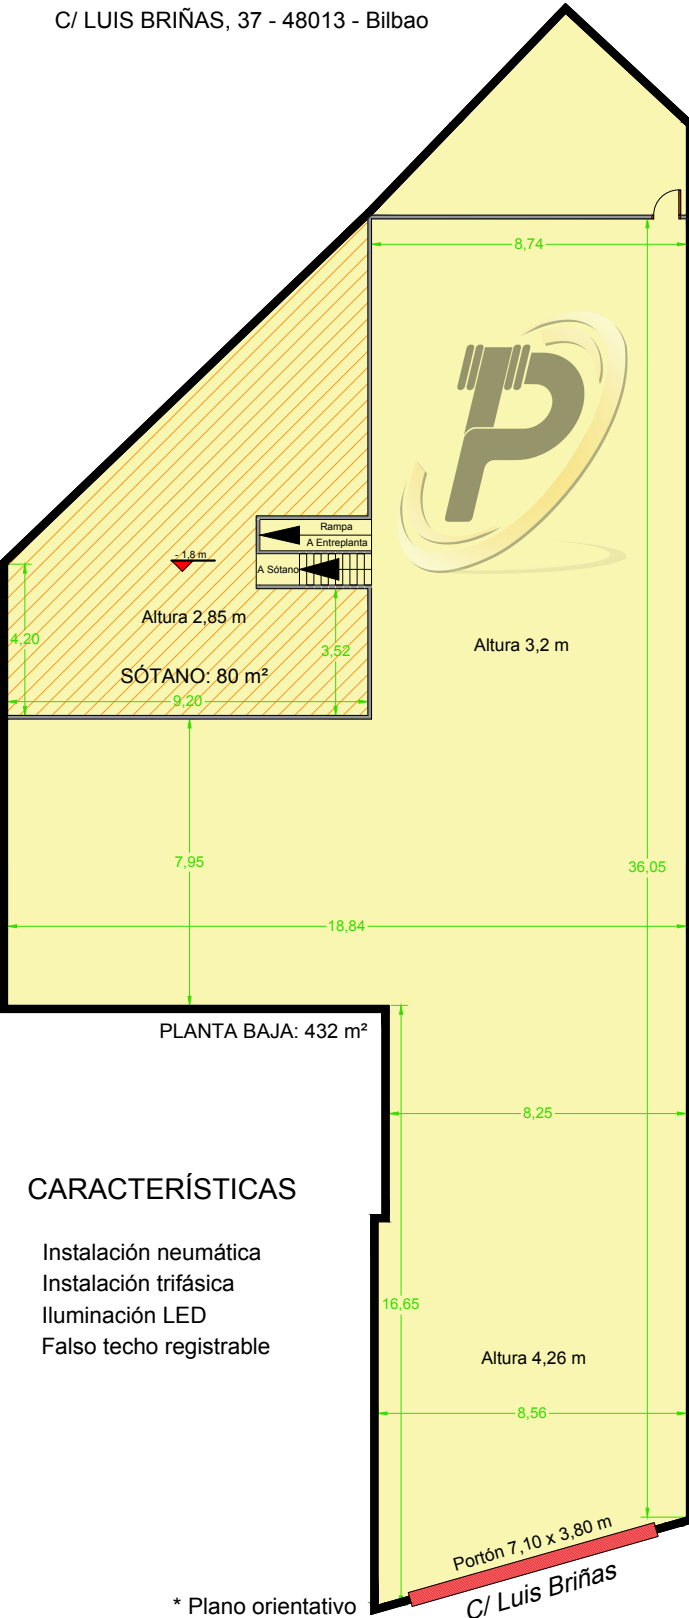


PLANTA BAJA: 432 m<sup>2</sup>


## CARACTERÍSTICAS

- Instalación neumática
- Instalación trifásica
- Iluminación LED
- Falso techo registrable

Altura 4,26 m

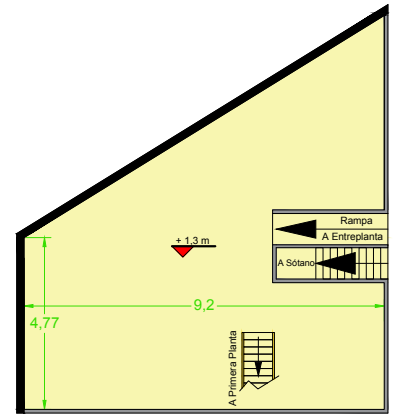

ENTREPLANTA DESMONTABLE: 70 m<sup>2</sup>

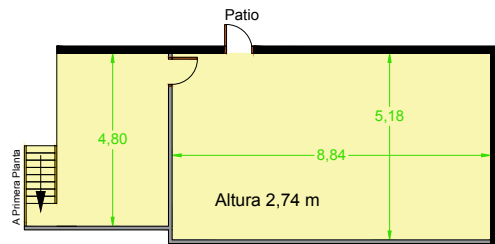

PLANTA PRIMERA: 62 m<sup>2</sup>

## SUPERFICIES

- Superficie útil planta baja: 432 m<sup>2</sup>
- Superficie útil sótano: 80 m<sup>2</sup>
- Superficie útil planta primera: 62 m<sup>2</sup>
- Superficie útil TOTAL: 574 m<sup>2</sup>

Sup. adicional entreplanta desmontable: 70 m<sup>2</sup>