


PABELLÓN 793 m² Pol. Ind. IBARLUZE - HERNANI

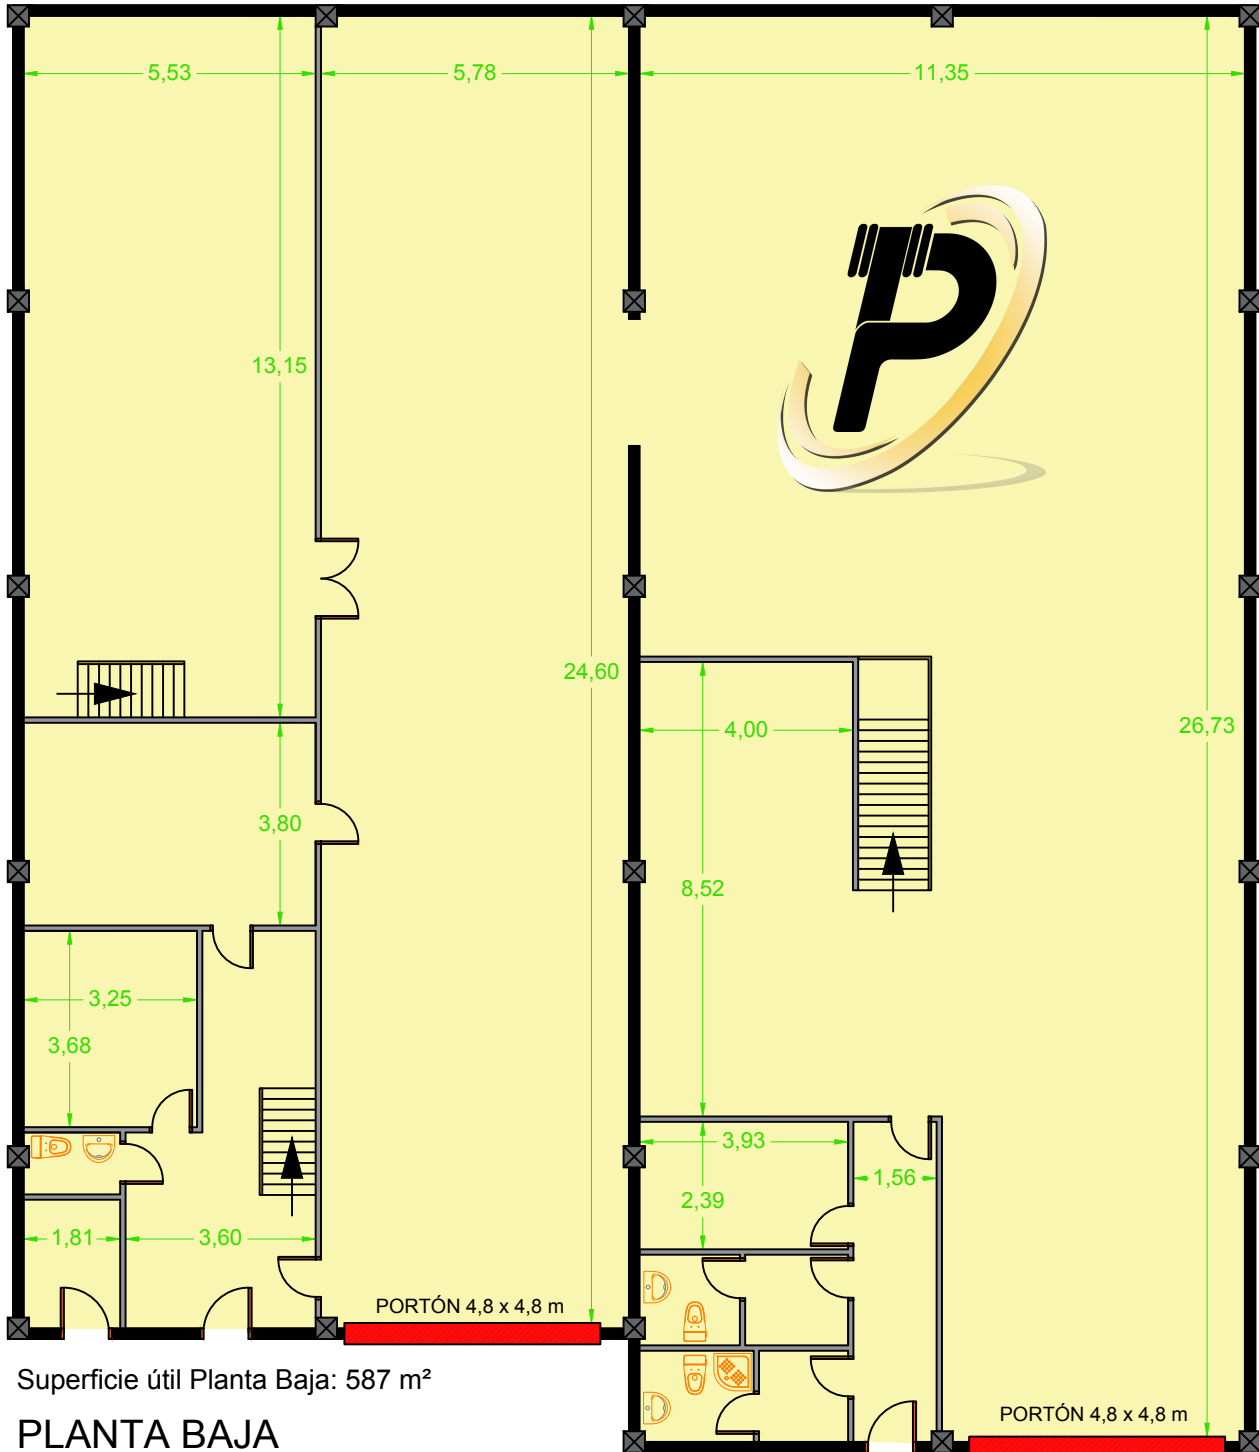

Superficie útil Planta Baja: 587 m²

PLANTA BAJA