


PABELLÓN 793 m² Pol. Ind. IBARLUZE - HERNANI

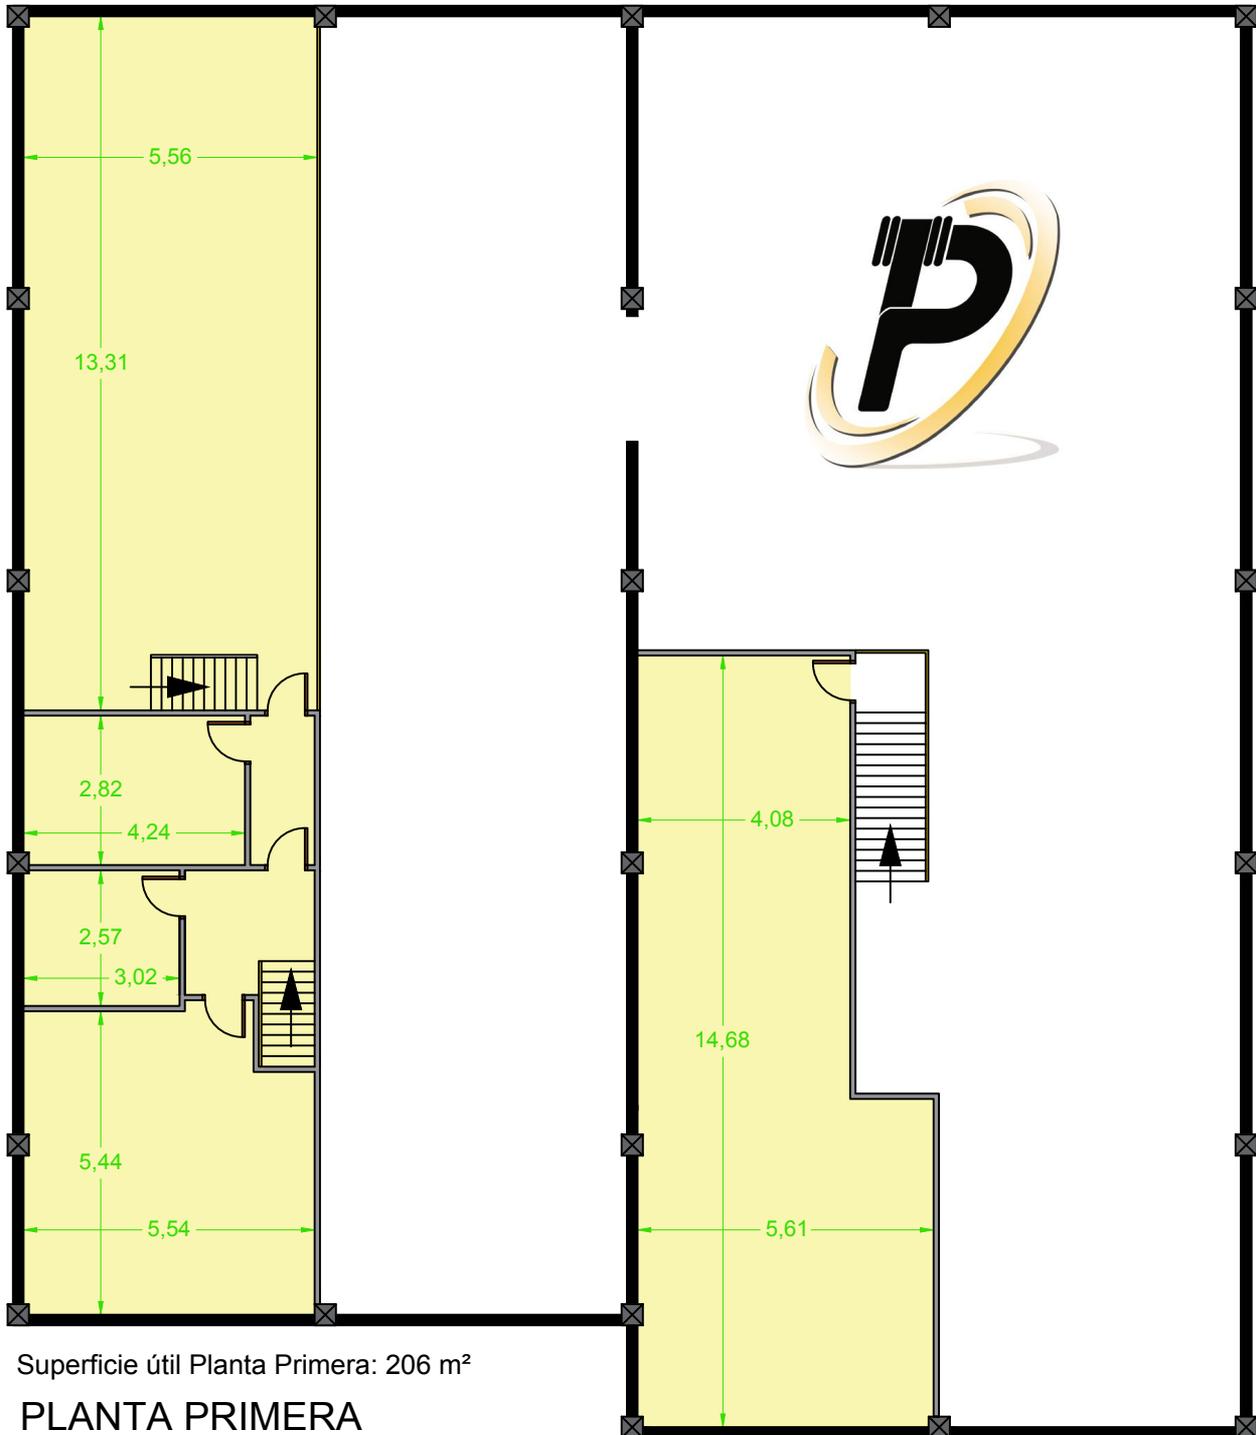

Superficie útil Planta Primera: 206 m²

PLANTA PRIMERA