

ALZADO NORTE


PANEL AUTOPORTANTE
MONTADO VERTICAL

+6.75


+2.70

ALUCOBOND


-0,10

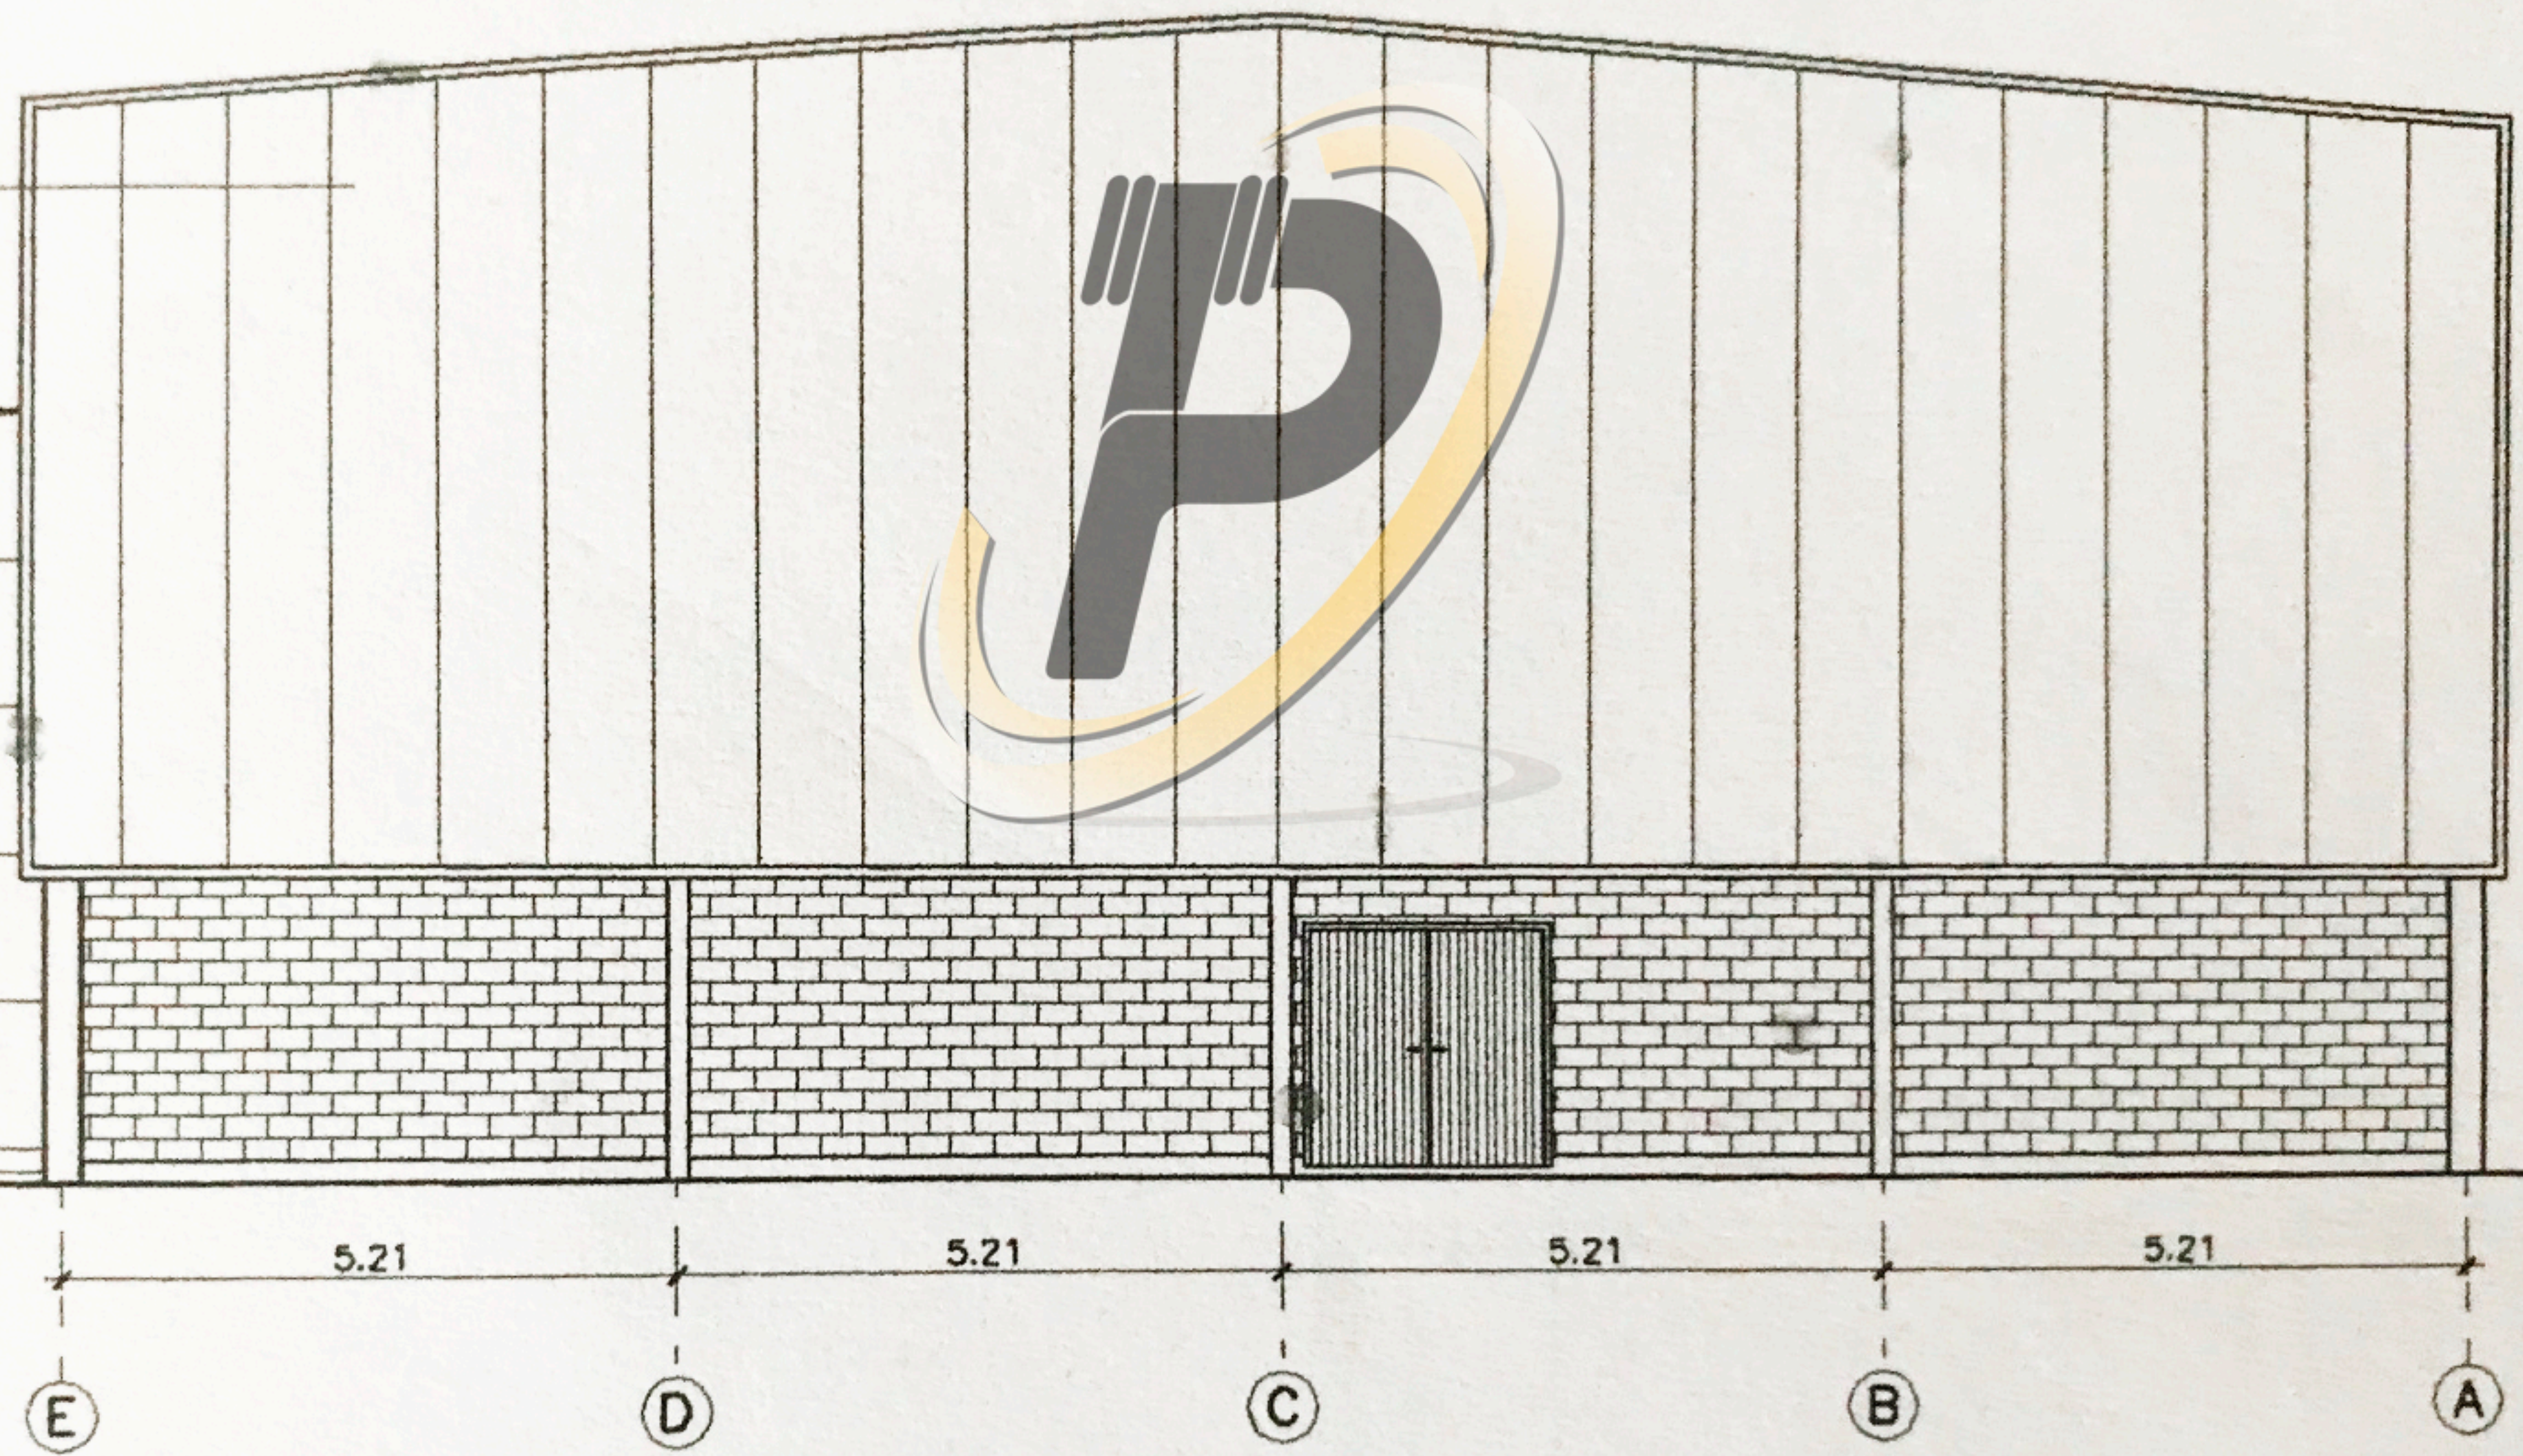

ALZADO SUR

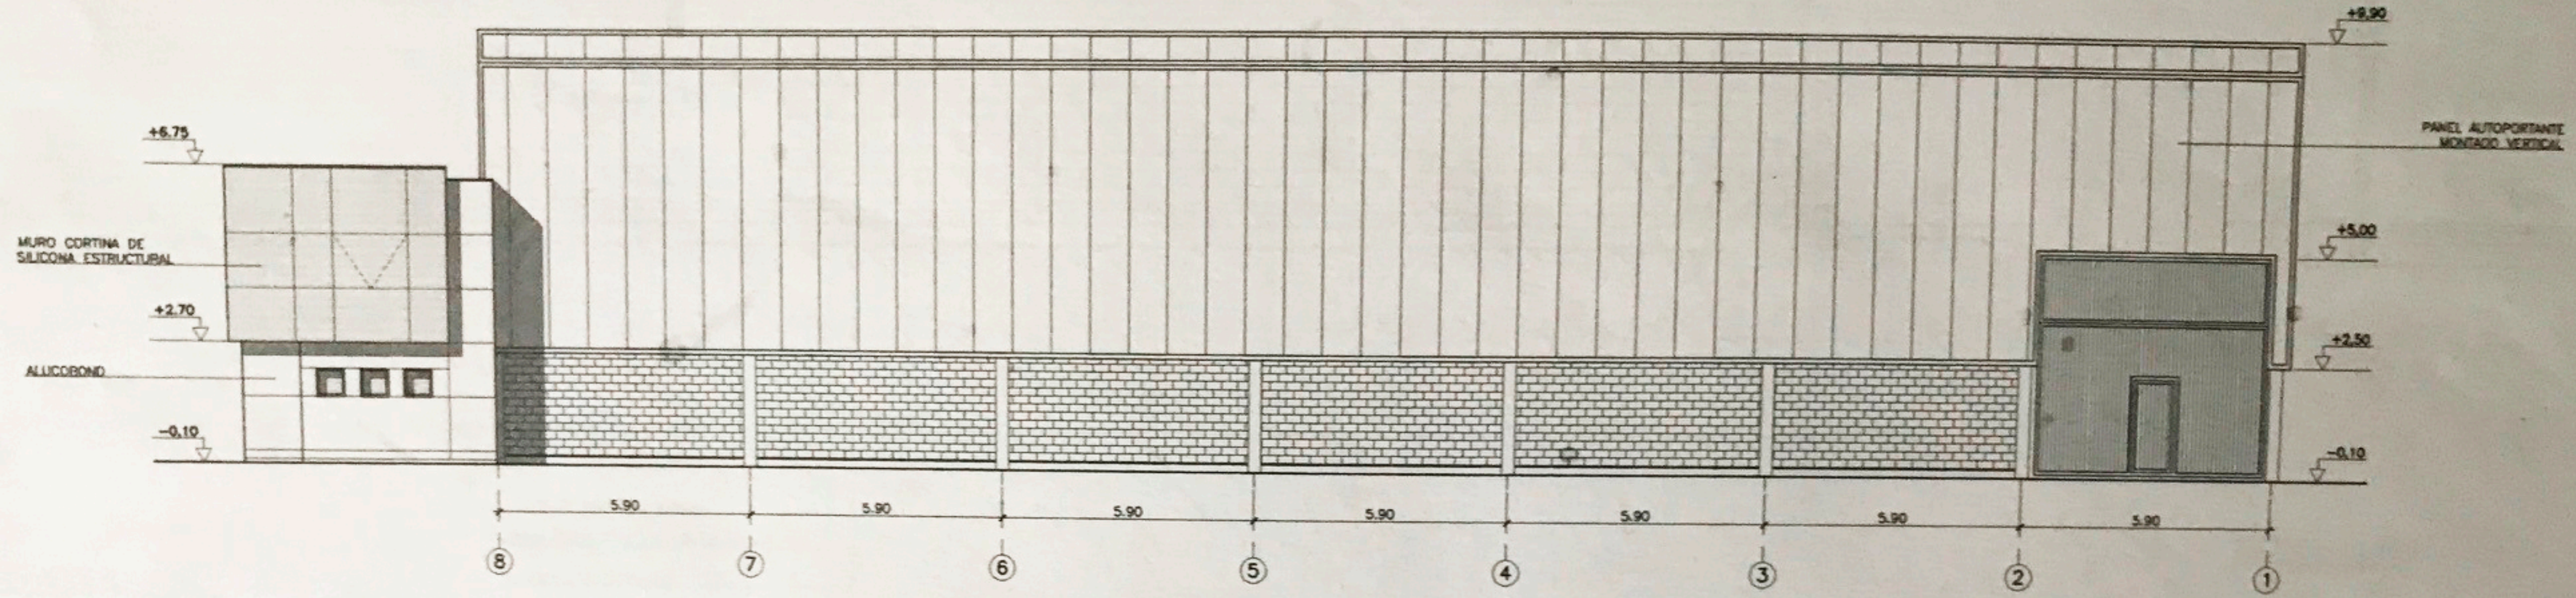

ALZADO OESTE

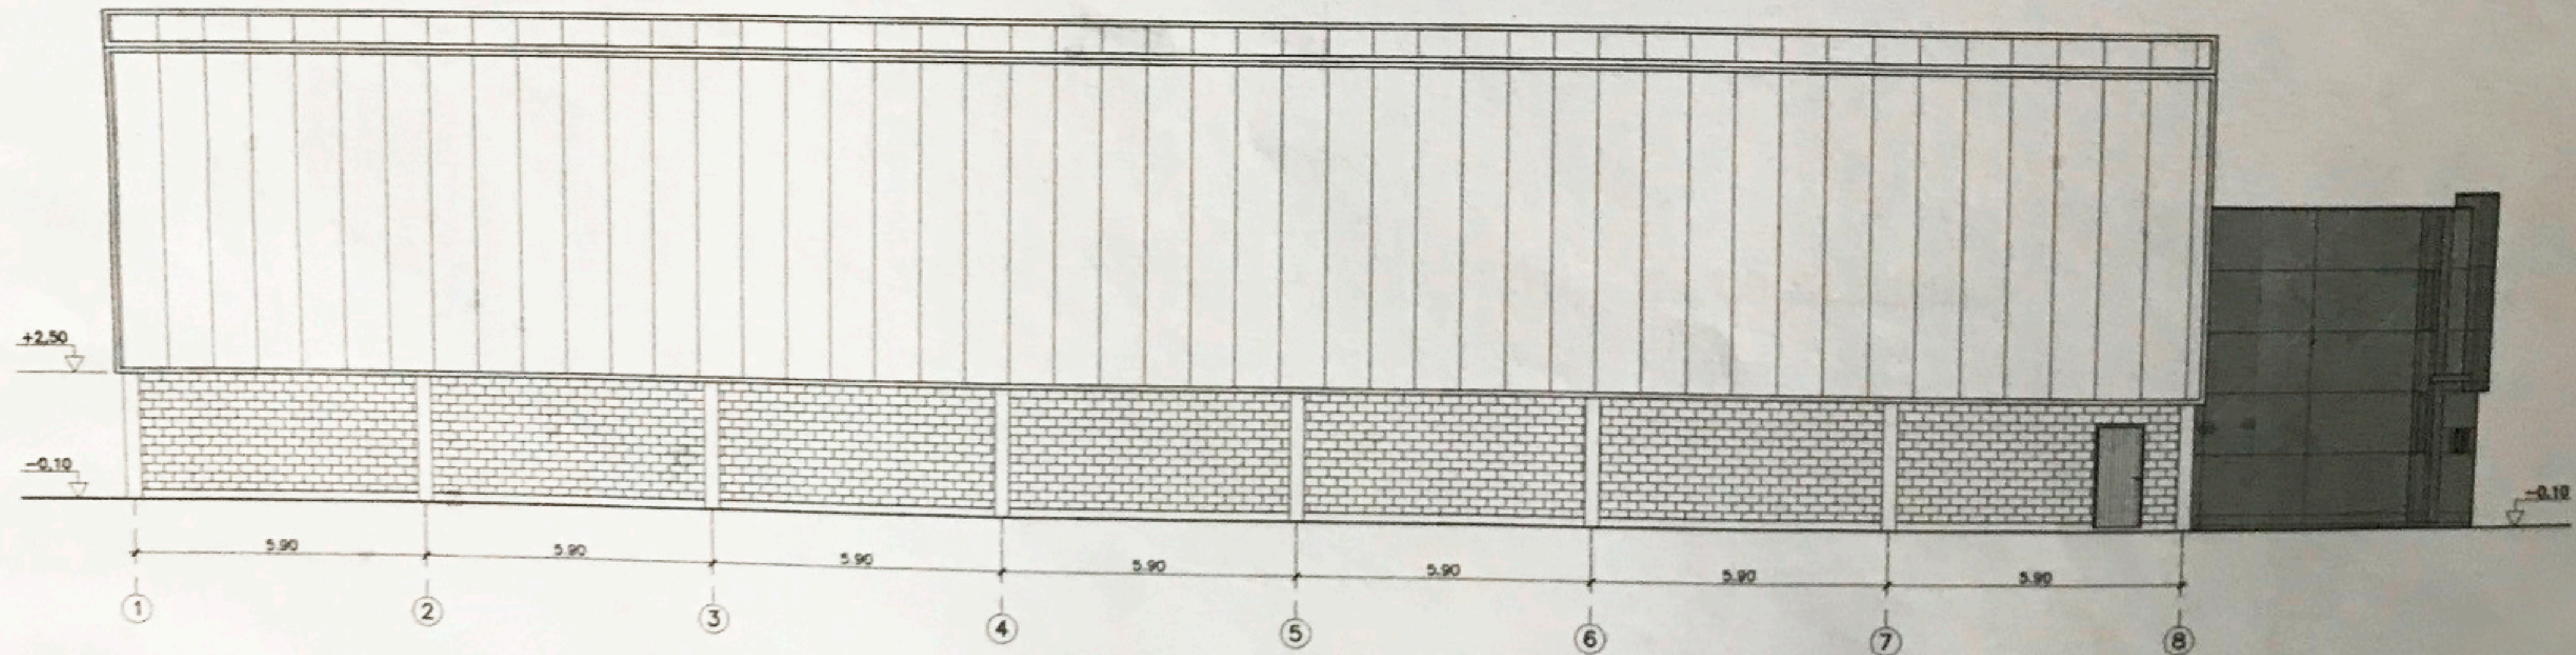

ALZADO ESTE




LUCERNARIO LISO DE
POLICARBONATO DE 30mm.

REMATE DE CHAPA PRELACADA

PANEL AUTOPORTANTE

BAJANTE DE PVC #160

CANALON DE CHAPA GALVANIZADA DE 2 mm.
CON AISLAMIENTO IBR.-80 Y
CHAPA PRELACADA DE 0.6mm, CON
DOS MANOS DE PINTURA TIPO "VENALUM".

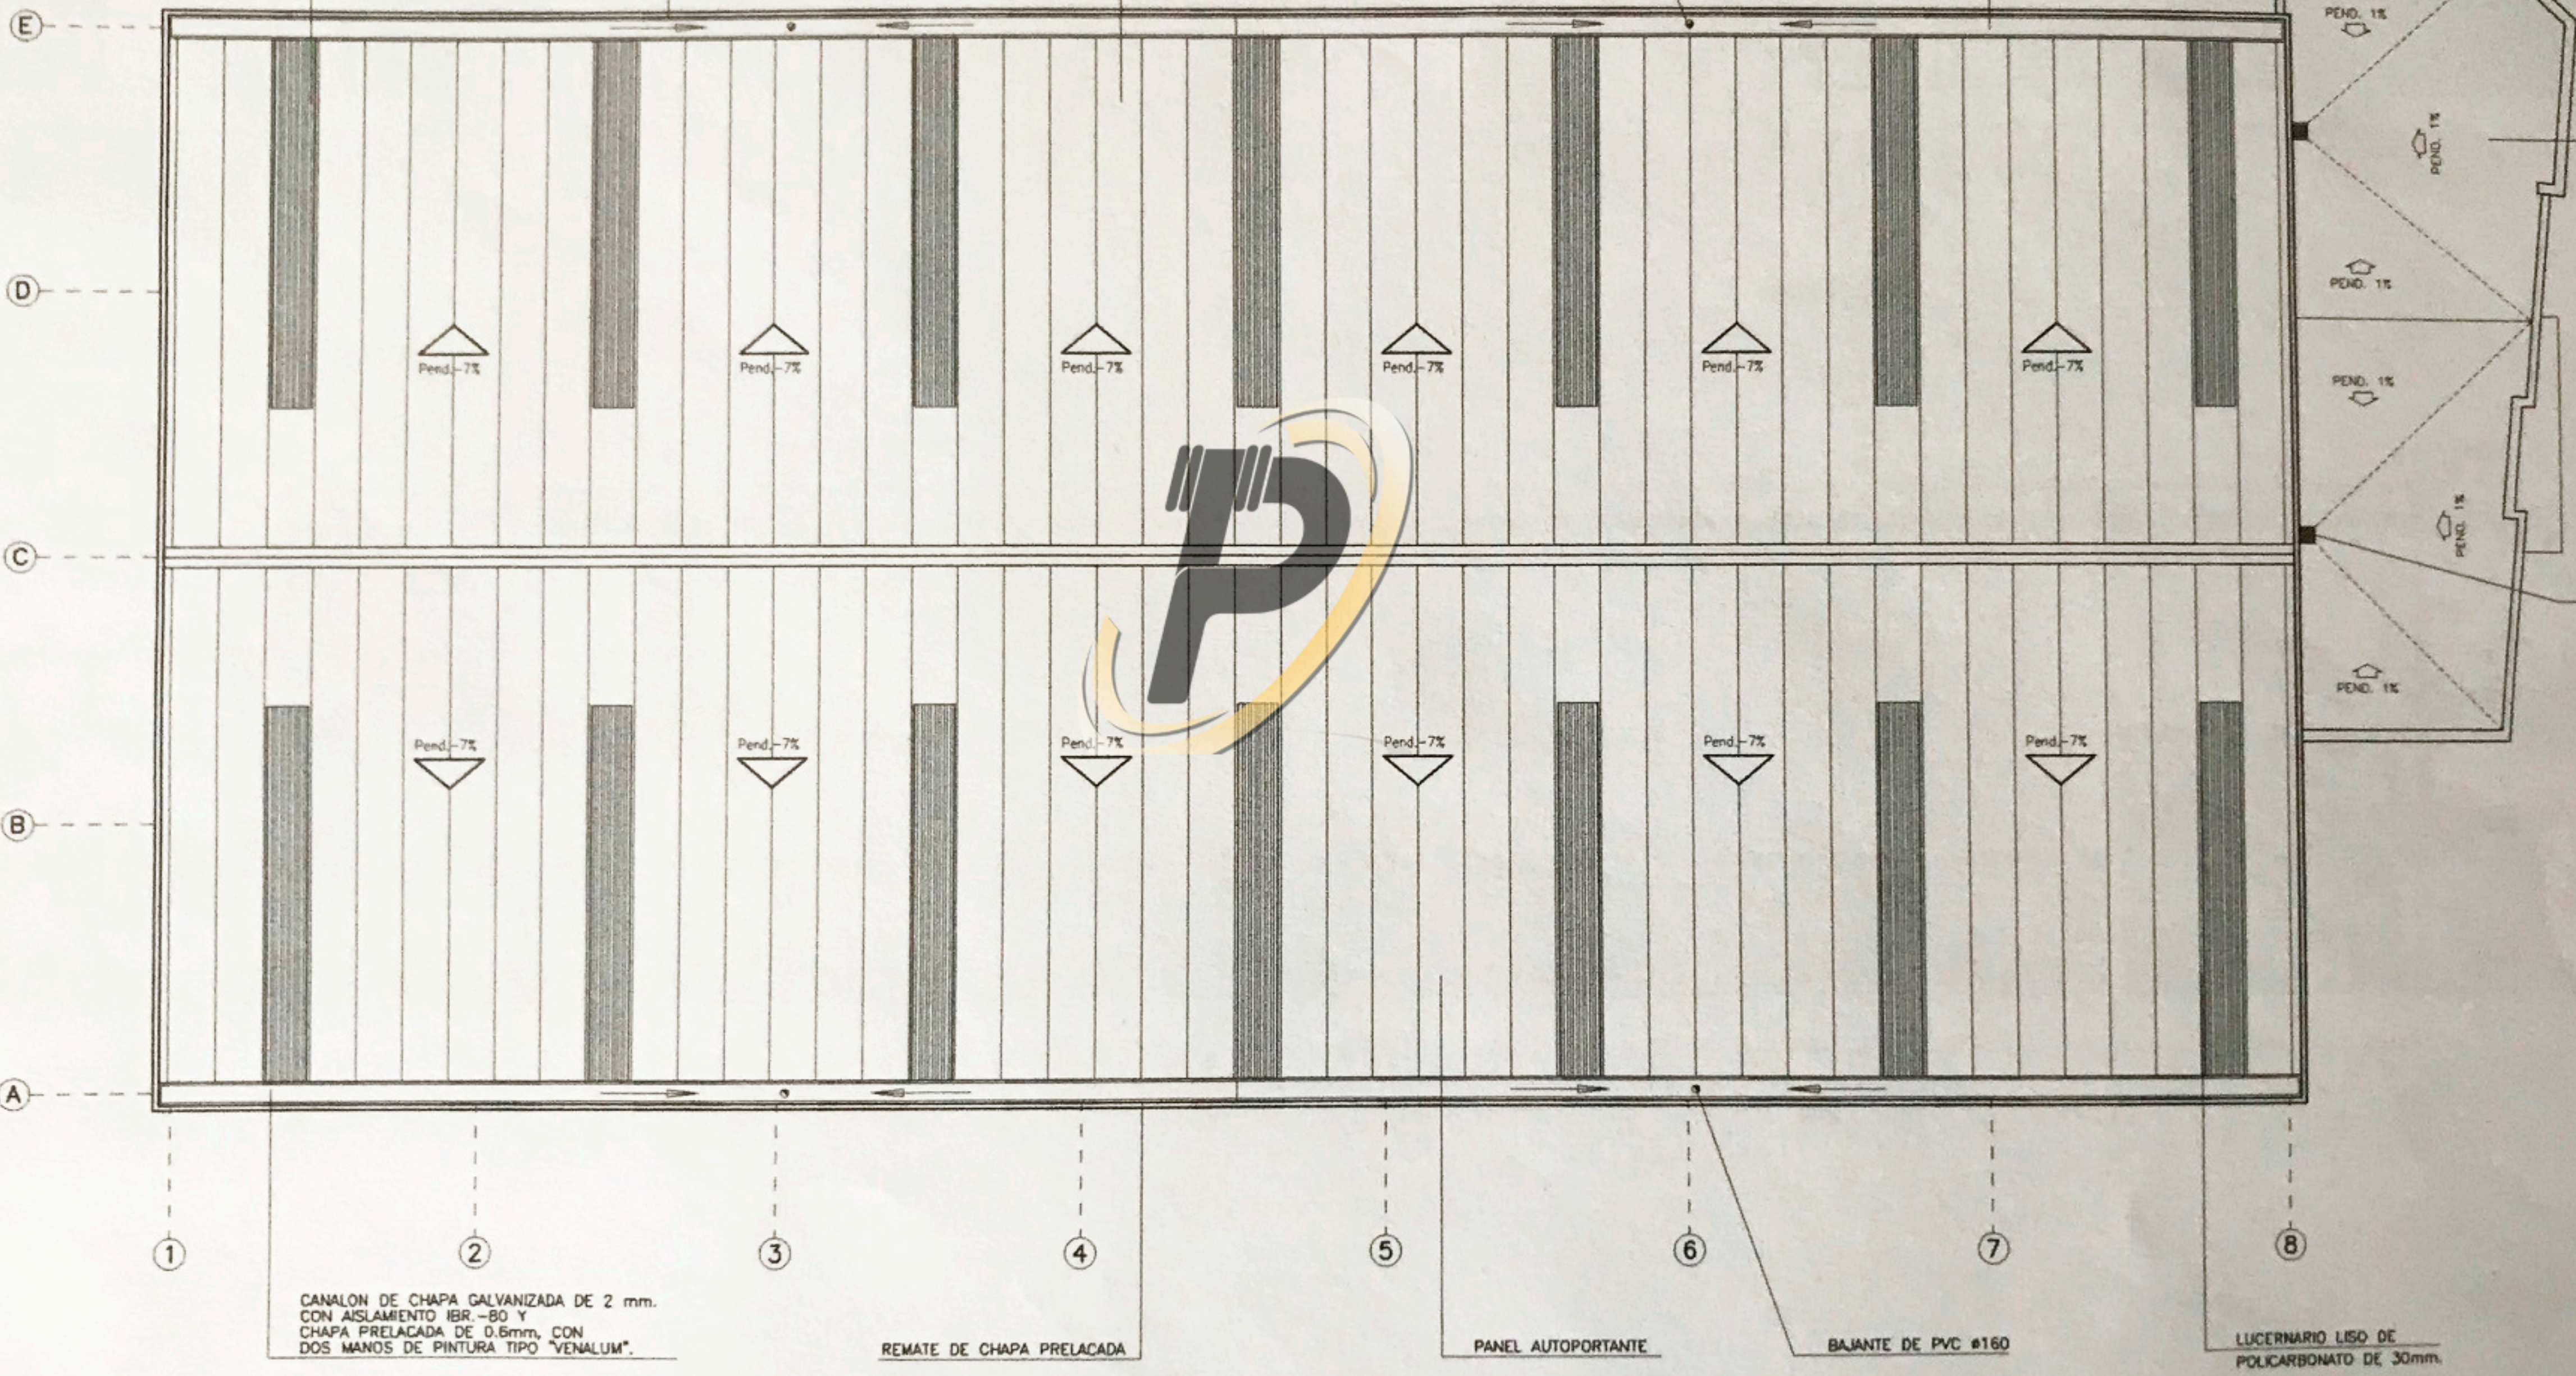

CANALON DE CHAPA GALVANIZADA DE 2 mm.
CON AISLAMIENTO IBR.-80 Y
CHAPA PRELACADA DE 0.6mm, CON
DOS MANOS DE PINTURA TIPO "VENALUM".

REMATE DE CHAPA PRELACADA


PANEL AUTOPORTANTE

BAJANTE DE PVC #160

LUCERNARIO LISO DE
POLICARBONATO DE 30mm.

CUBIERTA DE PANEL AUTOPORTANTE
PORTICO METALICO IPE 380
CORREAS METALICAS IPN 120

CANALON DE CHAPA GALVANIZADA DE 2 mm.
CON AISLAMIENTO IBR.-80 Y
CHAPA PRELACADA DE 0.6mm, CON
DOS MANOS DE PINTURA TIPO "VENALUM".

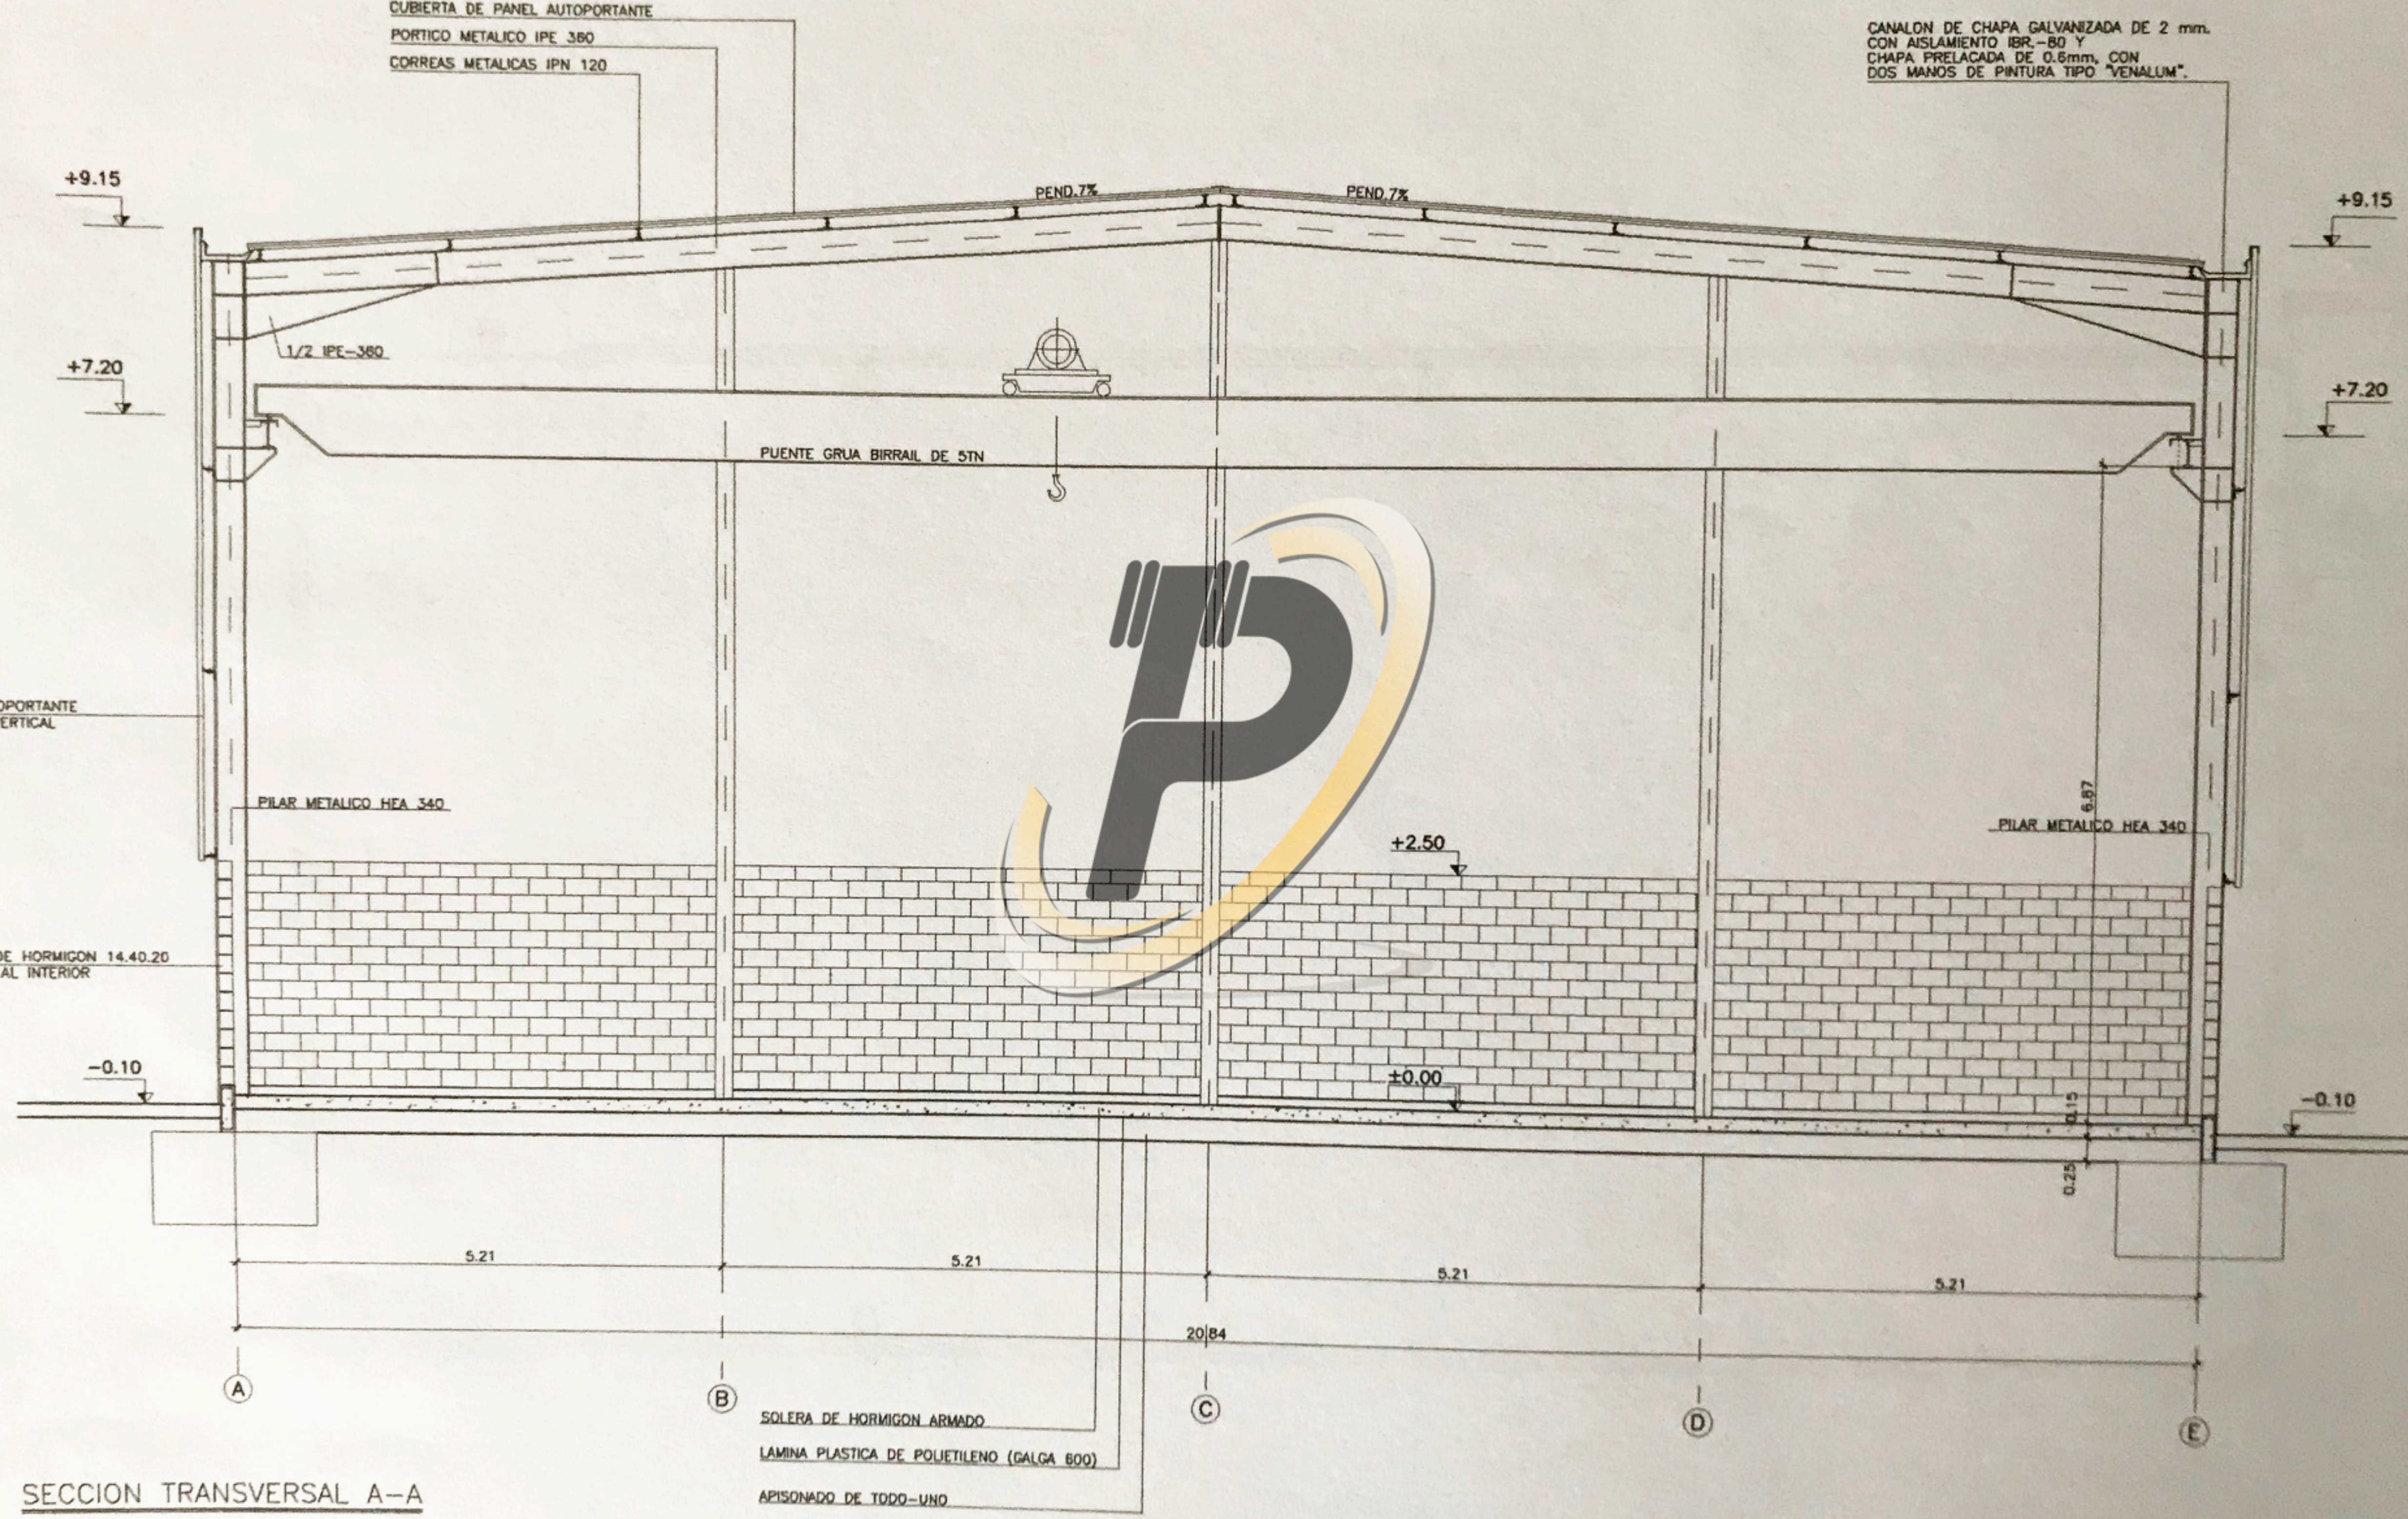

SECCION TRANSVERSAL A-A

SOLERA DE HORMIGON ARMADO
LAMINA PLASTICA DE POLIETILENO (GALGA 800)
ARISONADO DE TODO-UNO