



P. Ático
140'00 m2 const.

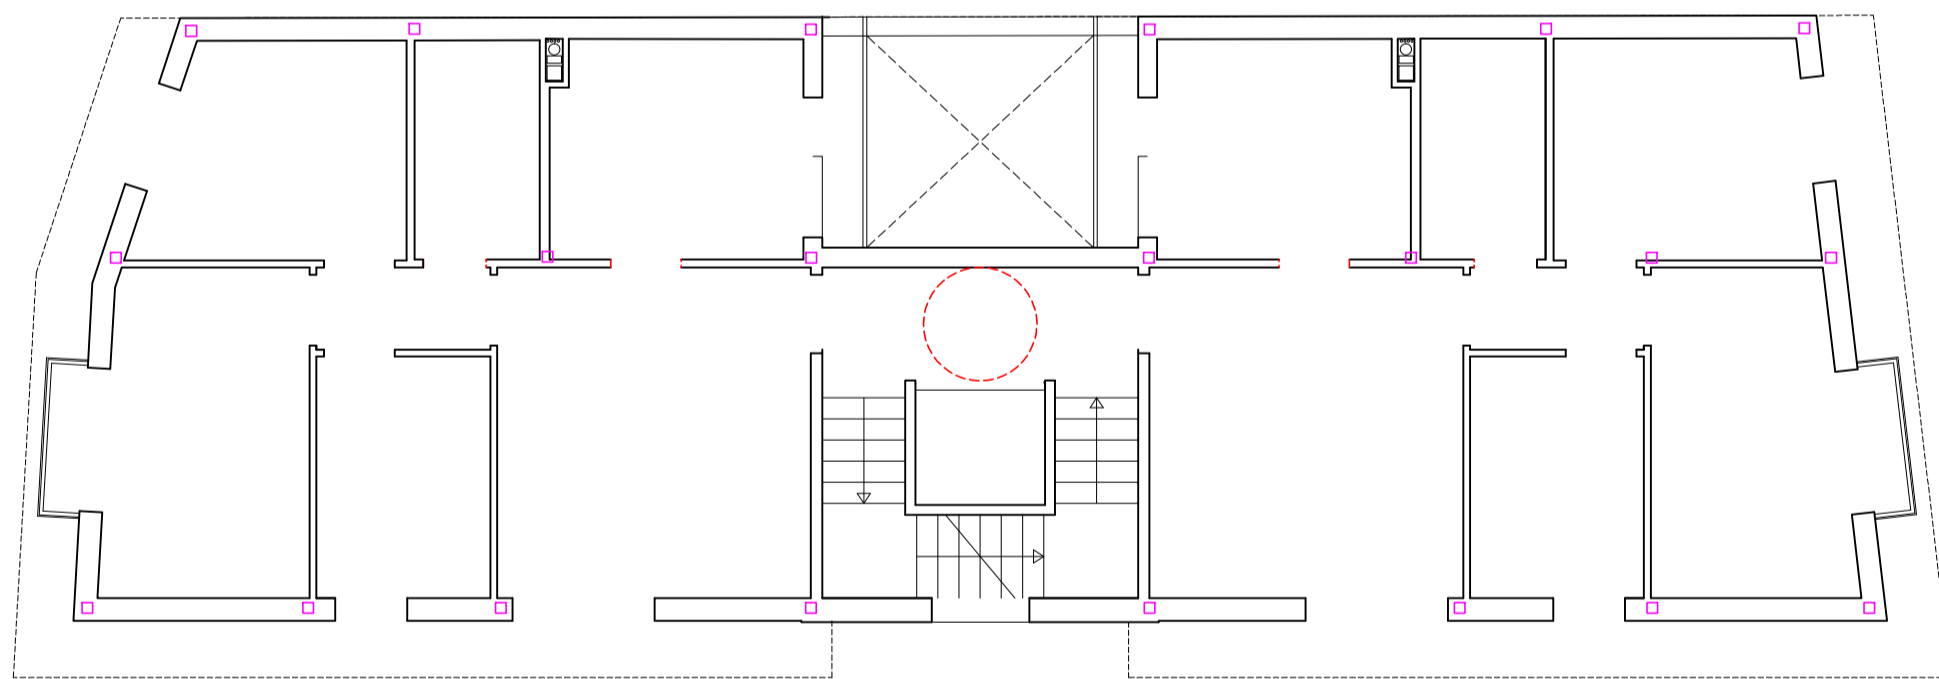

P. 1º y 2º
177'90 m2 const.

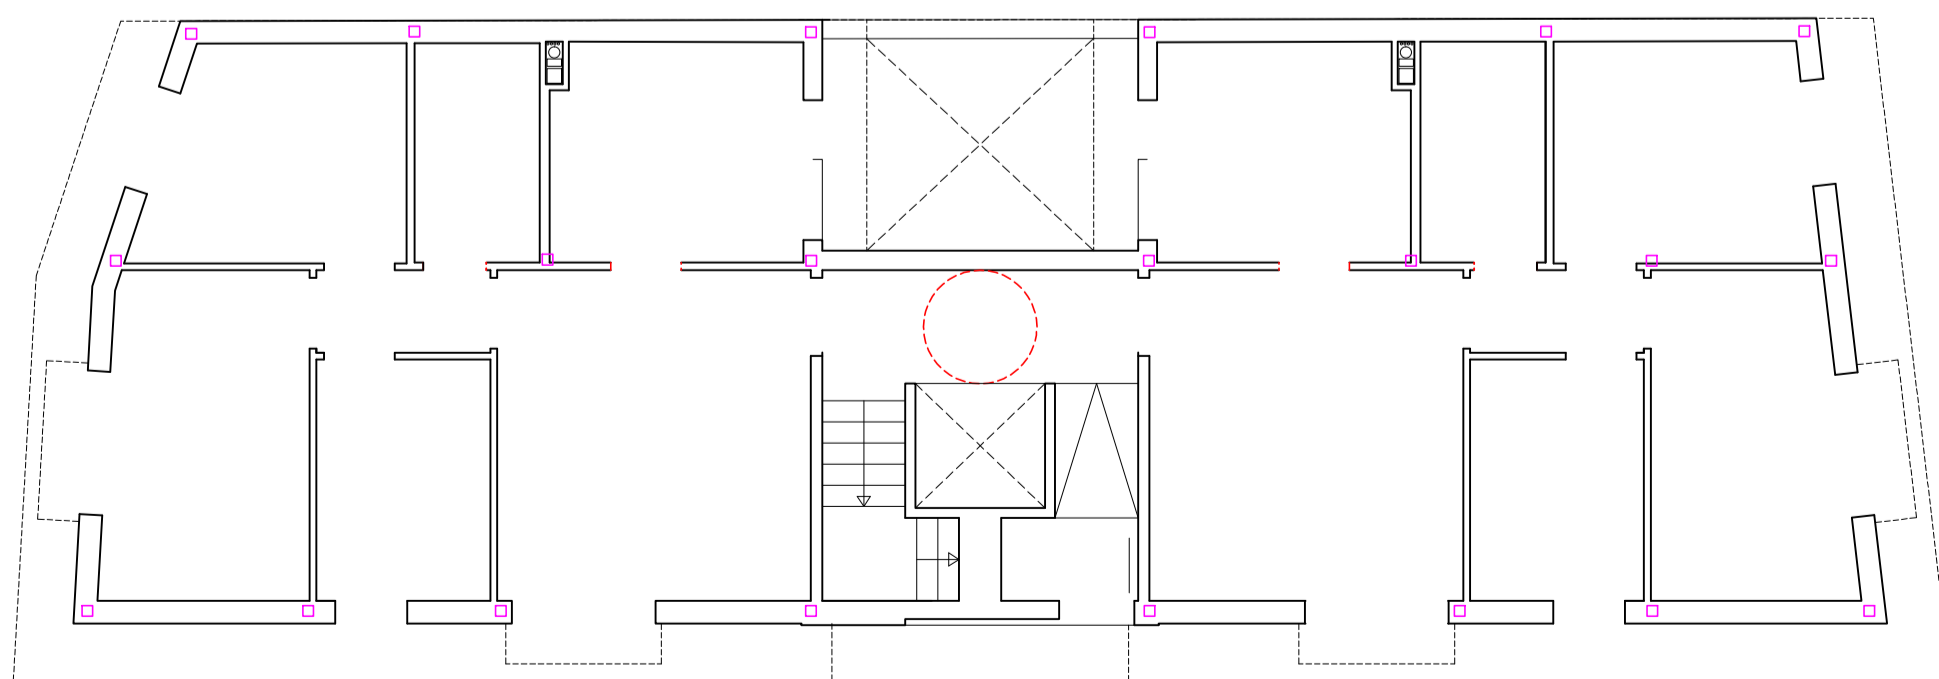


P. Baja
171'50 m2 const.




ALZADO A PLAZA MIKEL DEUNA




ALZADO A CALLE MIKEL DEUNA

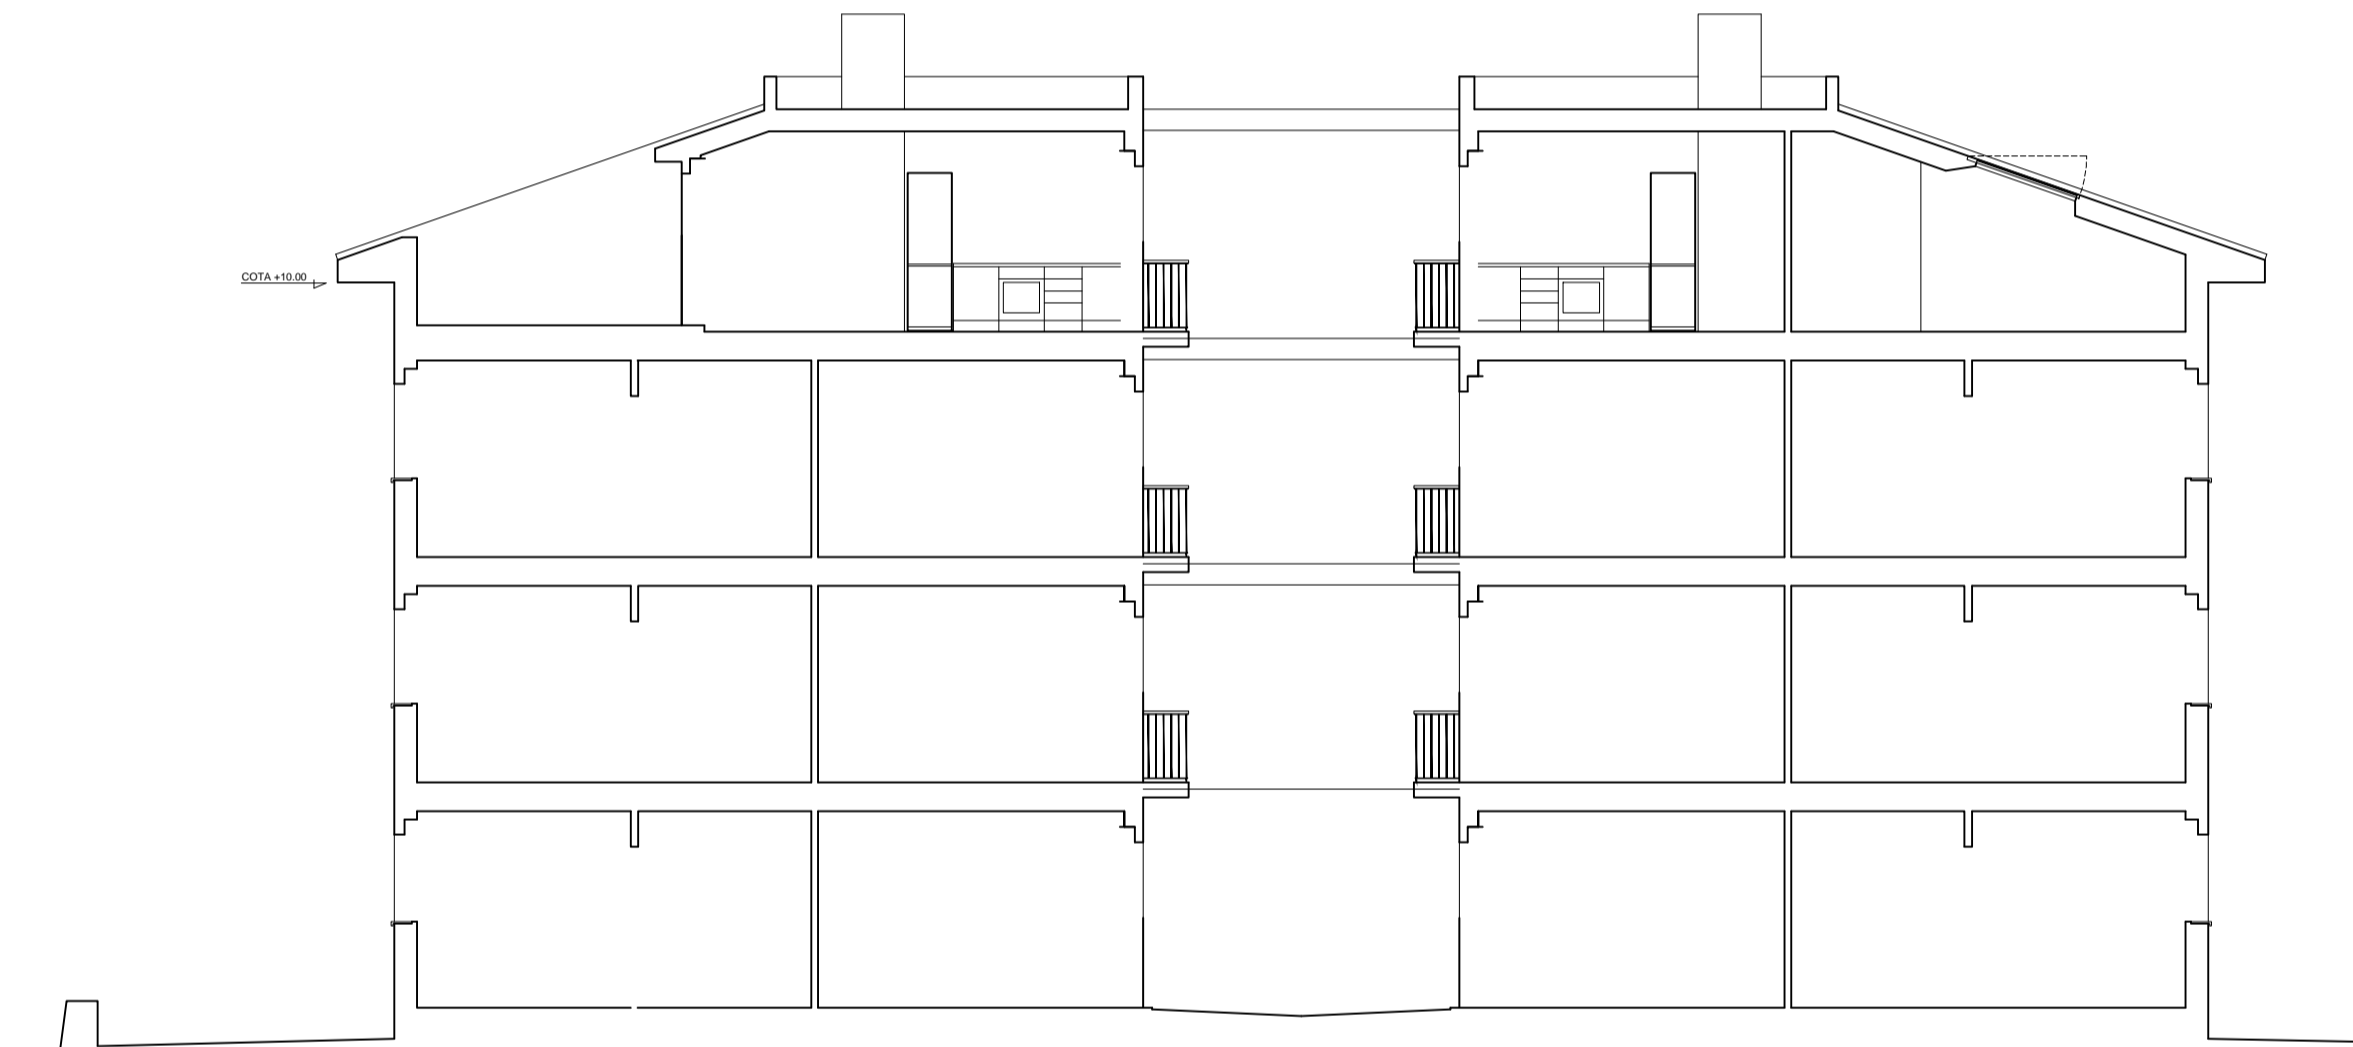


SECCIÓN 1-1'

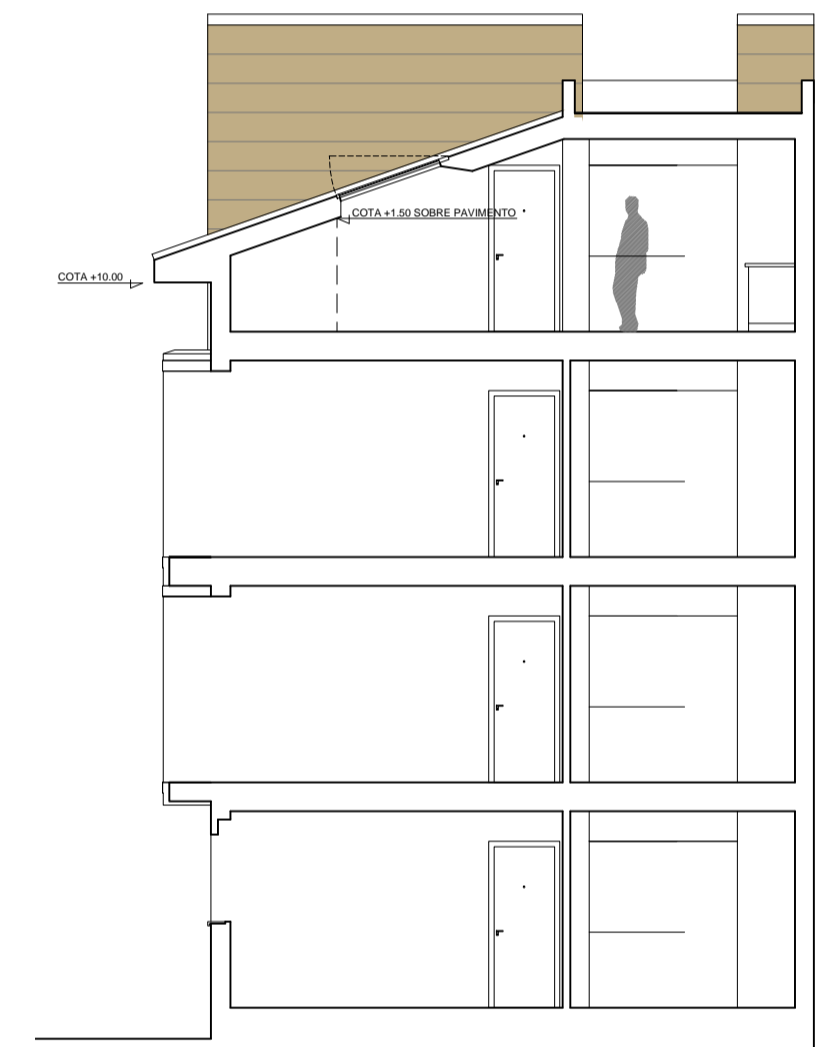


SECCIÓN 3-3'

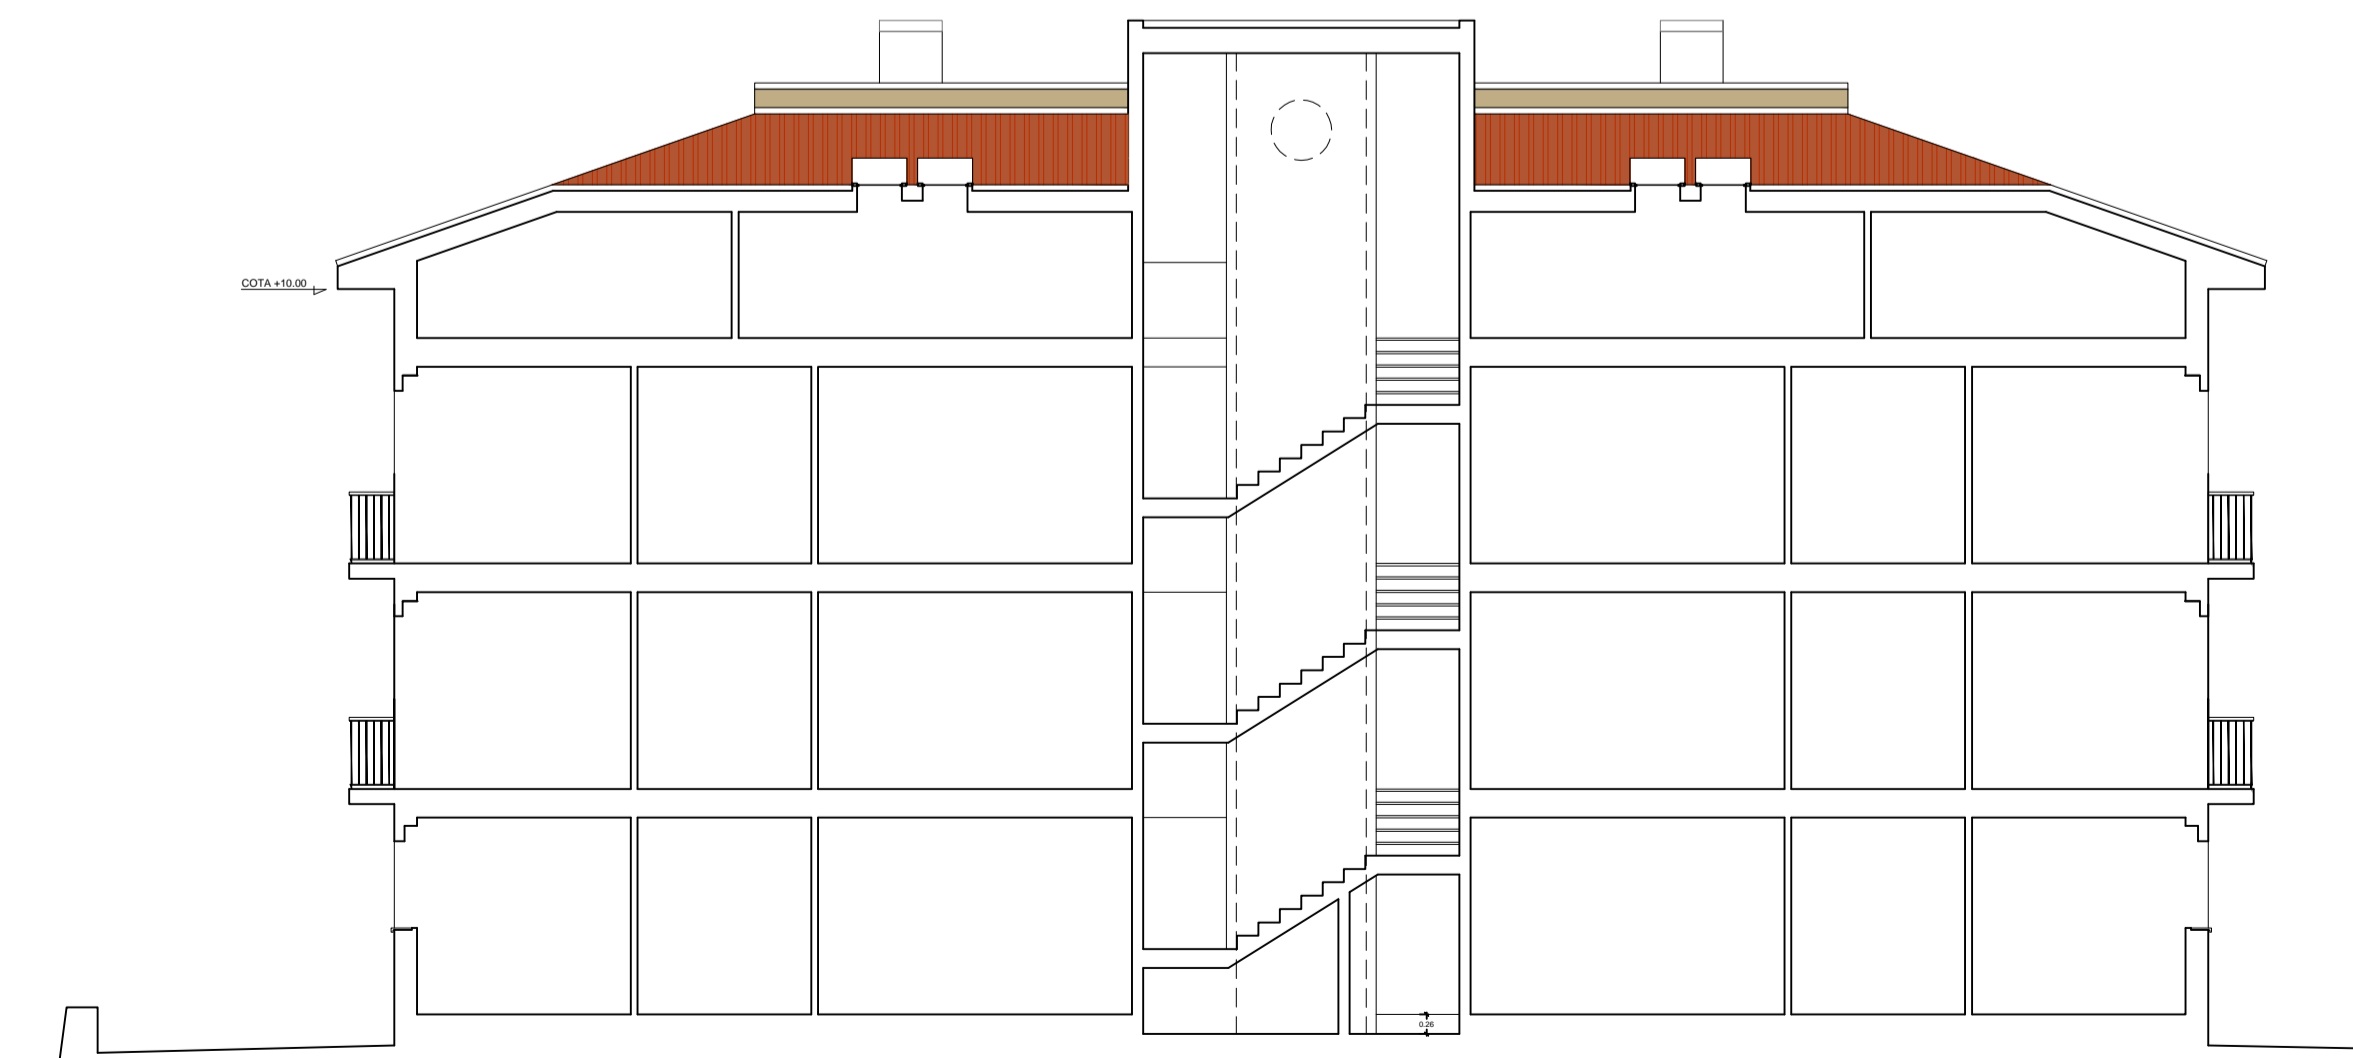


SECCIÓN 2-2'

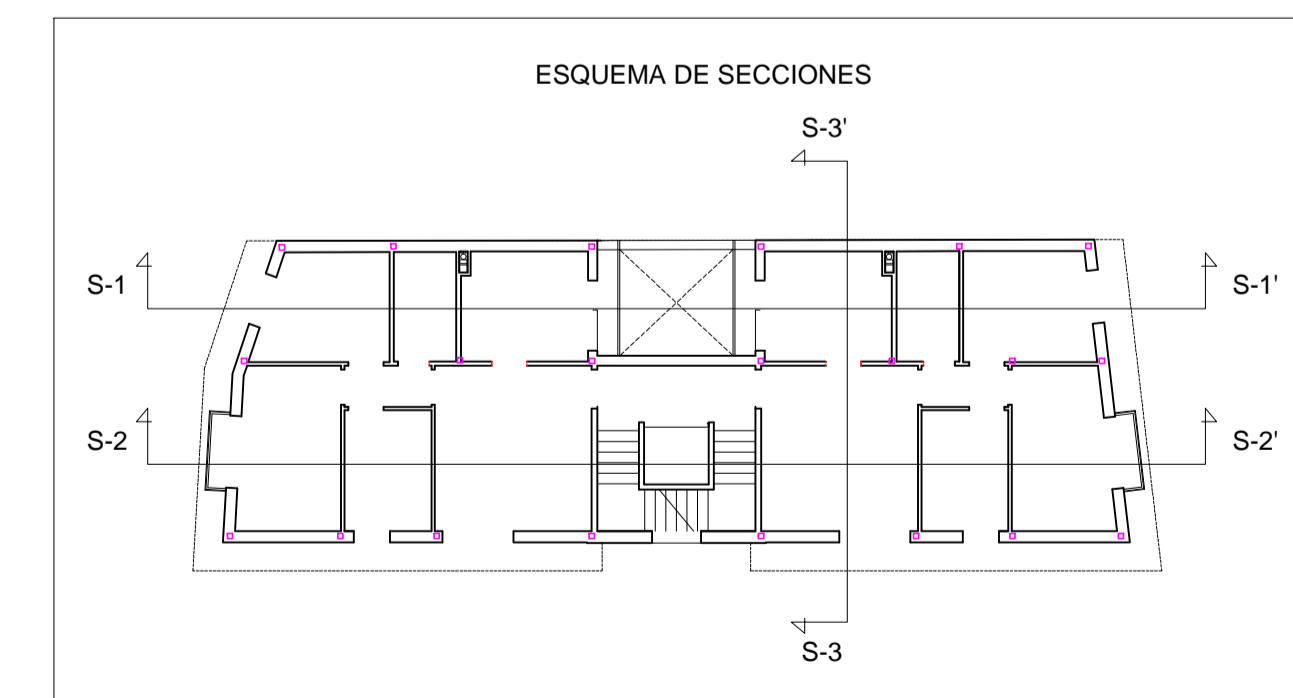


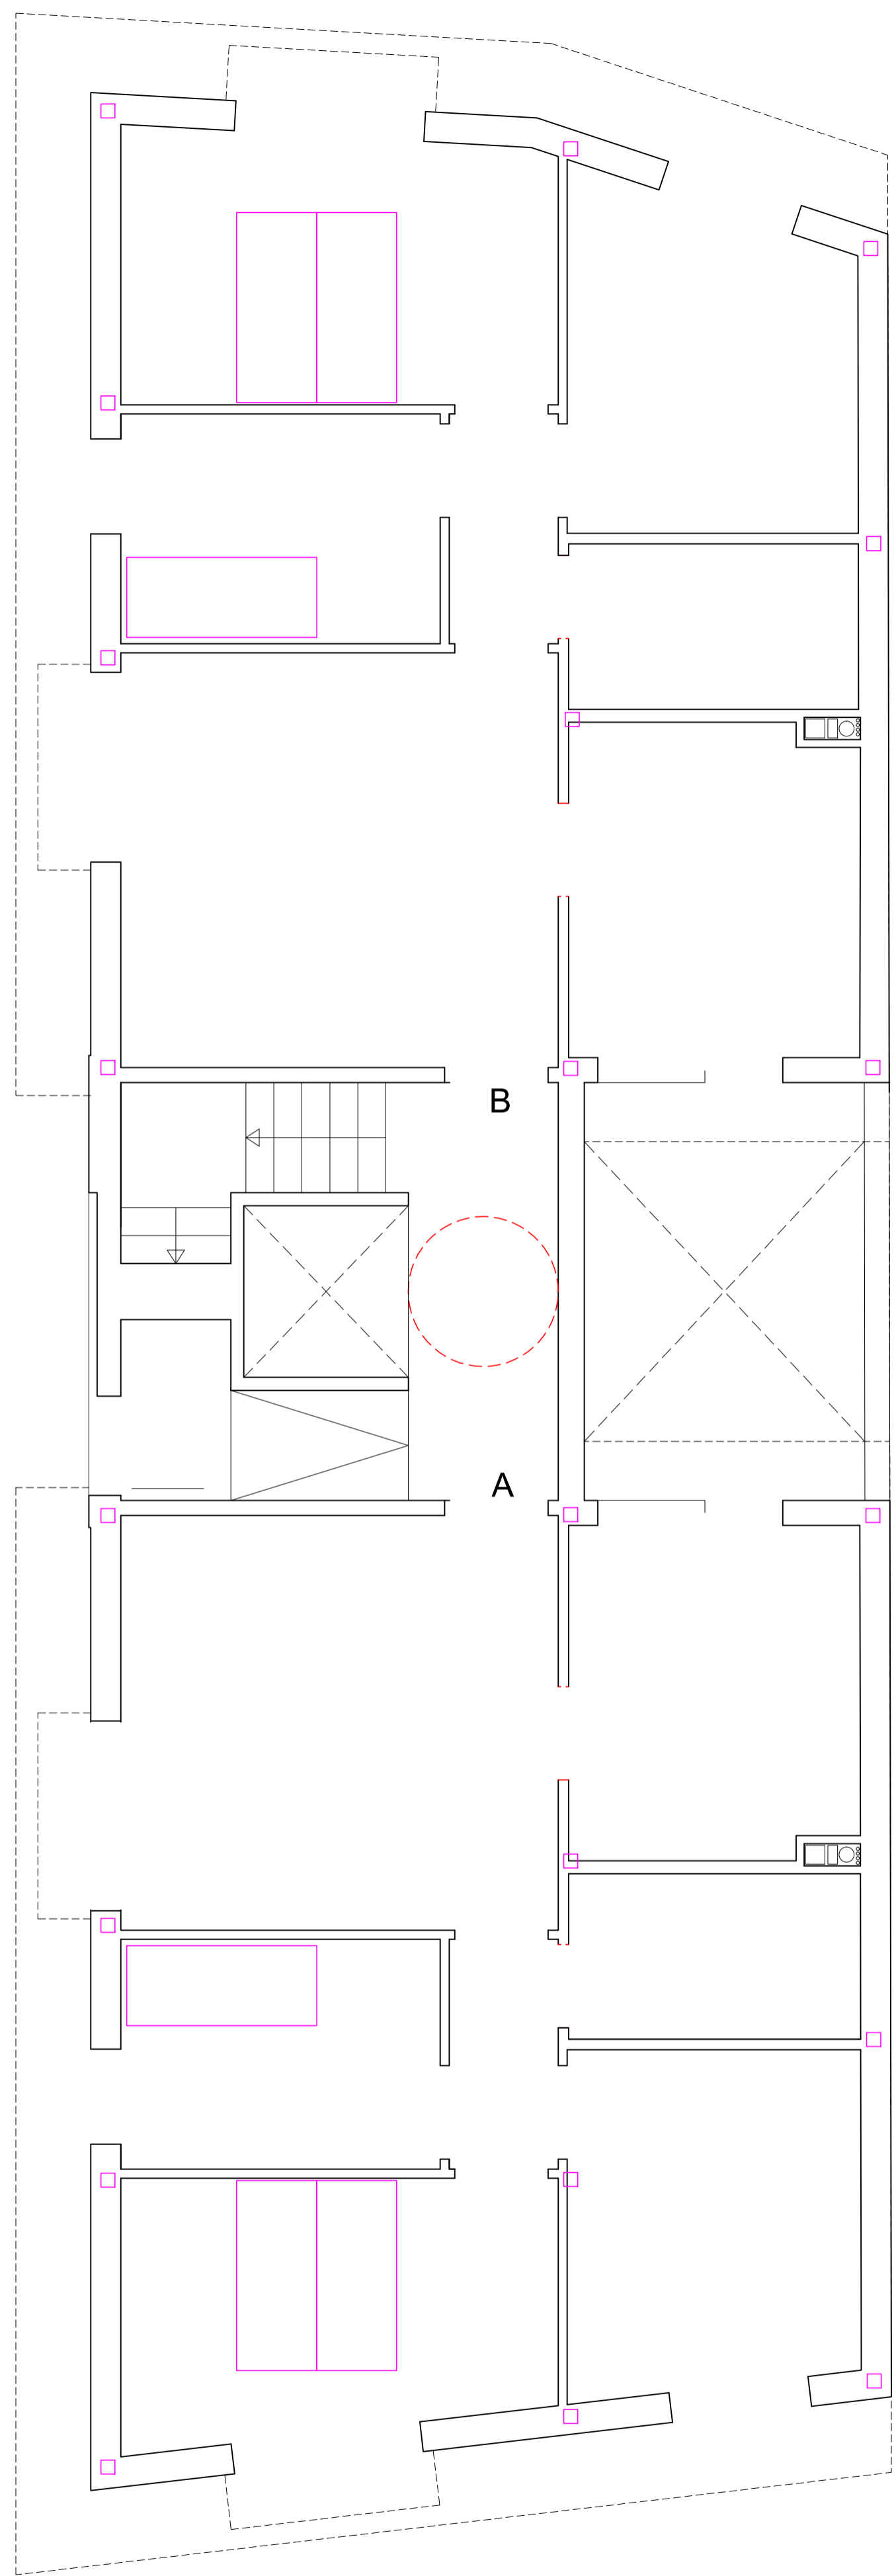


P. Baja
184.35 m2 const.

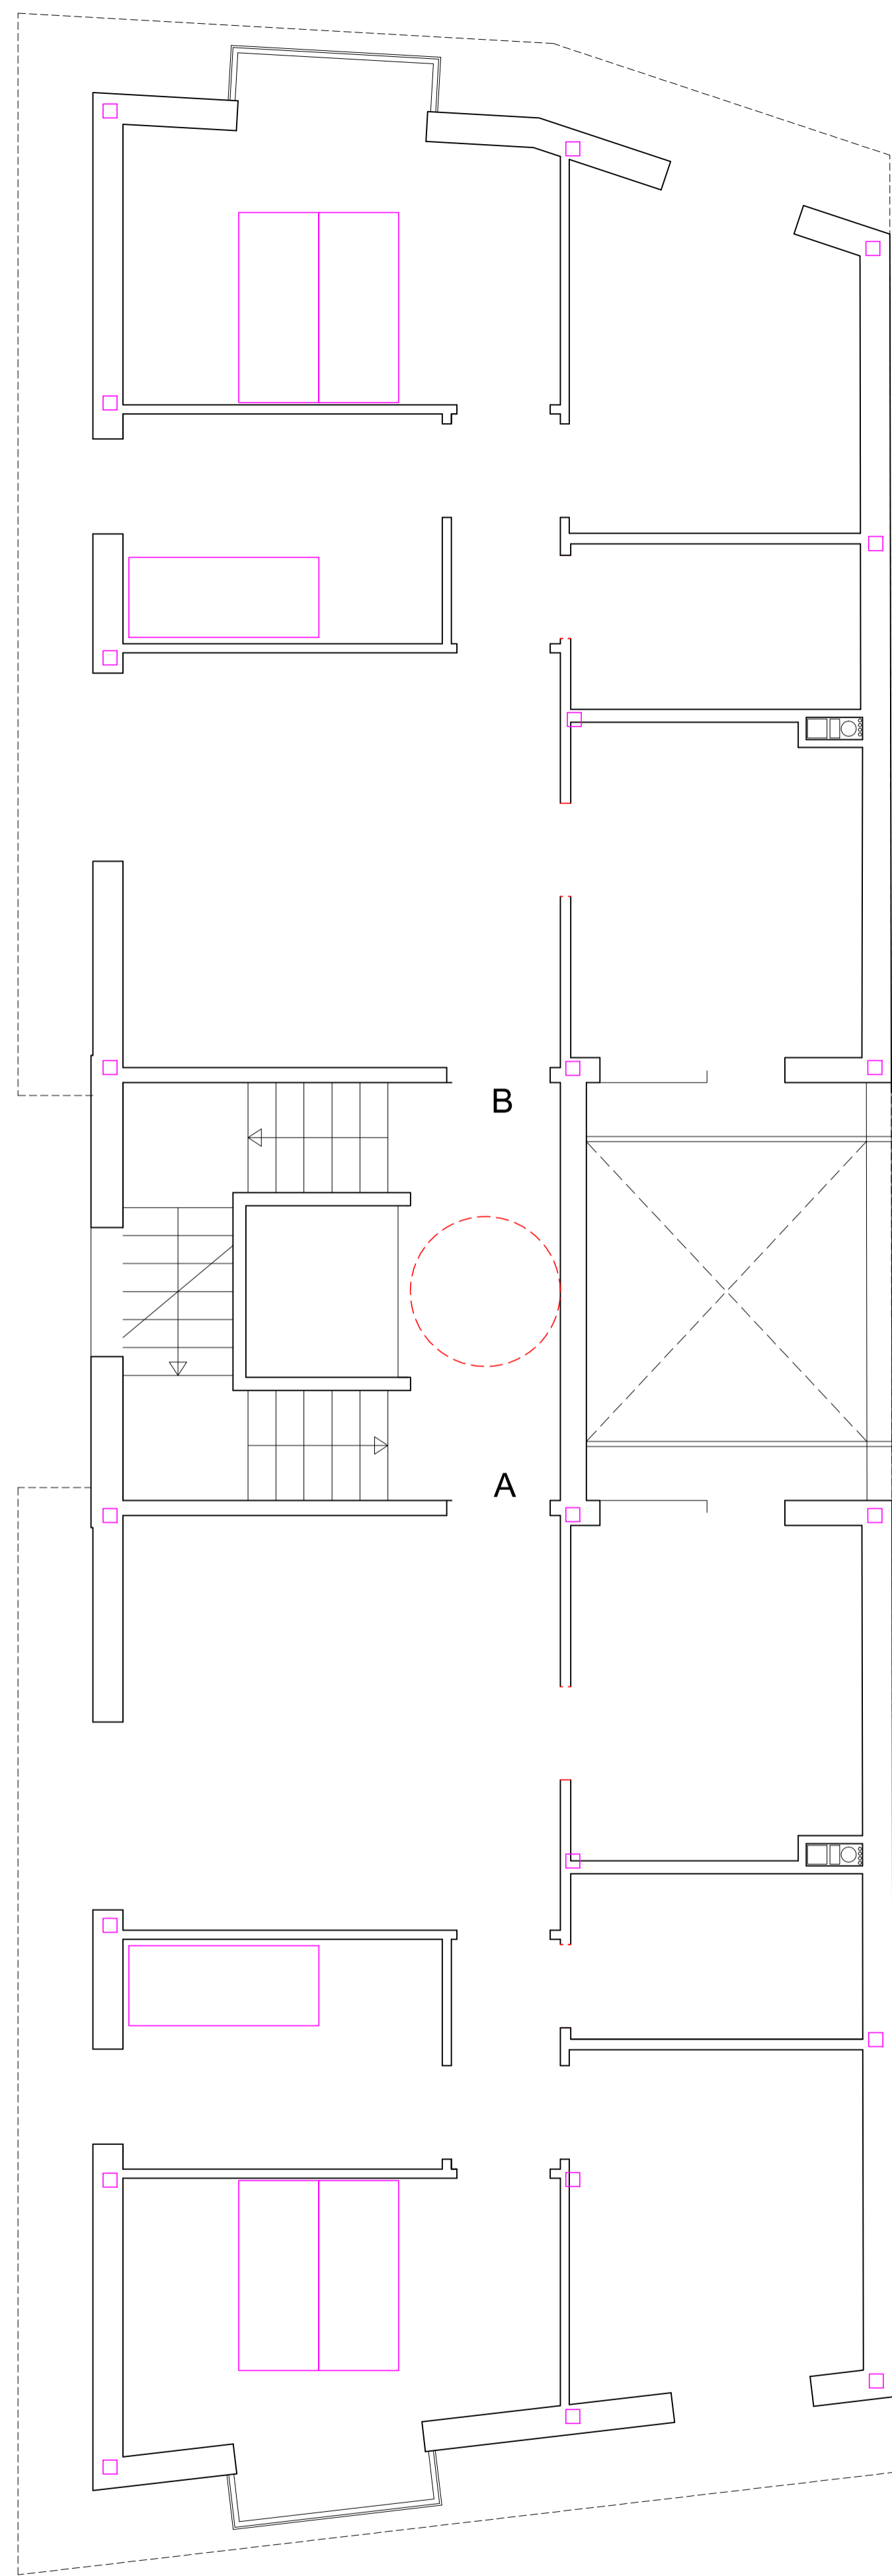

P. 1ª y 2ª
177.90 m2 const.

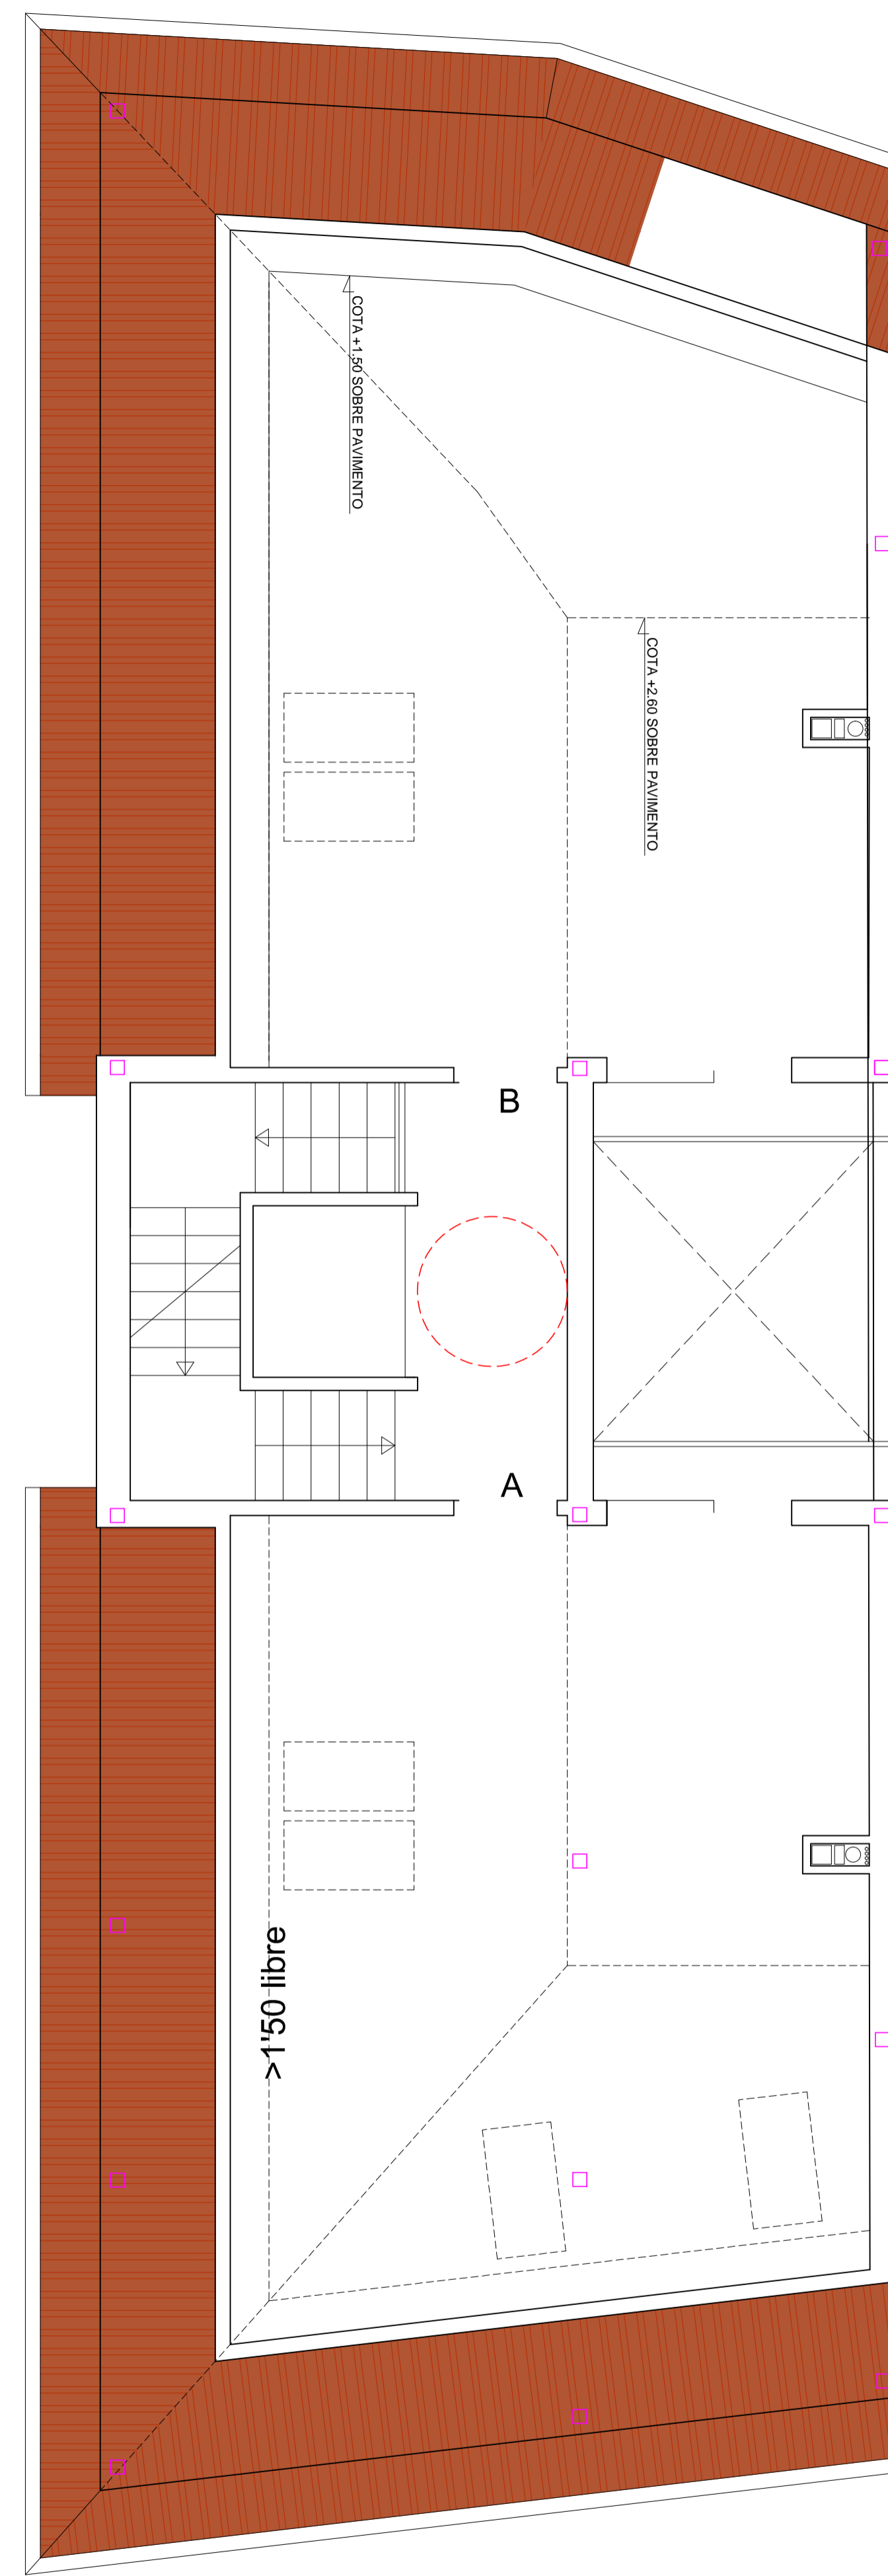

P. Ático
145.70 m2 const.

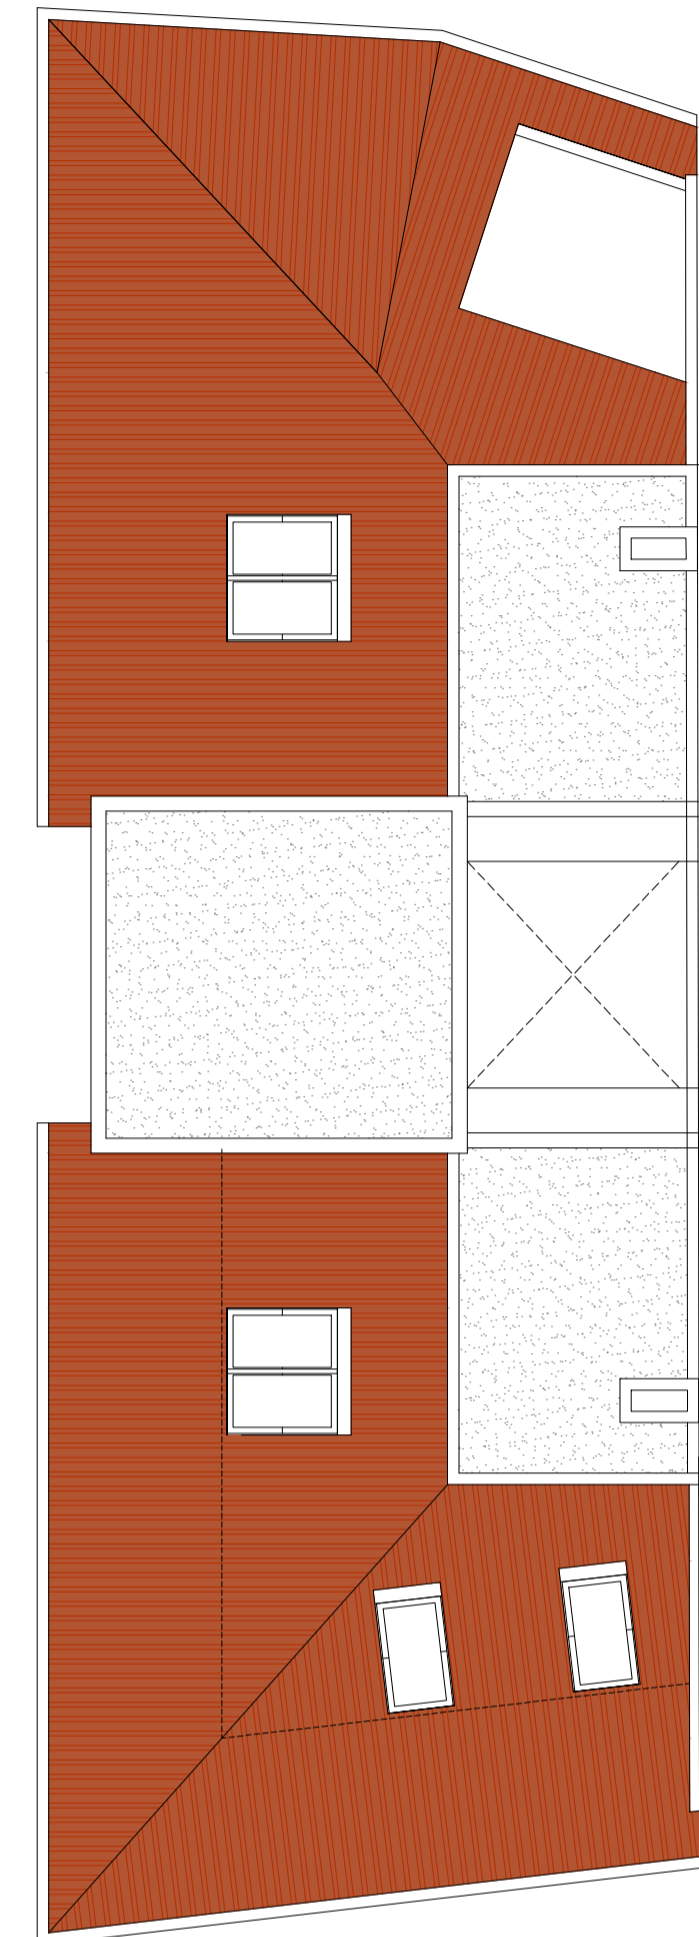

P. Cubierta
170.00 m2 const.

CUADRO GENERAL DE SUPERFICIES			
PLANTA	PROGRAMA	SUP. ÚTIL	SUP. CONSTRUIDA
P.BAJA	ZONAS COMUNES	39.50 m ²	184.70 m ²
	VIVIENDA-A VIVIENDA-B	65.37 m ² 65.57 m ²	
P.PRIMERA	ZONAS COMUNES	19.75 m ²	177.90 m ²
	VIVIENDA-A VIVIENDA-B	68.05 m ² 68.15 m ²	
P.SEGUNDA	ZONAS COMUNES	19.75 m ²	177.90 m ²
	VIVIENDA-A VIVIENDA-B	68.05 m ² 68.15 m ²	
BAJO-CUBIERTA	ZONAS COMUNES	19.75 m ²	145.70 m ²
	ESTUDIO-A ESTUDIO-B	46.25 m ² 48.05 m ²	
SUPERFICIES TOTALES		596.40 m ²	686.20 m ²