


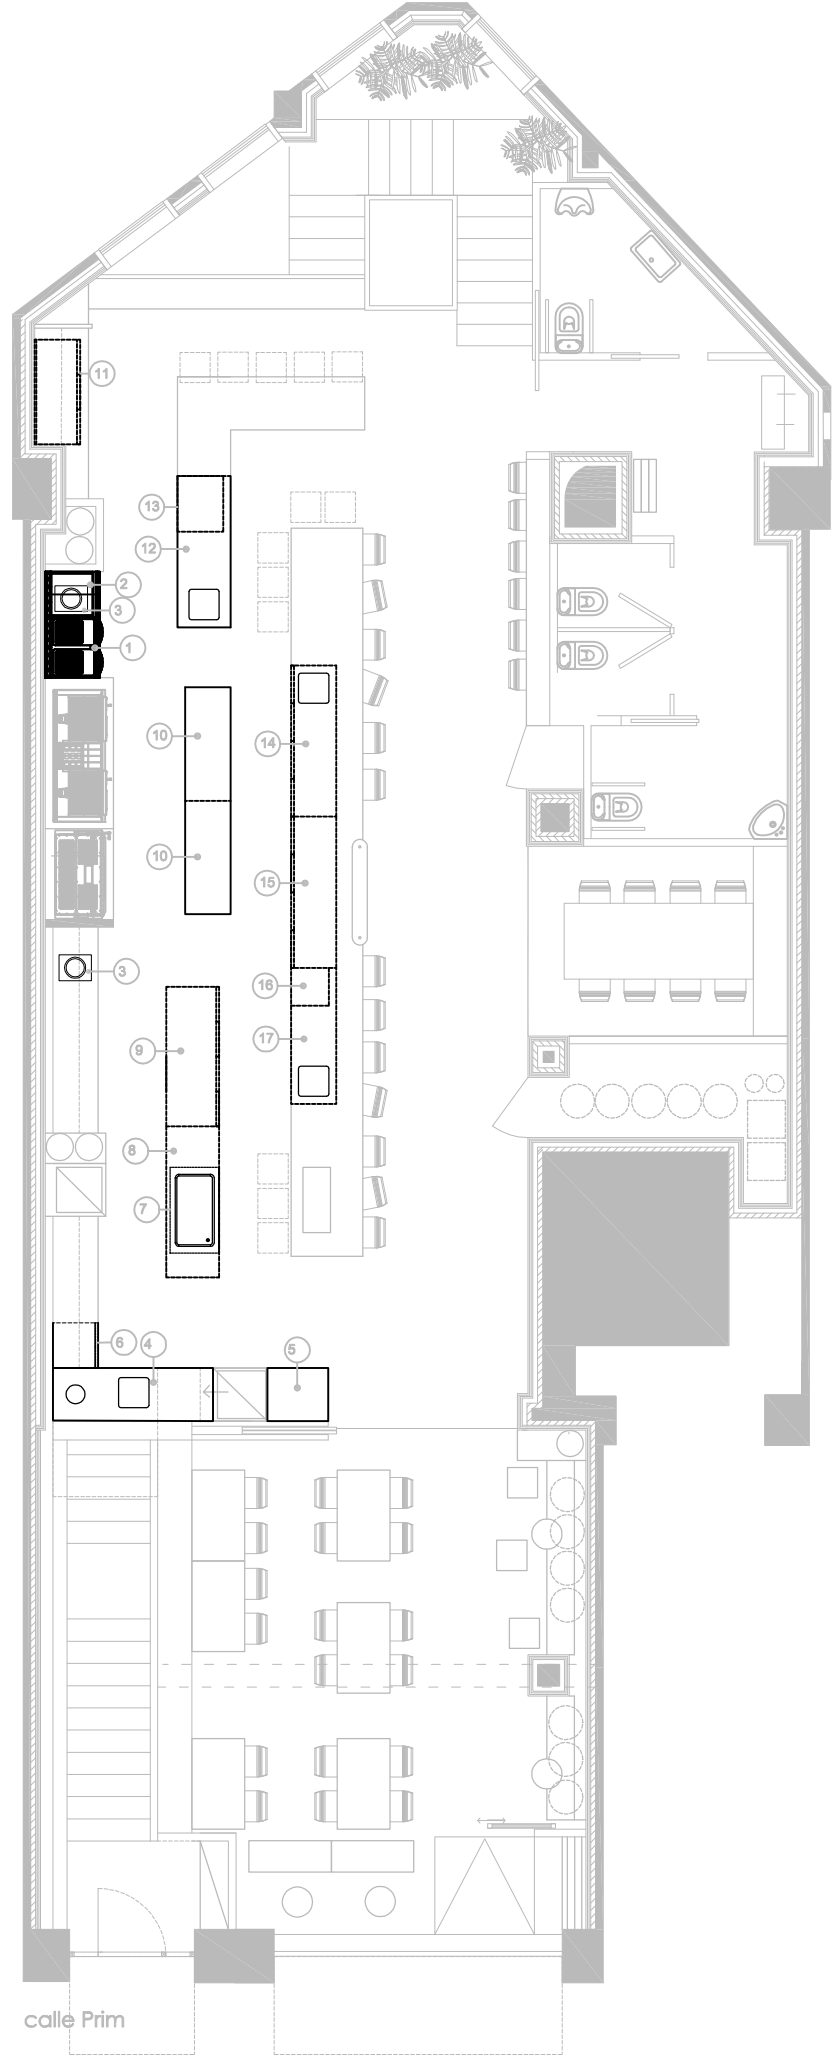

17	Mesa con fregadero
16	Lavavasos frontal
15	Mesa refrigerada snack
14	Mesa refrigerada snack con fregadero
13	Fabricador de cubitos de hielo
12	Mesa con fregadero
11	Mesa refrigerada snack
10	2 ud mesa central
9	Mesa refrigerada gastronorm
8	Mesa central de apoyo
7	Placa fría
6	Lavavajillas frontal
5	Mesa mural
4	Mesa de acero inoxidable a medida
3	2 ud inducción de sobremesa
2	2 ud elemento neutro
1	Freidora 2 cubas
PLANTA CALLE	