
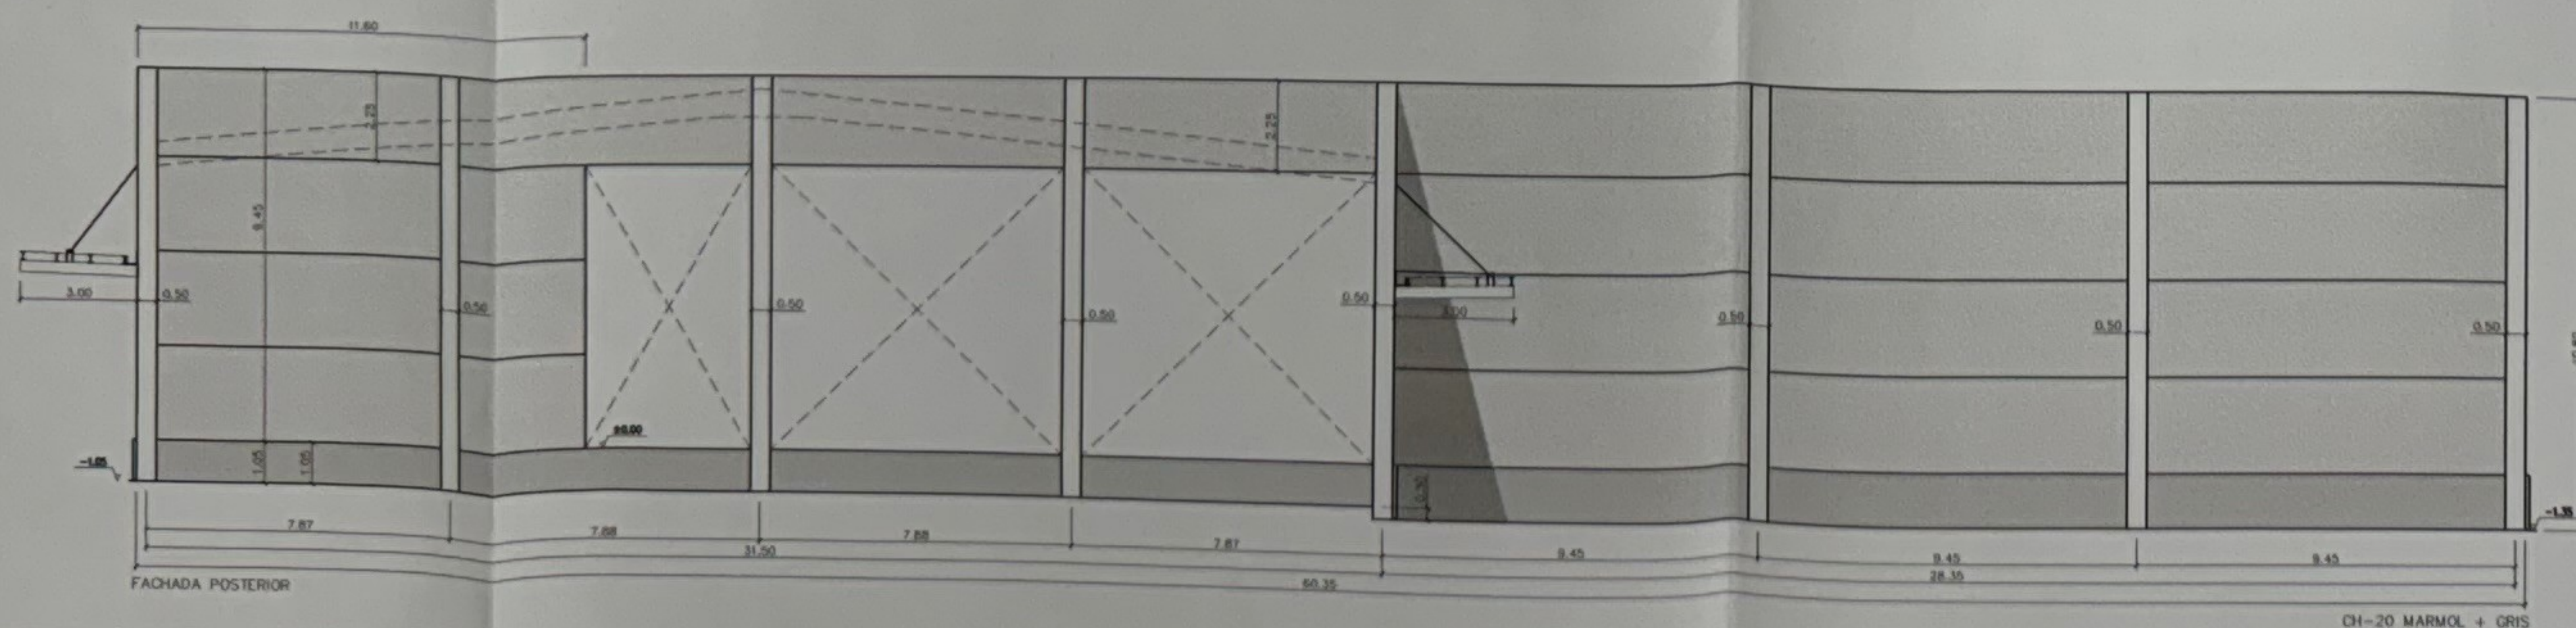
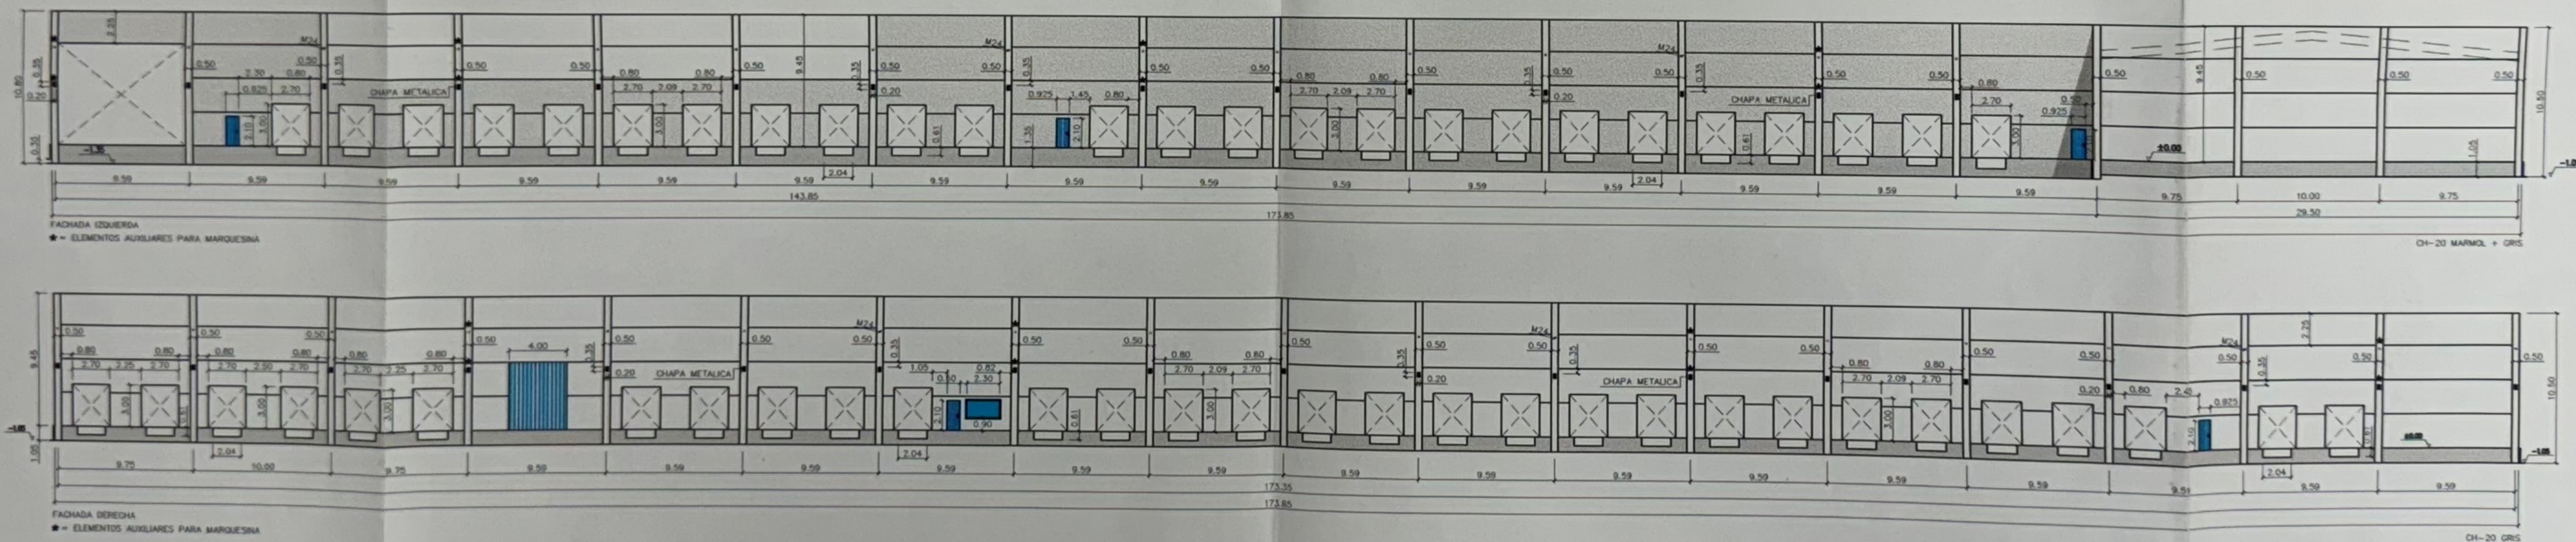


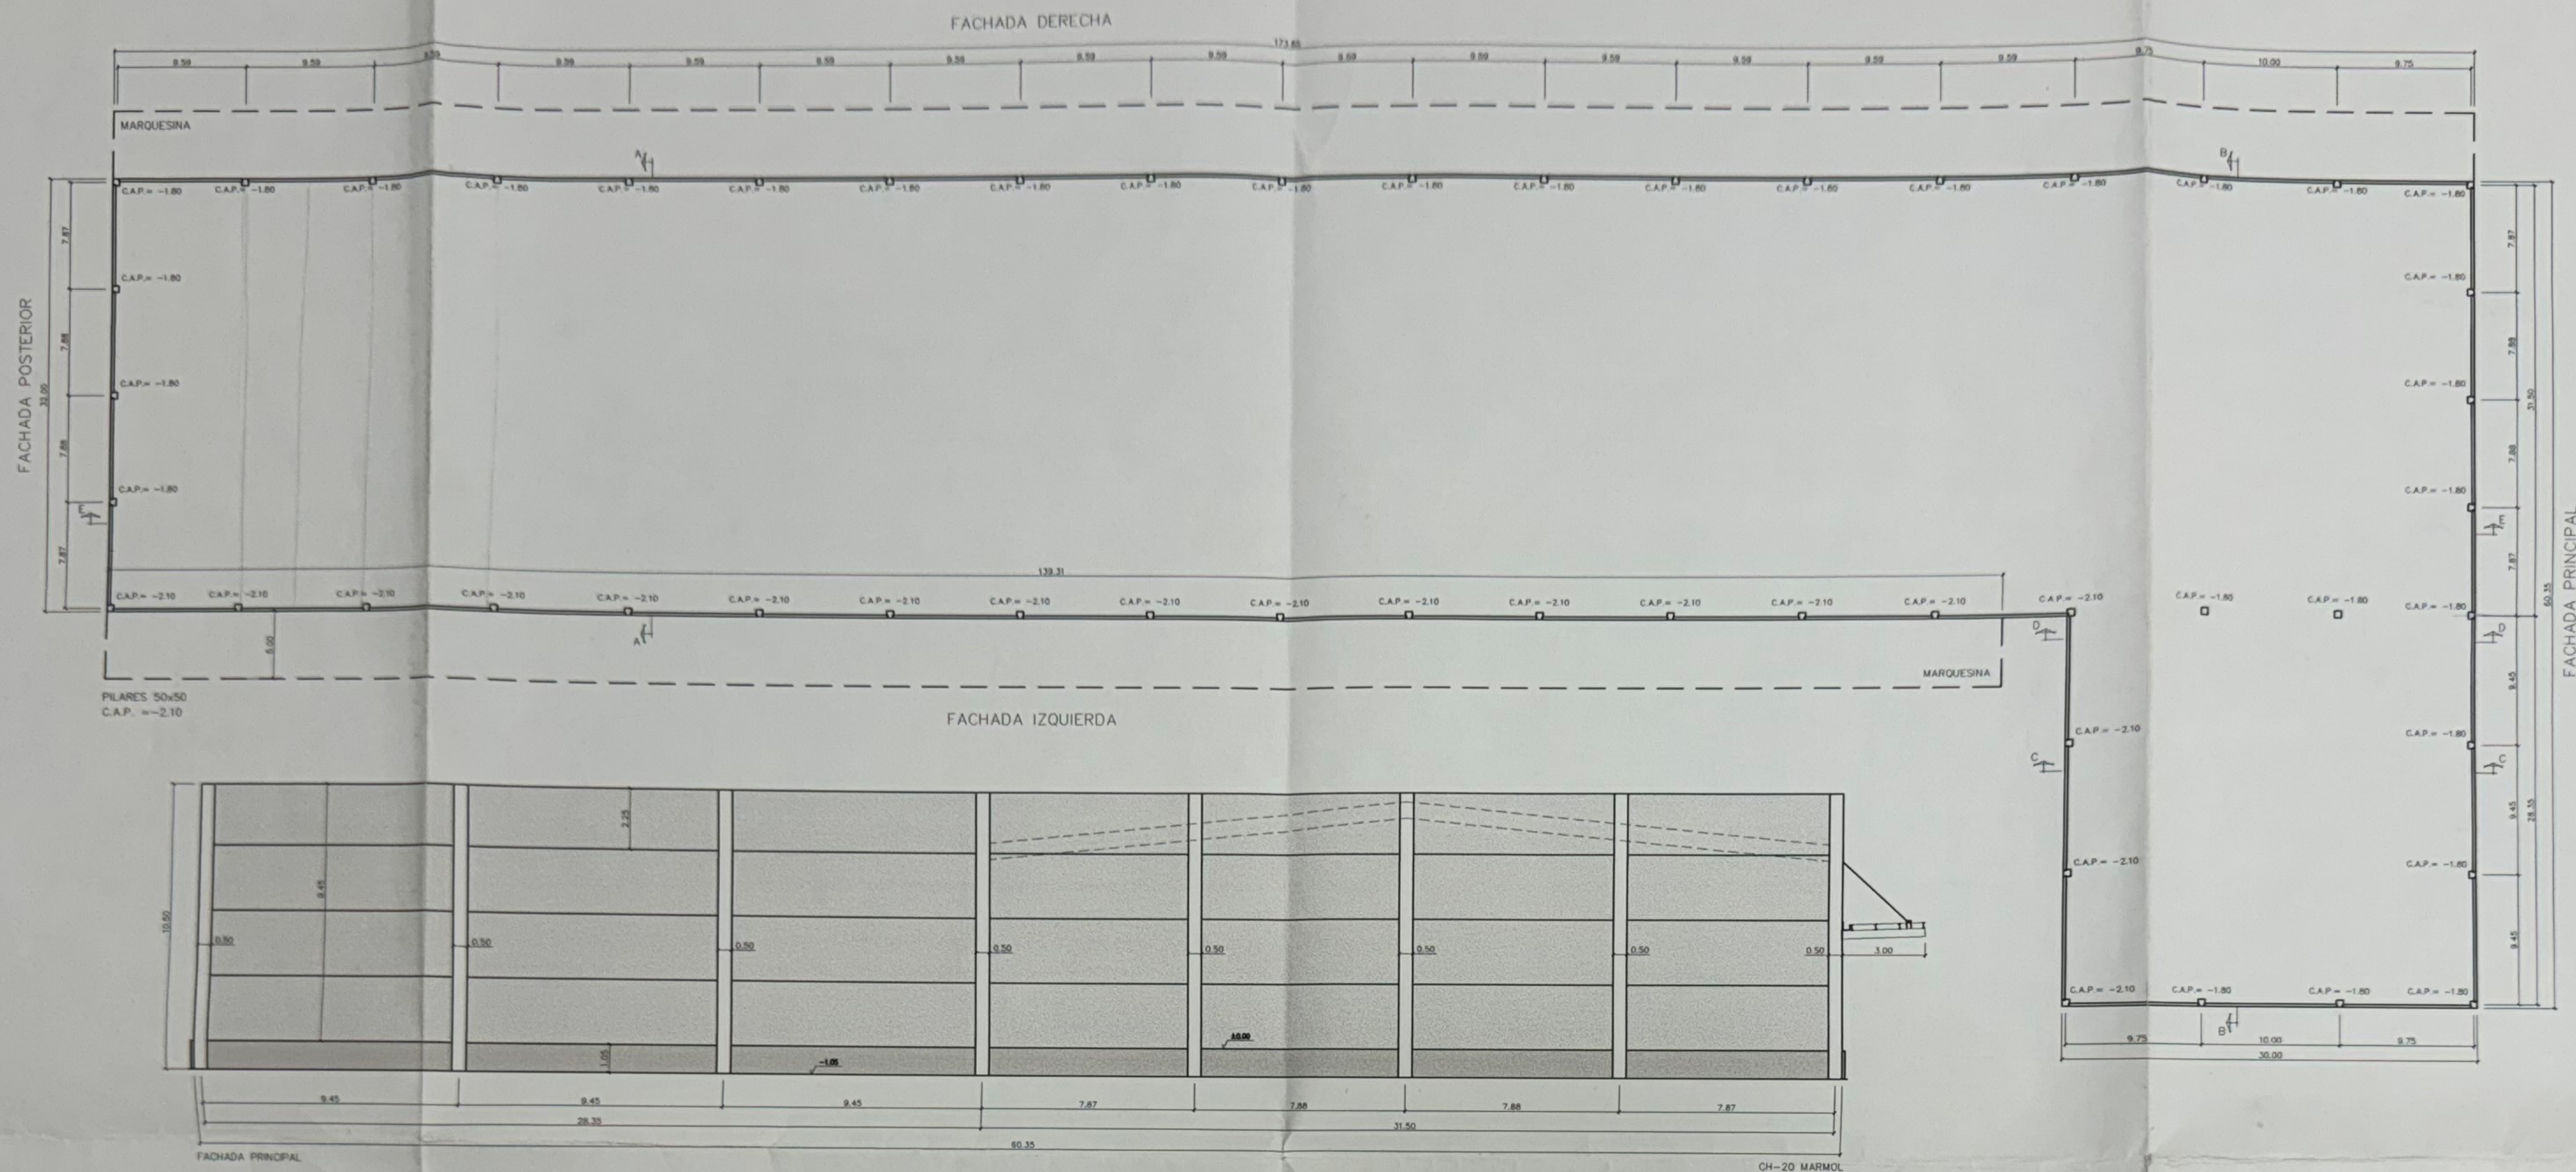

MODIFICADO:	03-07-01 / N
MODIFICADO:	28-06-01 / N
MODIFICADO:	18-06-01 / N
MODIFICADO:	07-06-01 / N
MODIFICADO:	23-05-01 / N
MODIFICADO:	15-05-01 / N
MODIFICADO:	30-04-01 / N

V.B. DE LA PROPIEDAD (Fdo.):

FECHA: 5/7/01

PROPIEDAD: ARANADE 57
PZA. NTRA. SRA. DEL CARMEN 11, 2º-D
50004 - ZARAGOZA
ZARAGOZA

PRETERSA-PRENAVISA Pol. Ind. Venta del Barro 44511 - LA PUEBLA DE HUJAR (Teruel)
(978) 82 06 40 (978) 82 16 79

FECHA: 13-03-01


DESIGNACION: PLANTA y FACHADAS

Plano Nº 1


ESCALA: 1:300

1:150







PRETERSA PRENAVISA

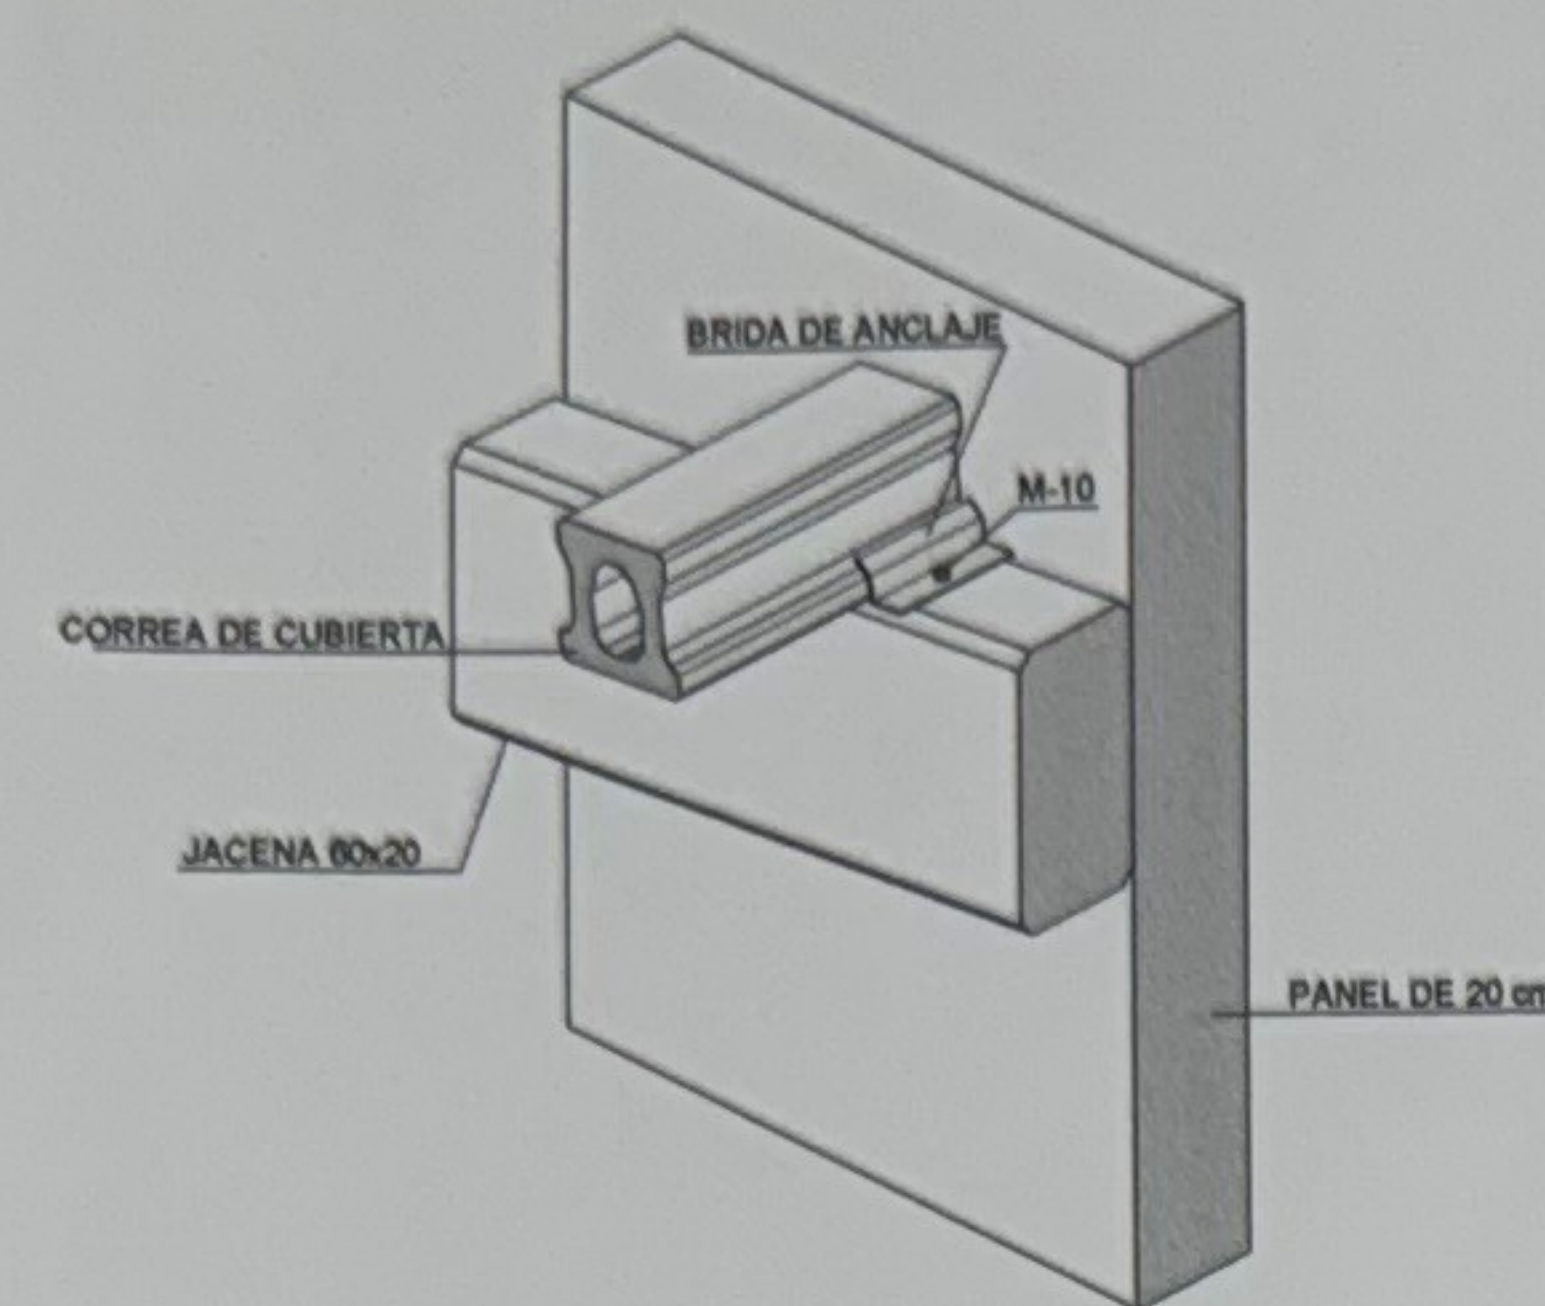

**SUJECCION CORREAS FINALES
SOBRE JACENA CON PANEL DE 20 cm**

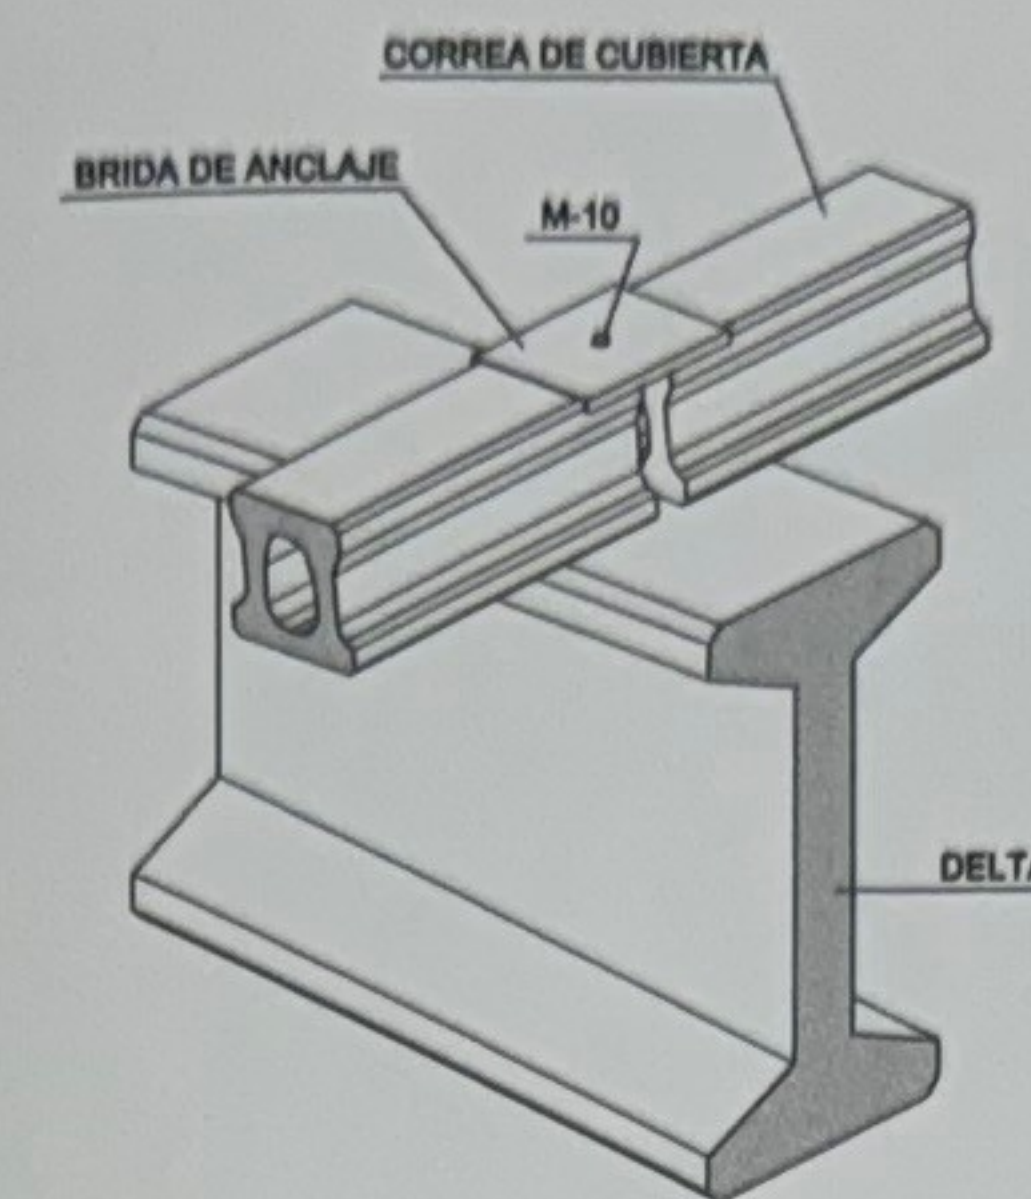


SUJECCION CORREAS CENTRALES

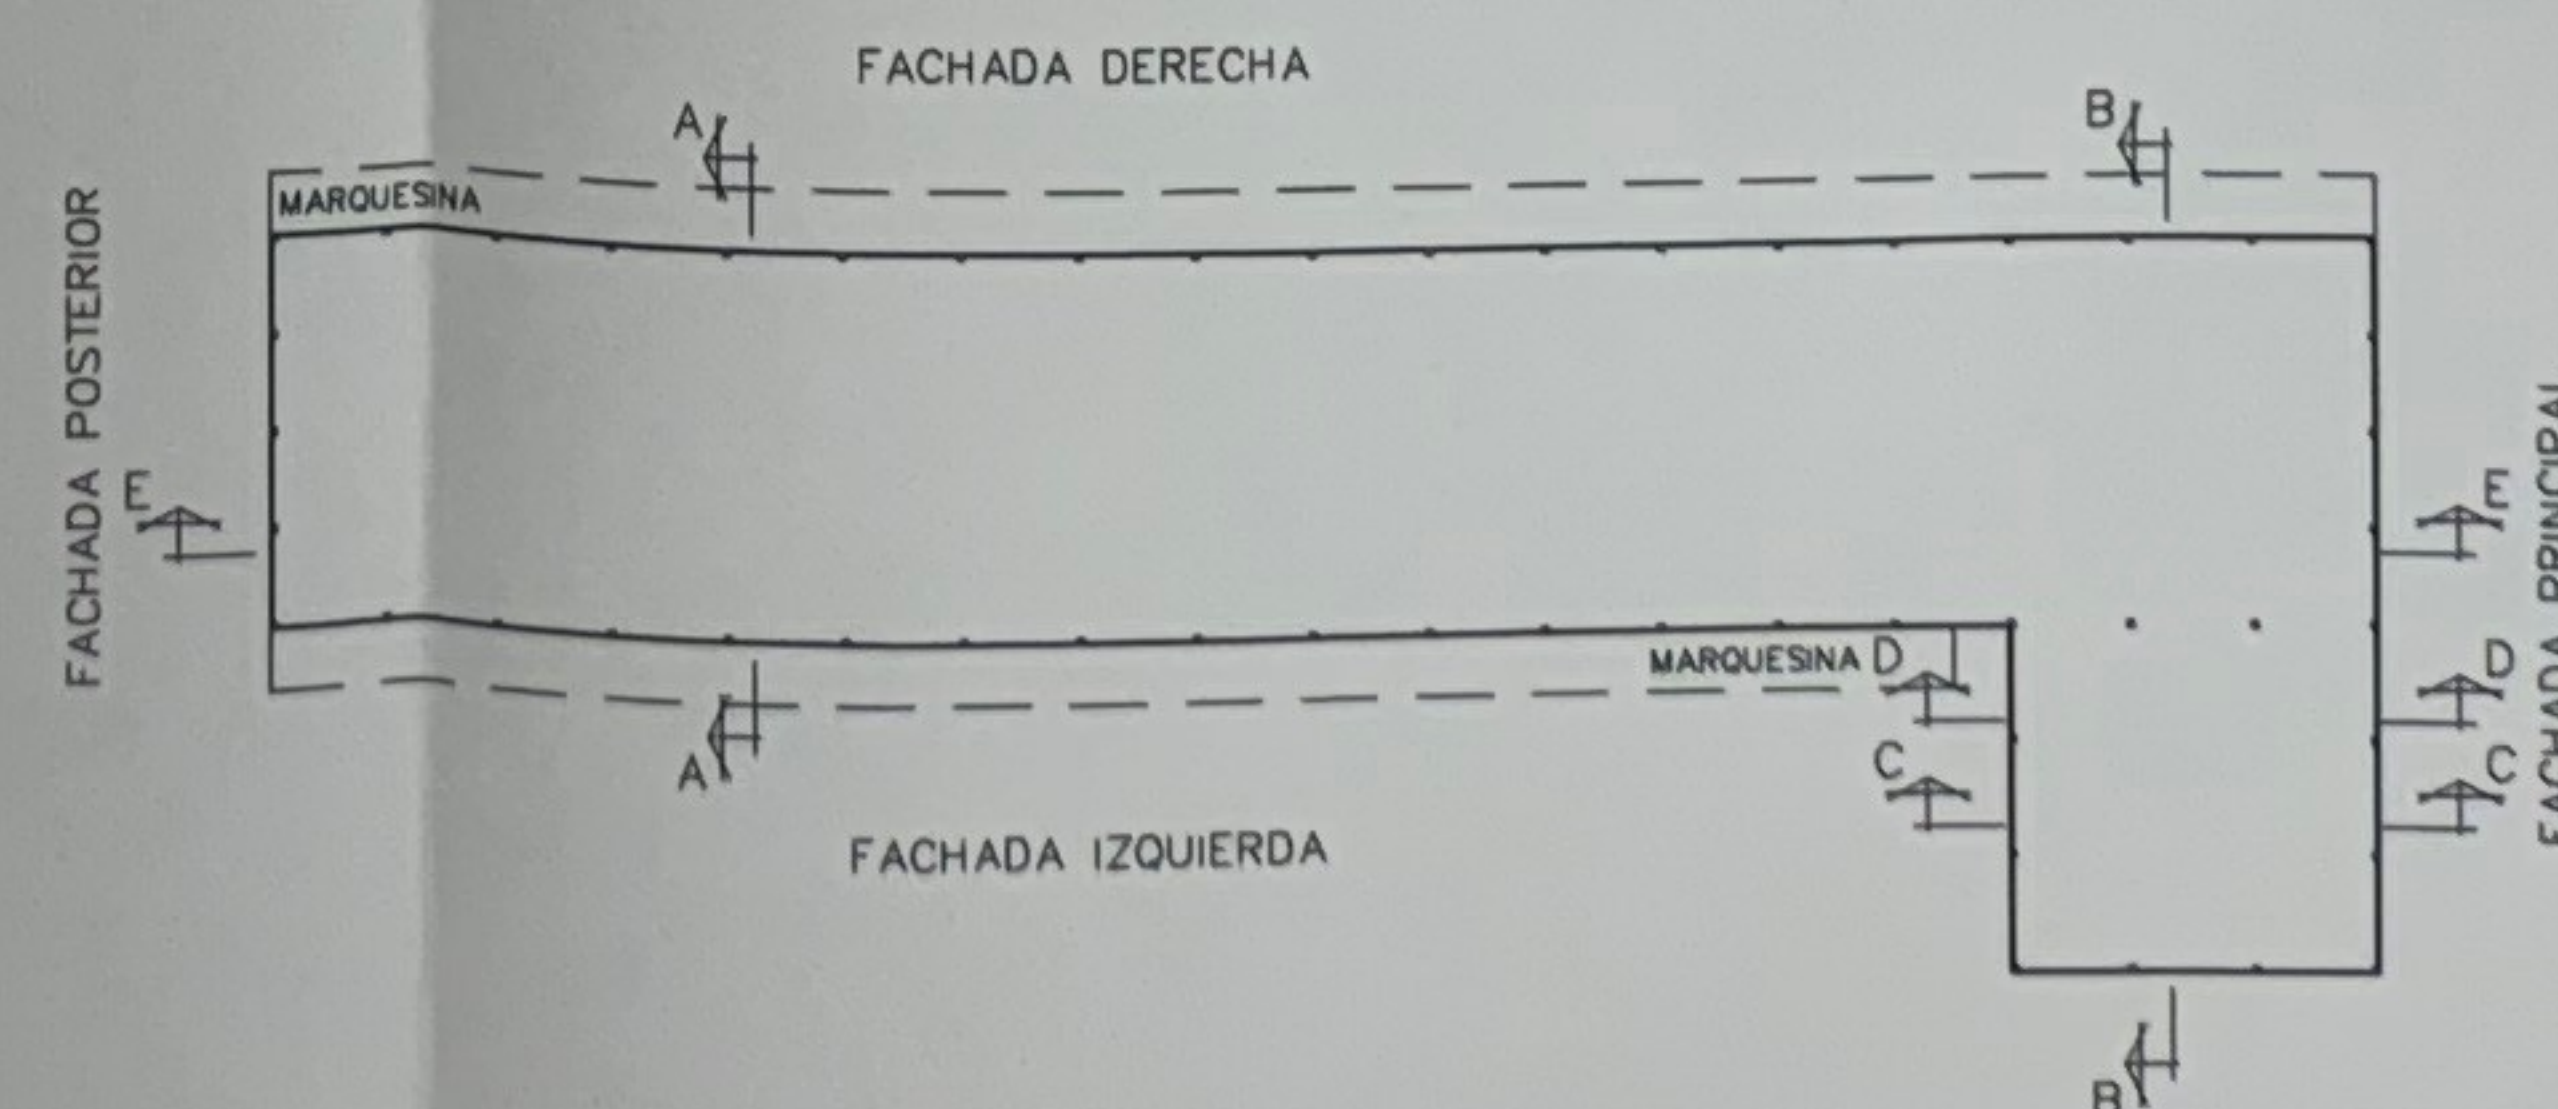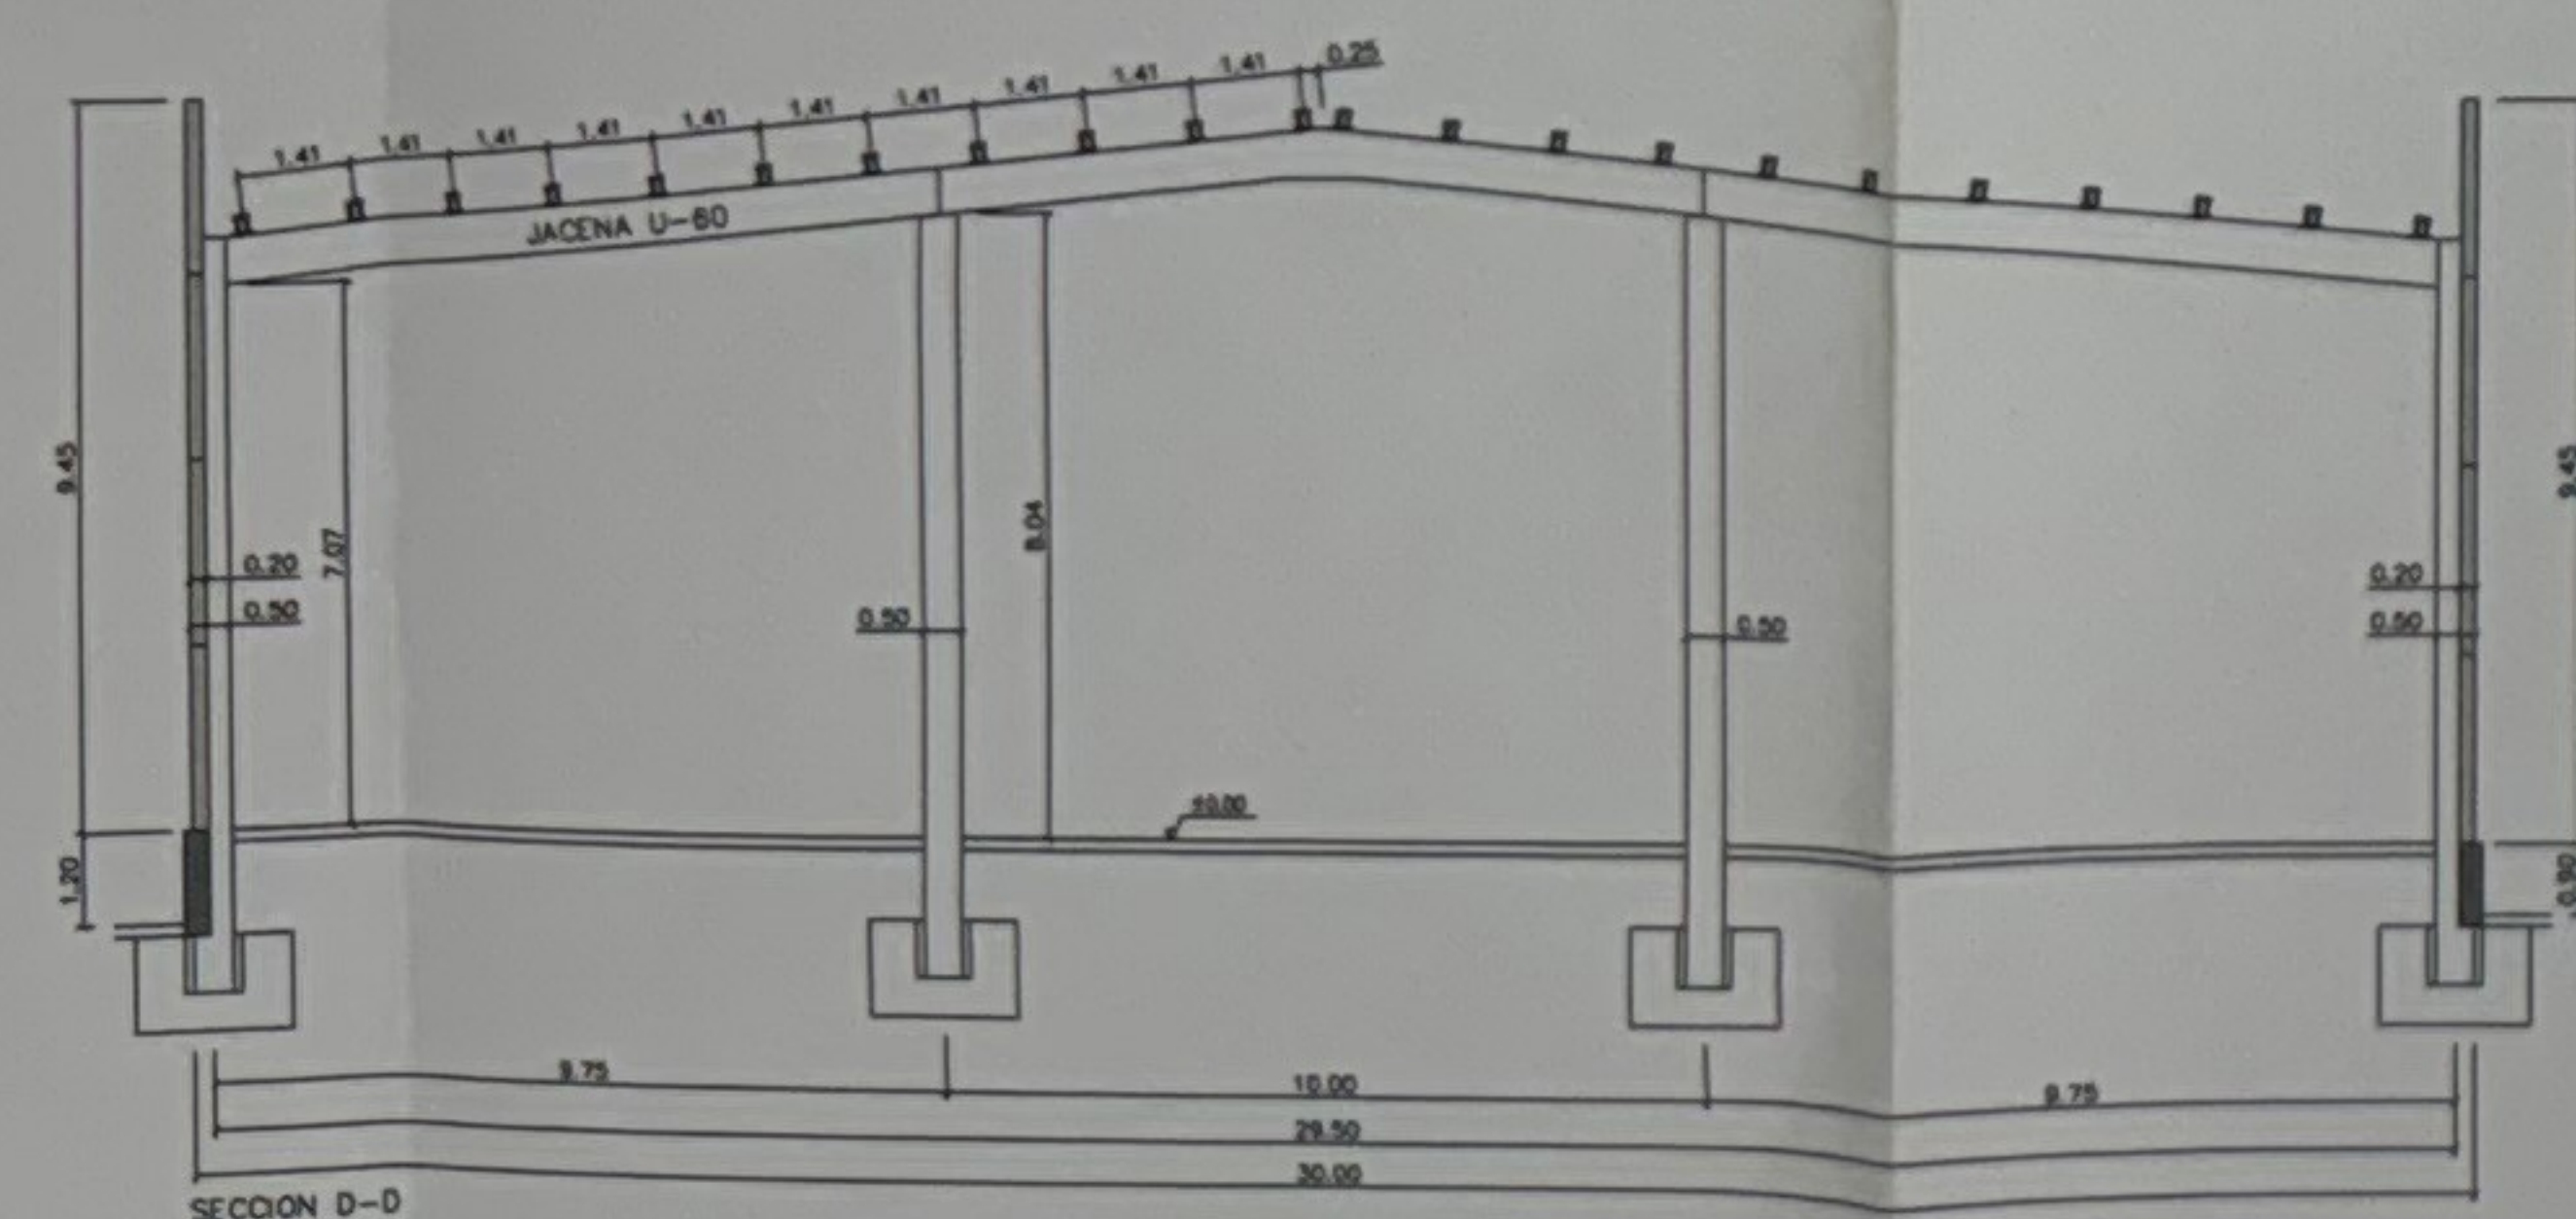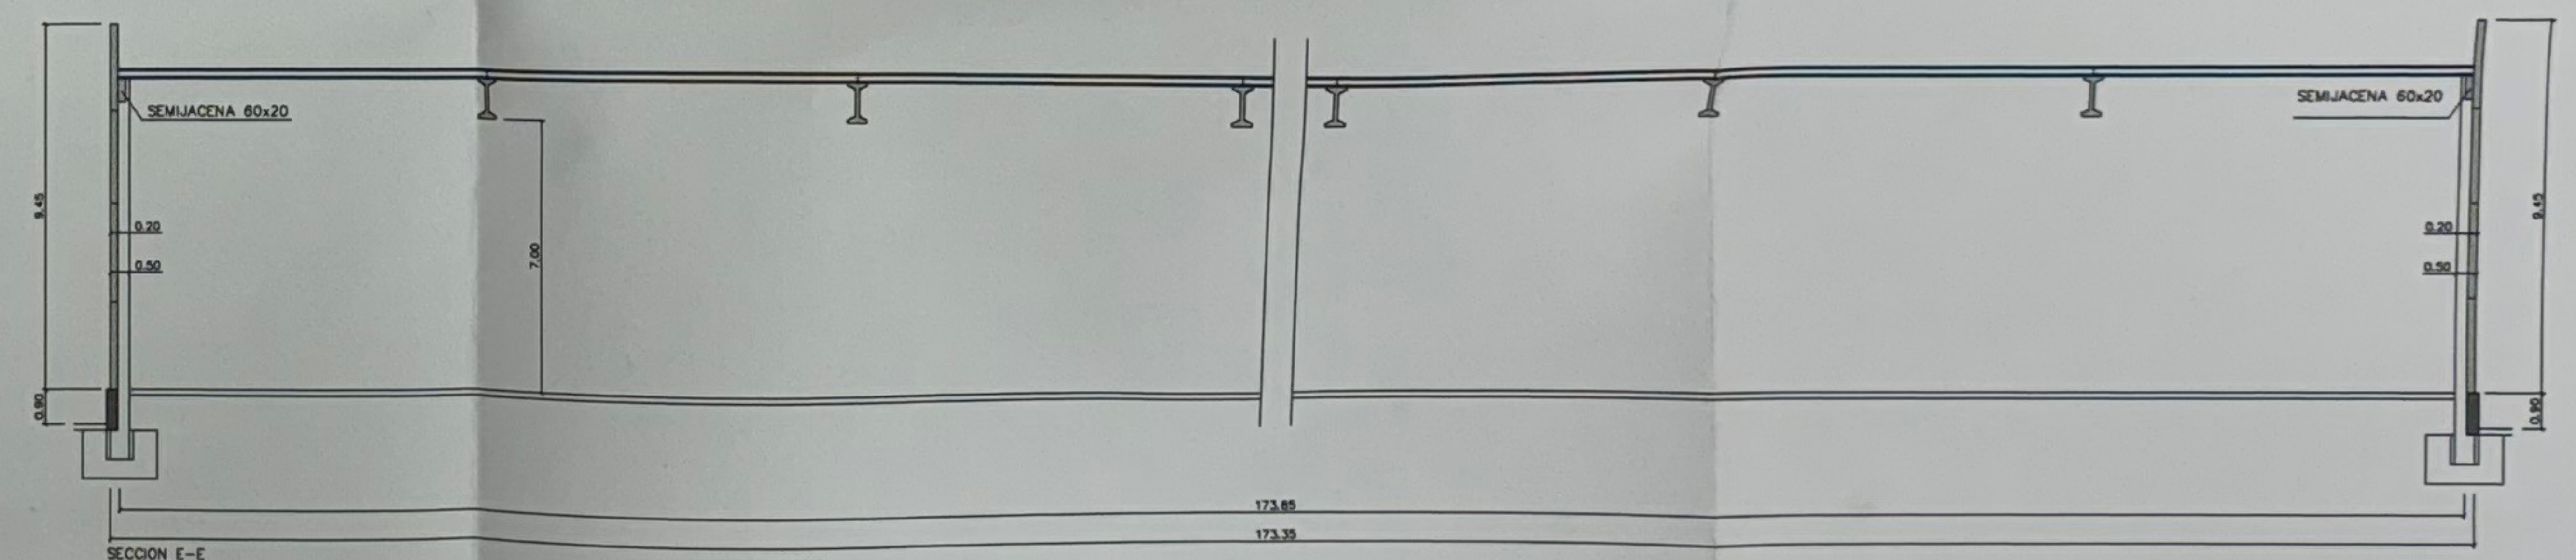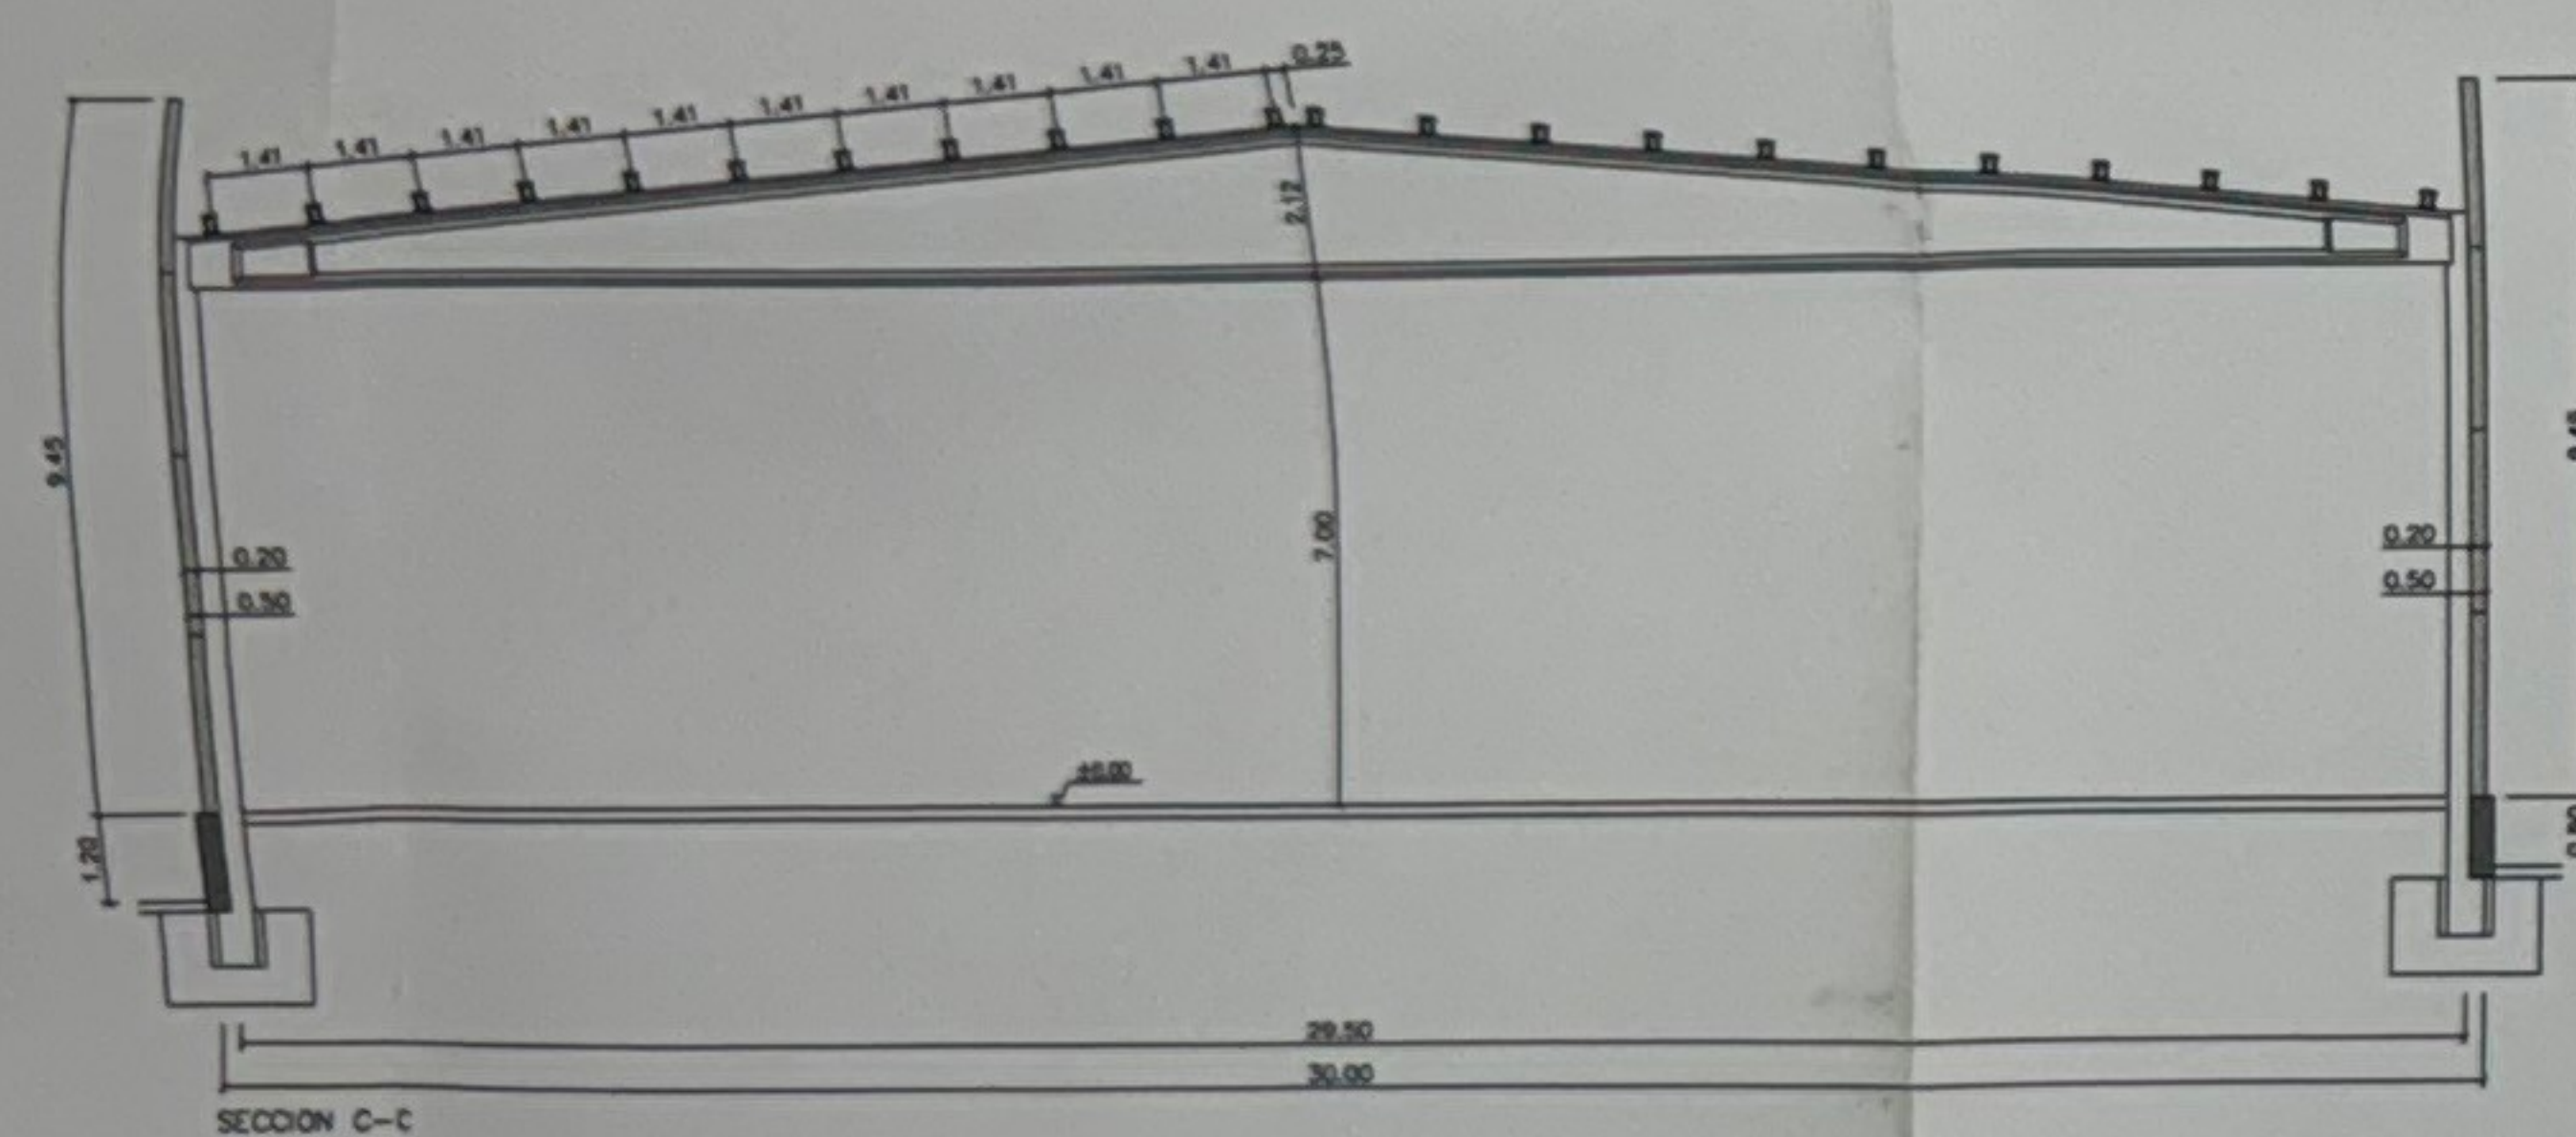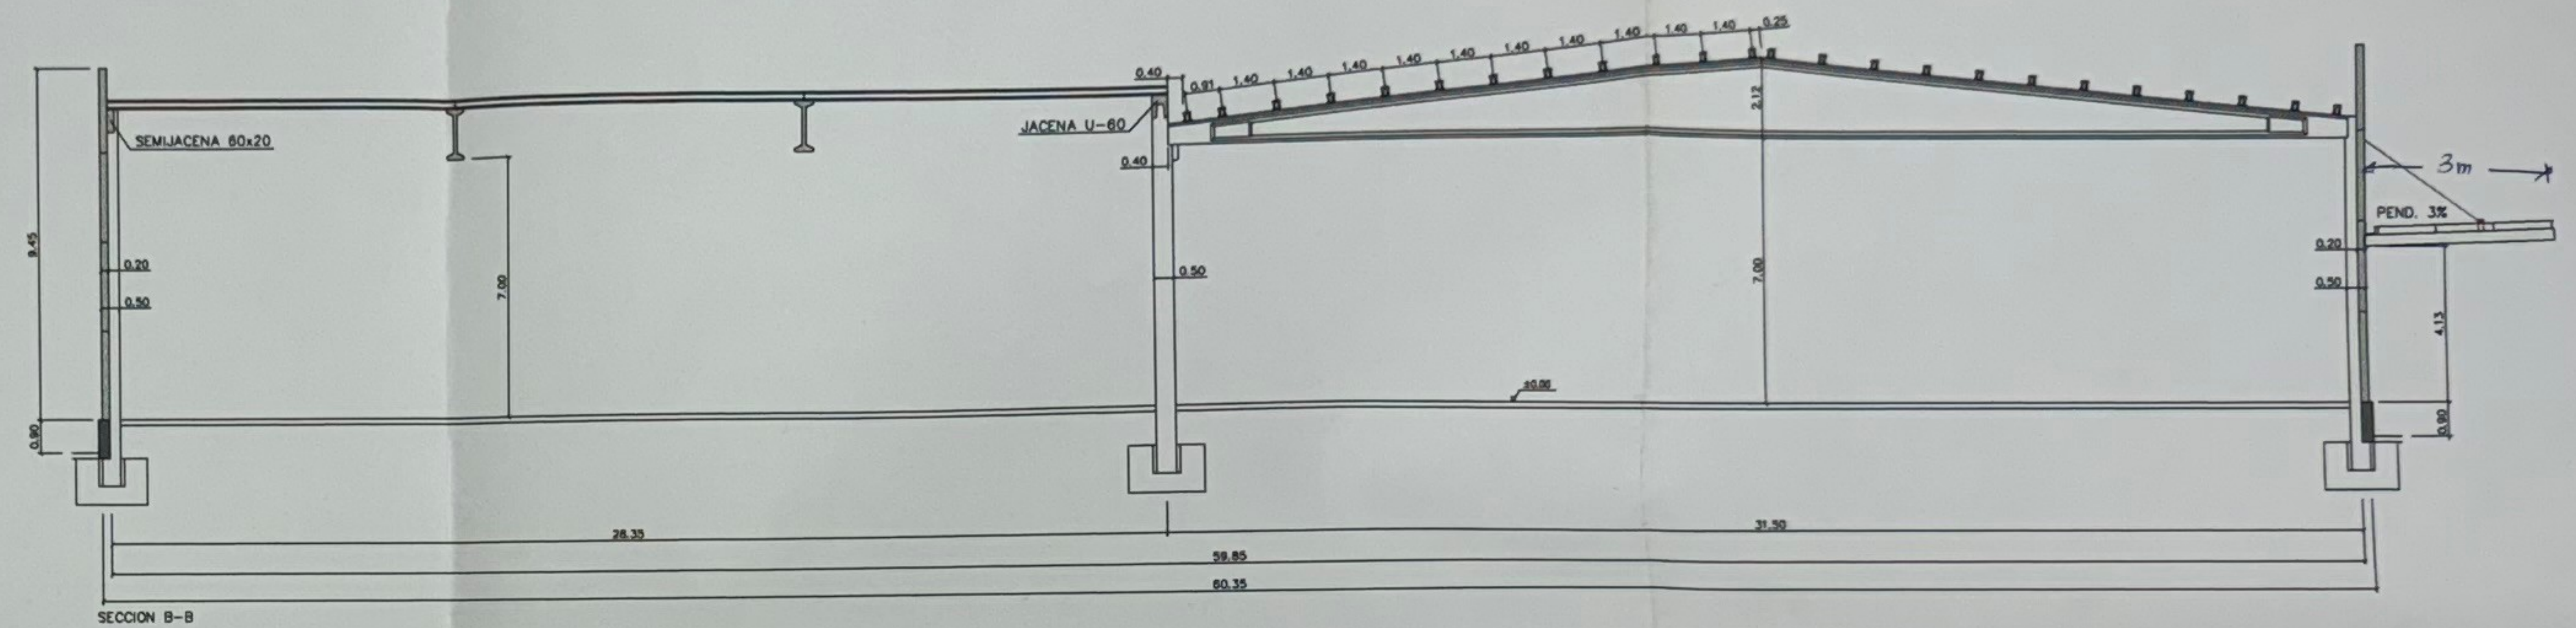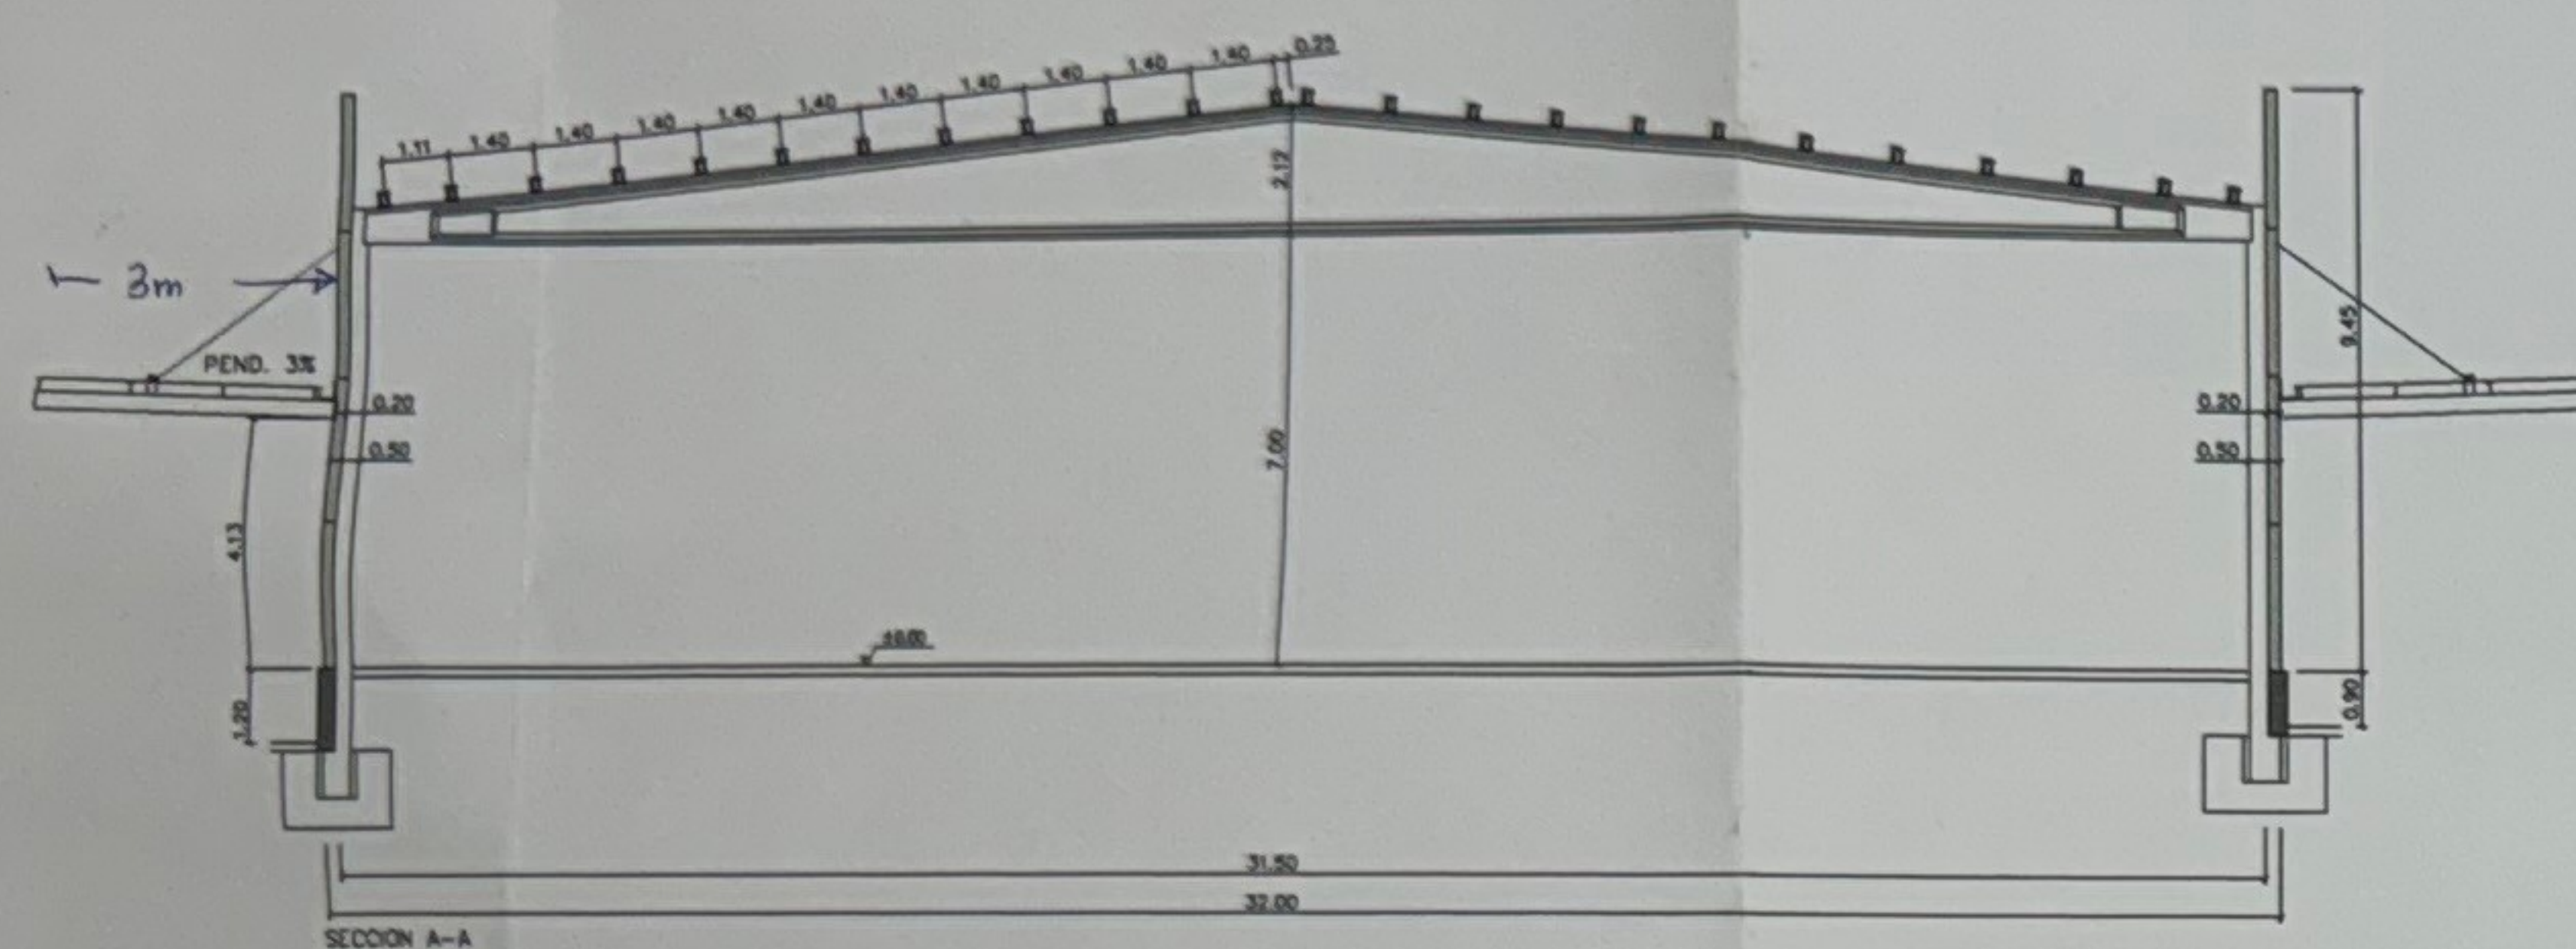

Handwritten signature and date: 30/05/01

TITULO:		NAVE INDUSTRIAL AISLADA Nº57 EN LA 2ª FASE-B DEL POLIGONO CENTROVIA	
DESIGNACIÓN:		SECCIONES Y DETALLES	
INGENIERO DE CAMINOS:	PROMUEVE:		ESCALA:
PEDRO ALVAREZ GONZALEZ Nº 4898	Pza. Ntra. Sra. del Carmen, 11 2º D 50004 ZARAGOZA Tel.: 976 235778		1/25 1/150
FECHA:		MAYO DE 2001	
Nº PLANO:		2	

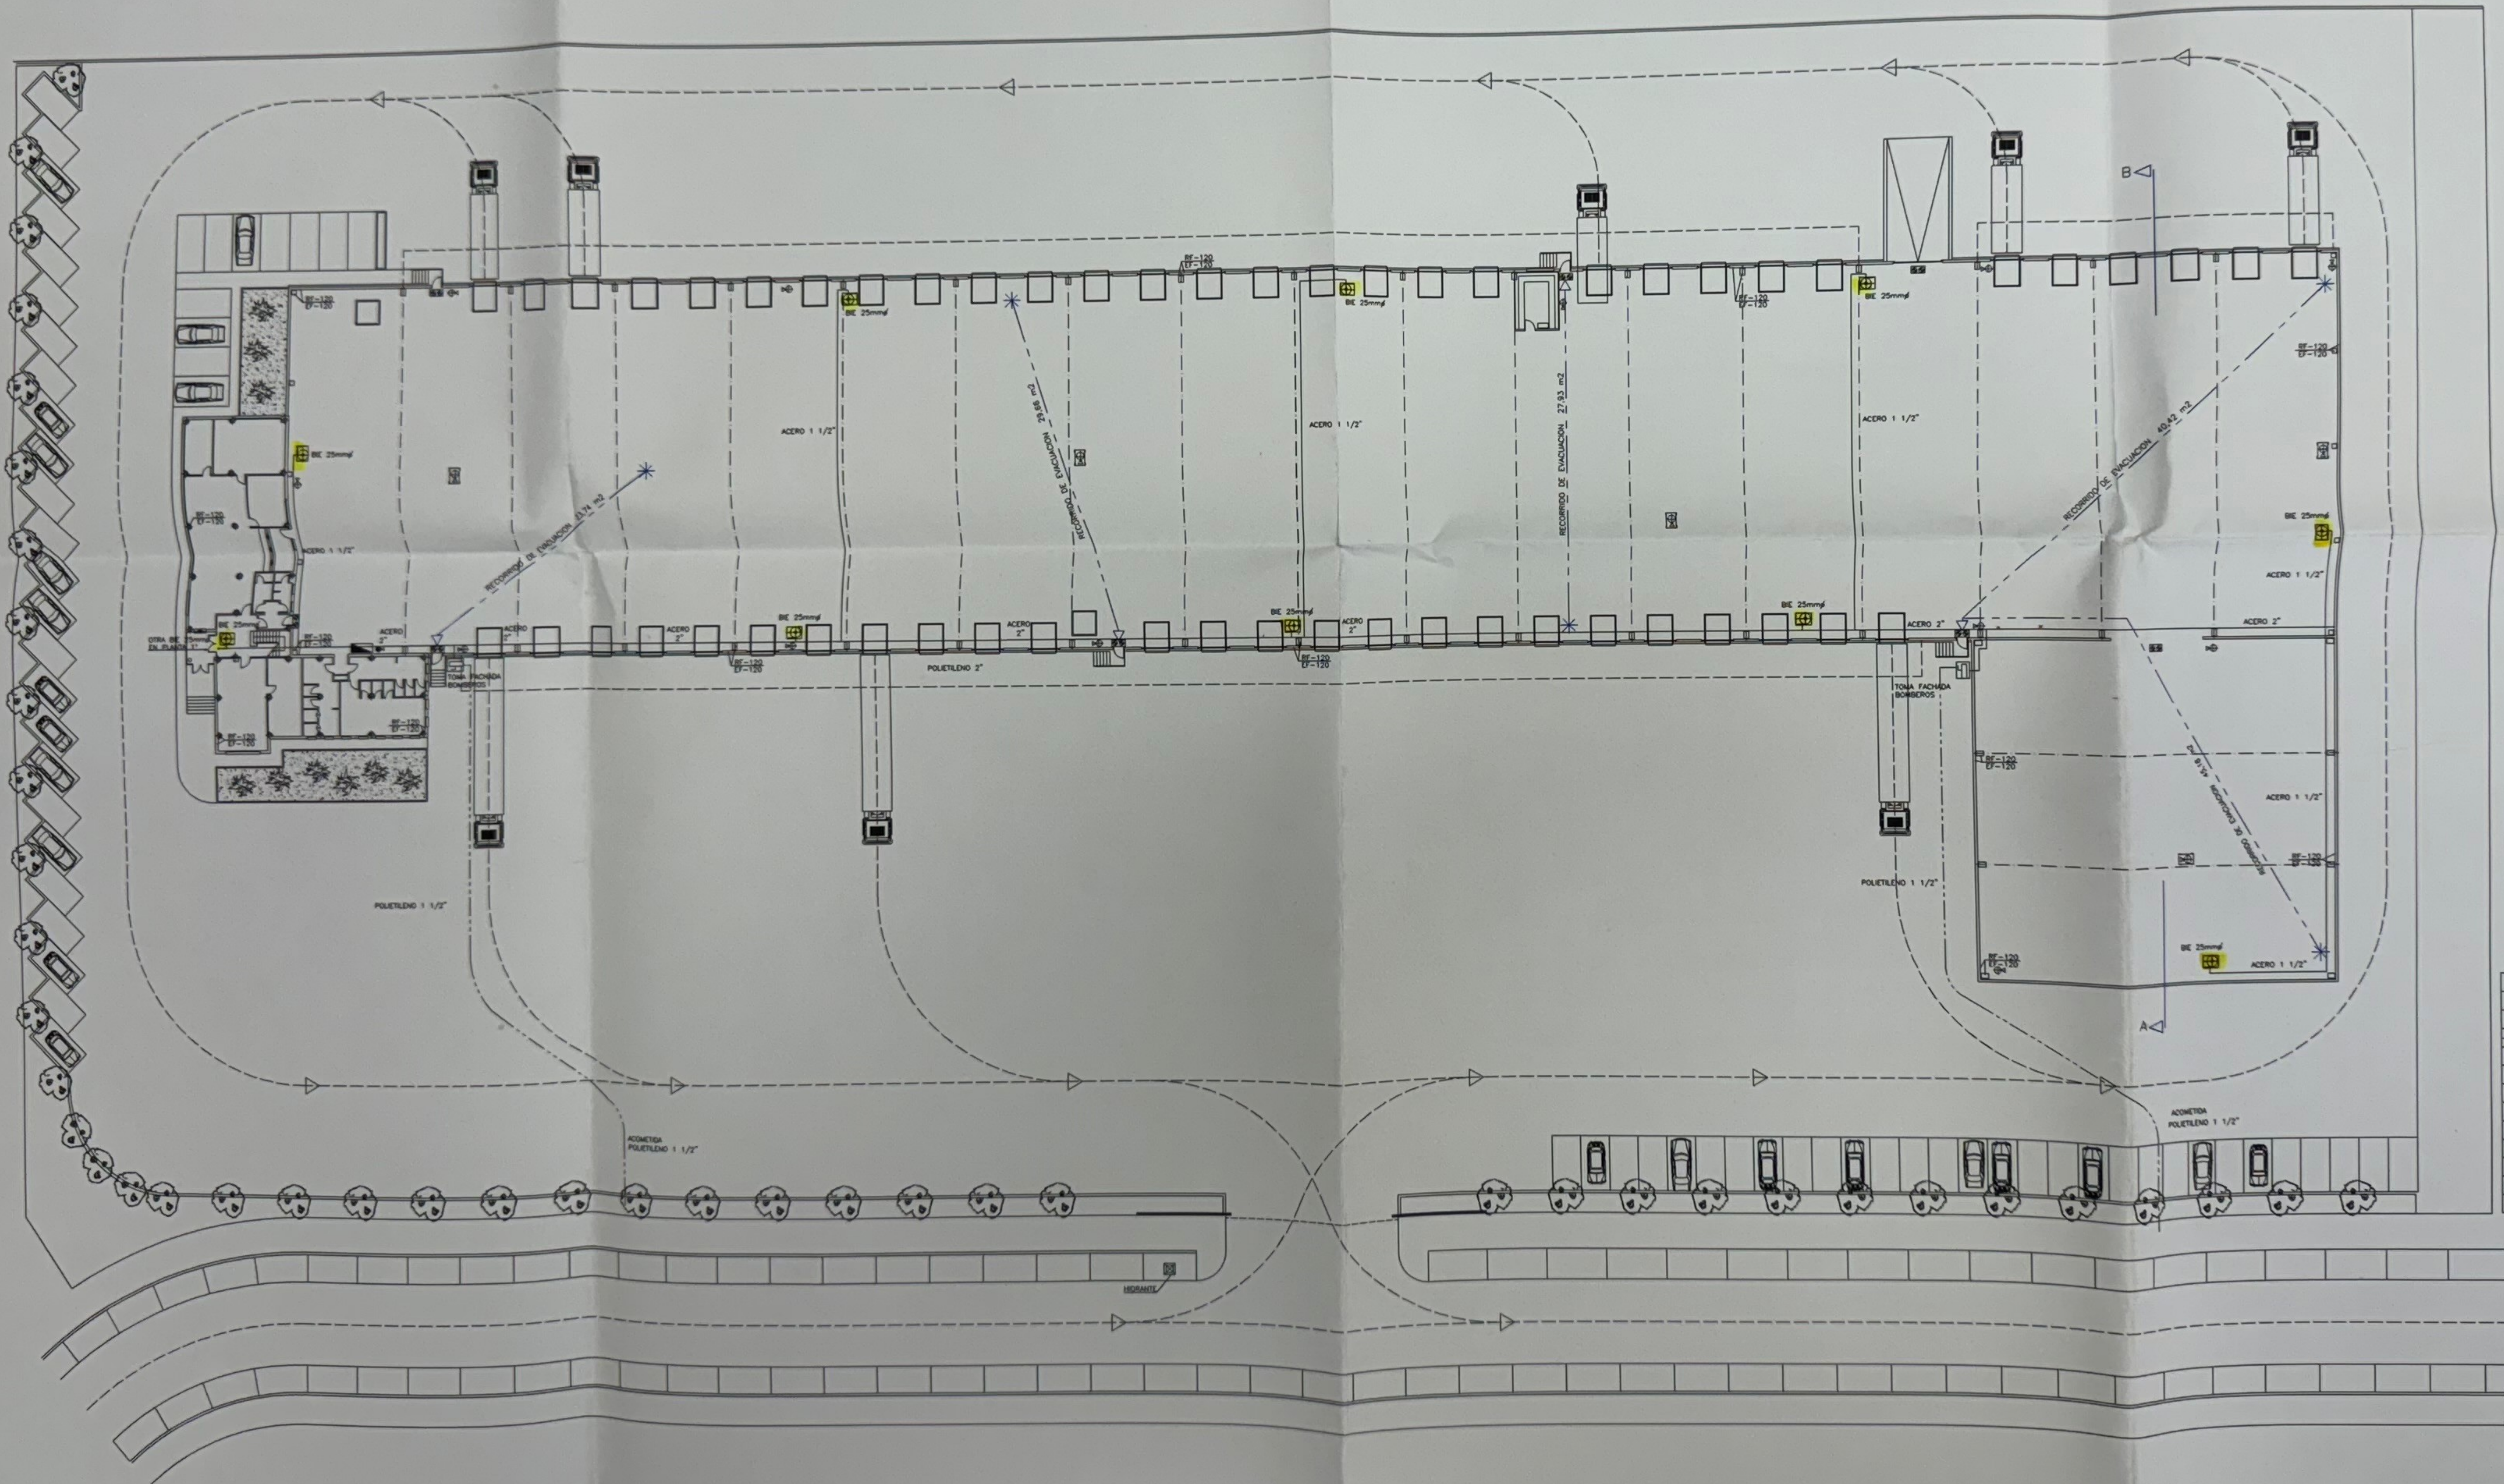

Simbolo	LEYENDA
	CUADRO GENERAL DE PROTECCION
	LUZ DE EMERGENCIA E-60
	RECORRIDO EVACUACION
	EXTINTOR CO2 5kg
	EXTINTOR POLVO POLIVALENTE 12kg
	EXTINTOR P. POLV. DE CARRO 25kg
	EMERGENCIA FLUORESCENTE 1x36W
	HIDRANTE
	IPF-41 TOMA DE ALIMENTACION
	IPF-43 EQUIPO MAQUERIA
	CANALIZACION DE ACERO ENTERRADA
	CANALIZACION DE ACERO