



ALZADOS Y SECCIÓN NAVES + OFICINAS IGORRE


ALZADO A2

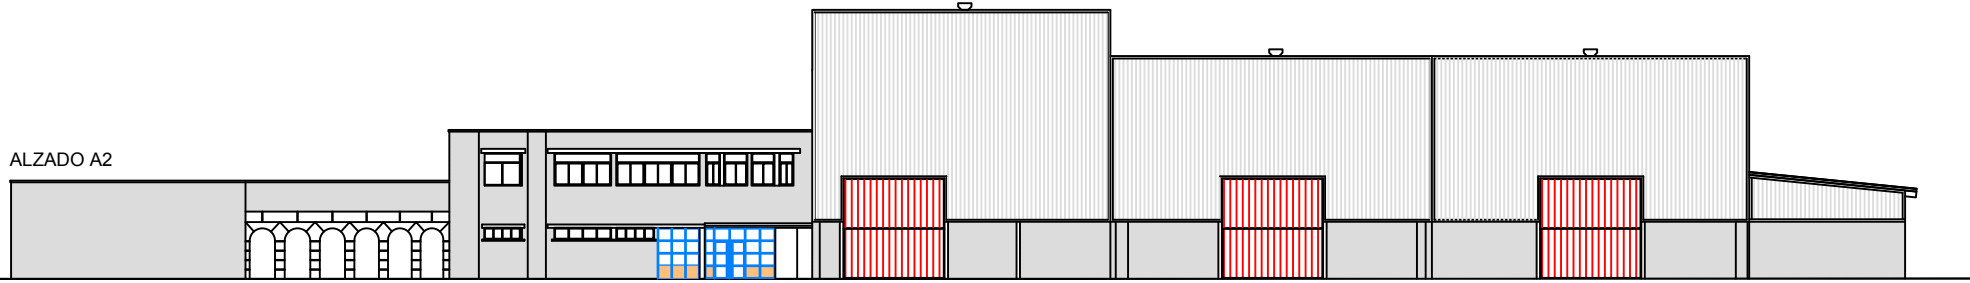

ALZADO A1

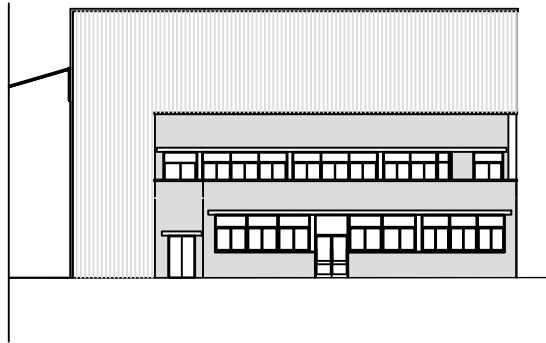

ALZADO A4

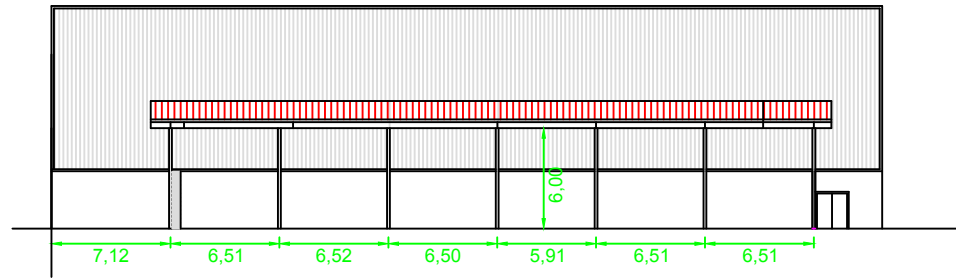

SECCION S2

