




ALZADO 1.-
ESCALA: 1/100.

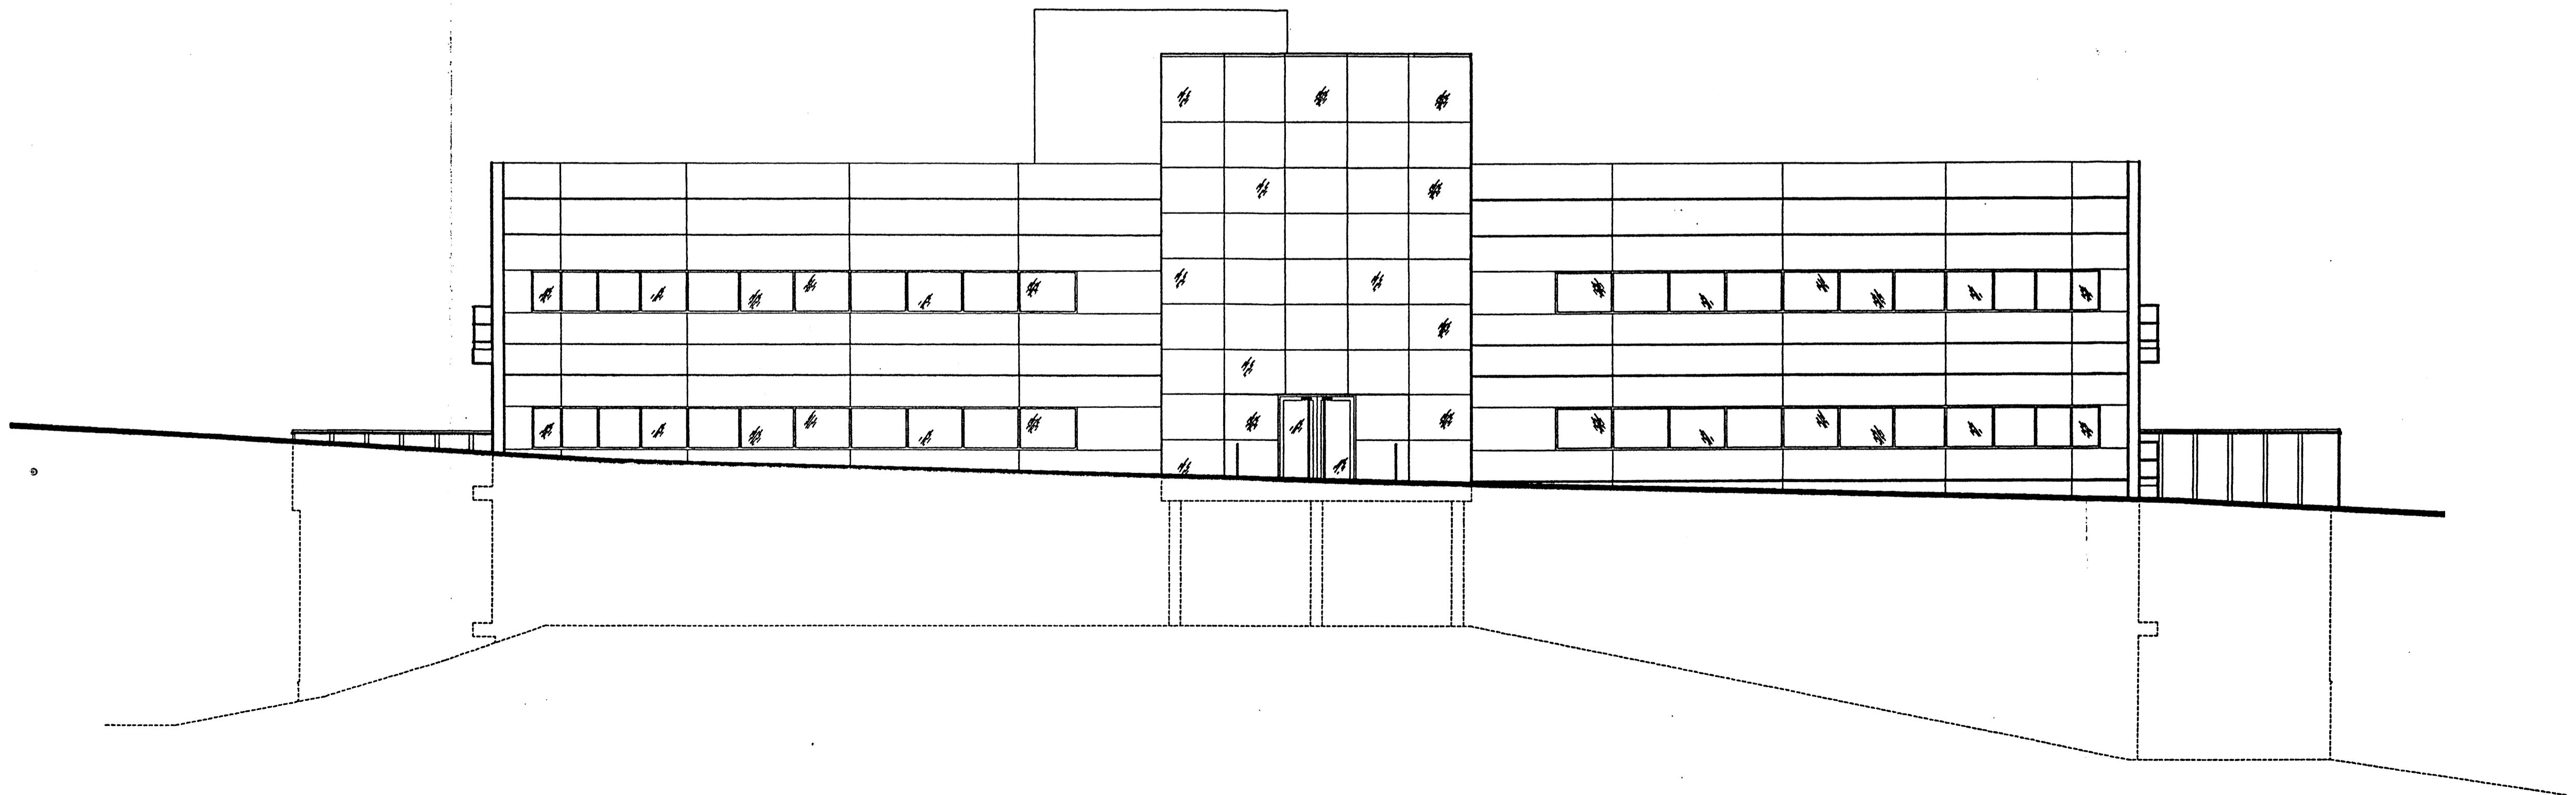


ALZADO 1 (DESDE CARRETERA).-
ESCALA: 1/100.

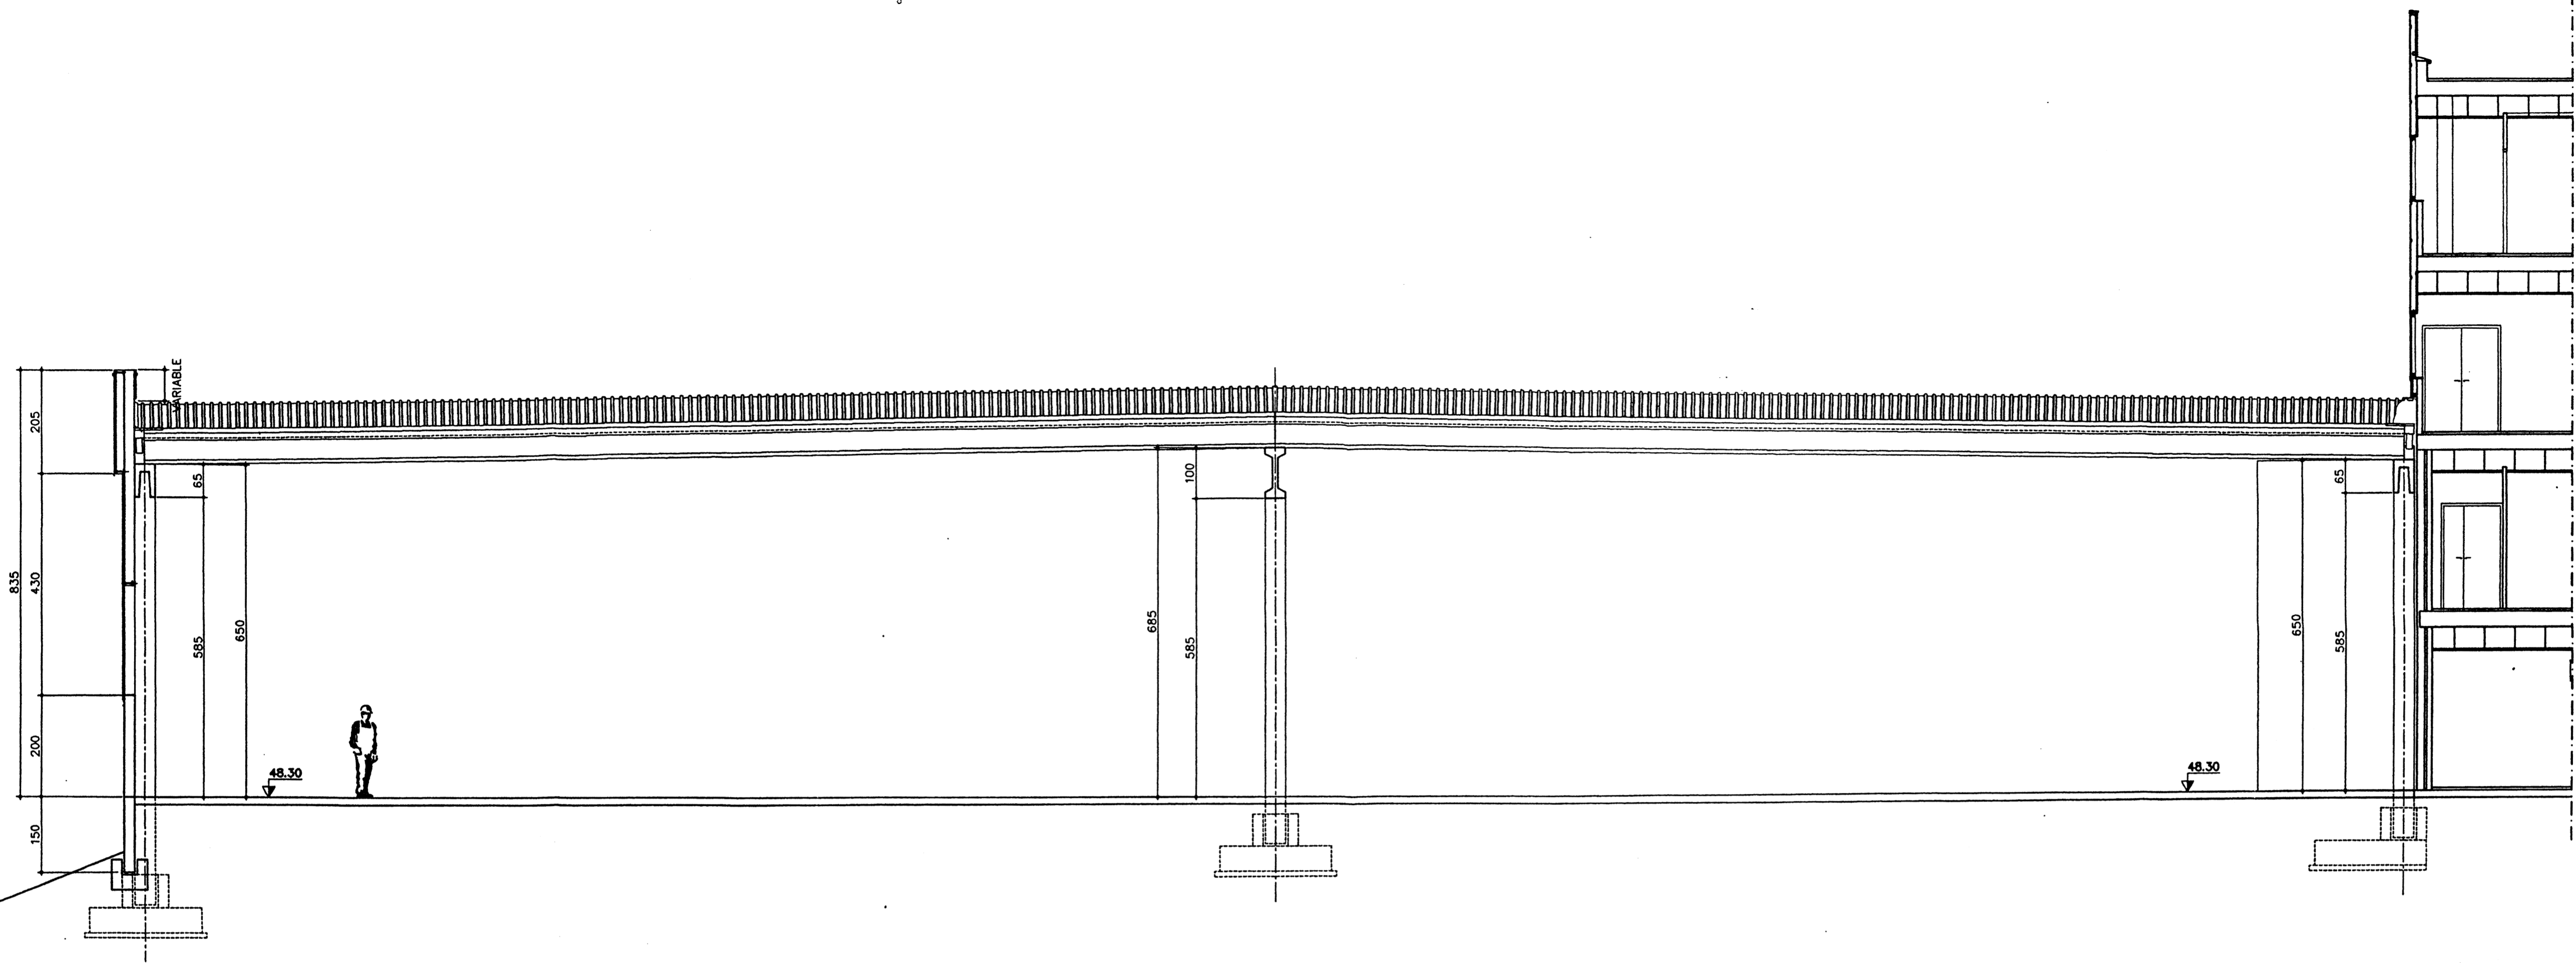


SECCION 4.-
 ESCALA: 1/75.

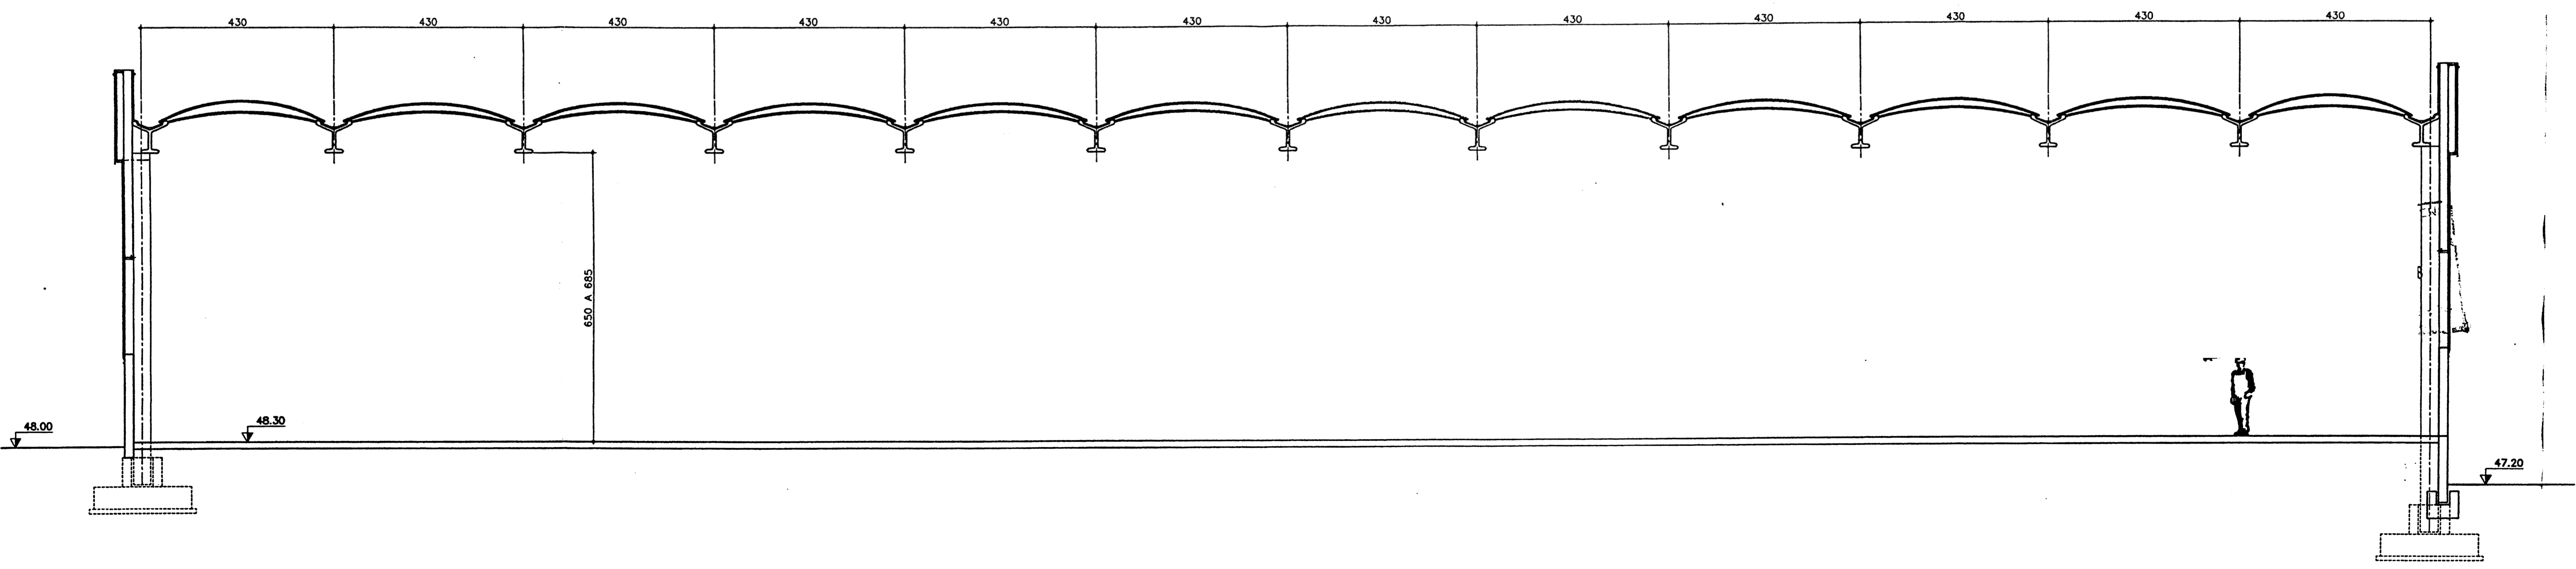

SECCION 3.-
 ESCALA: 1/75.

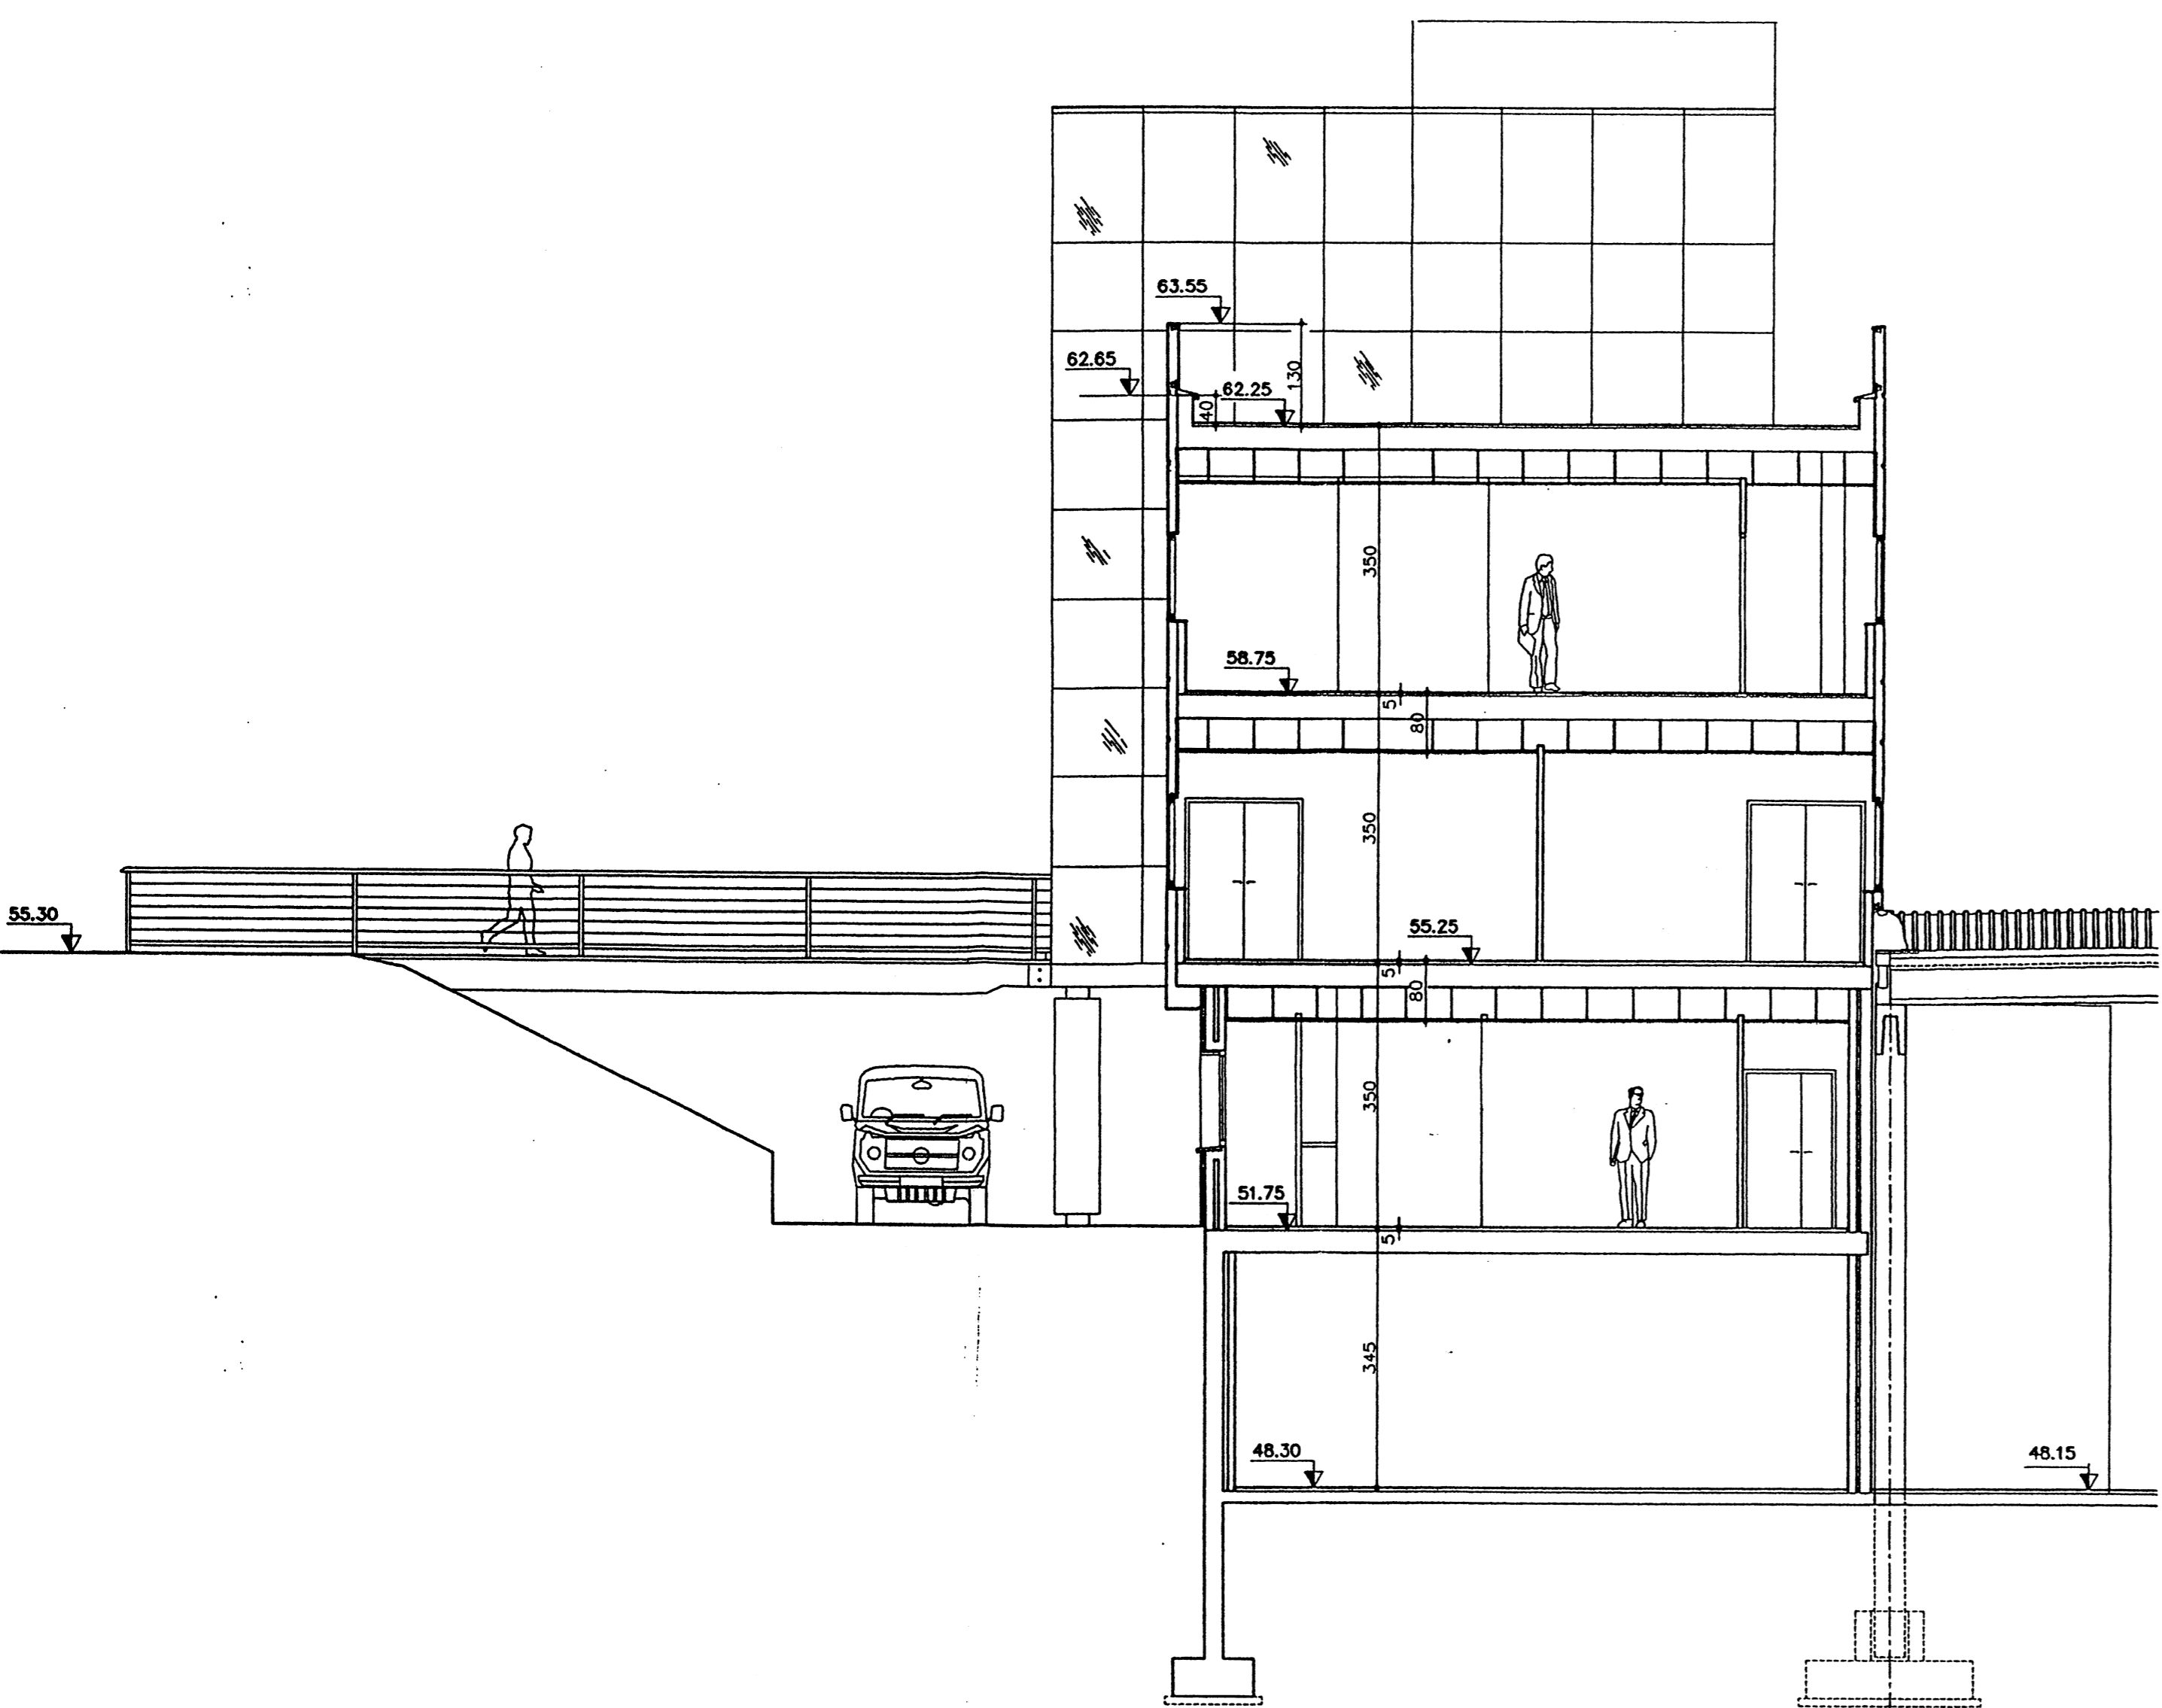

SECCION 1.-
ESCALA: 1/75.

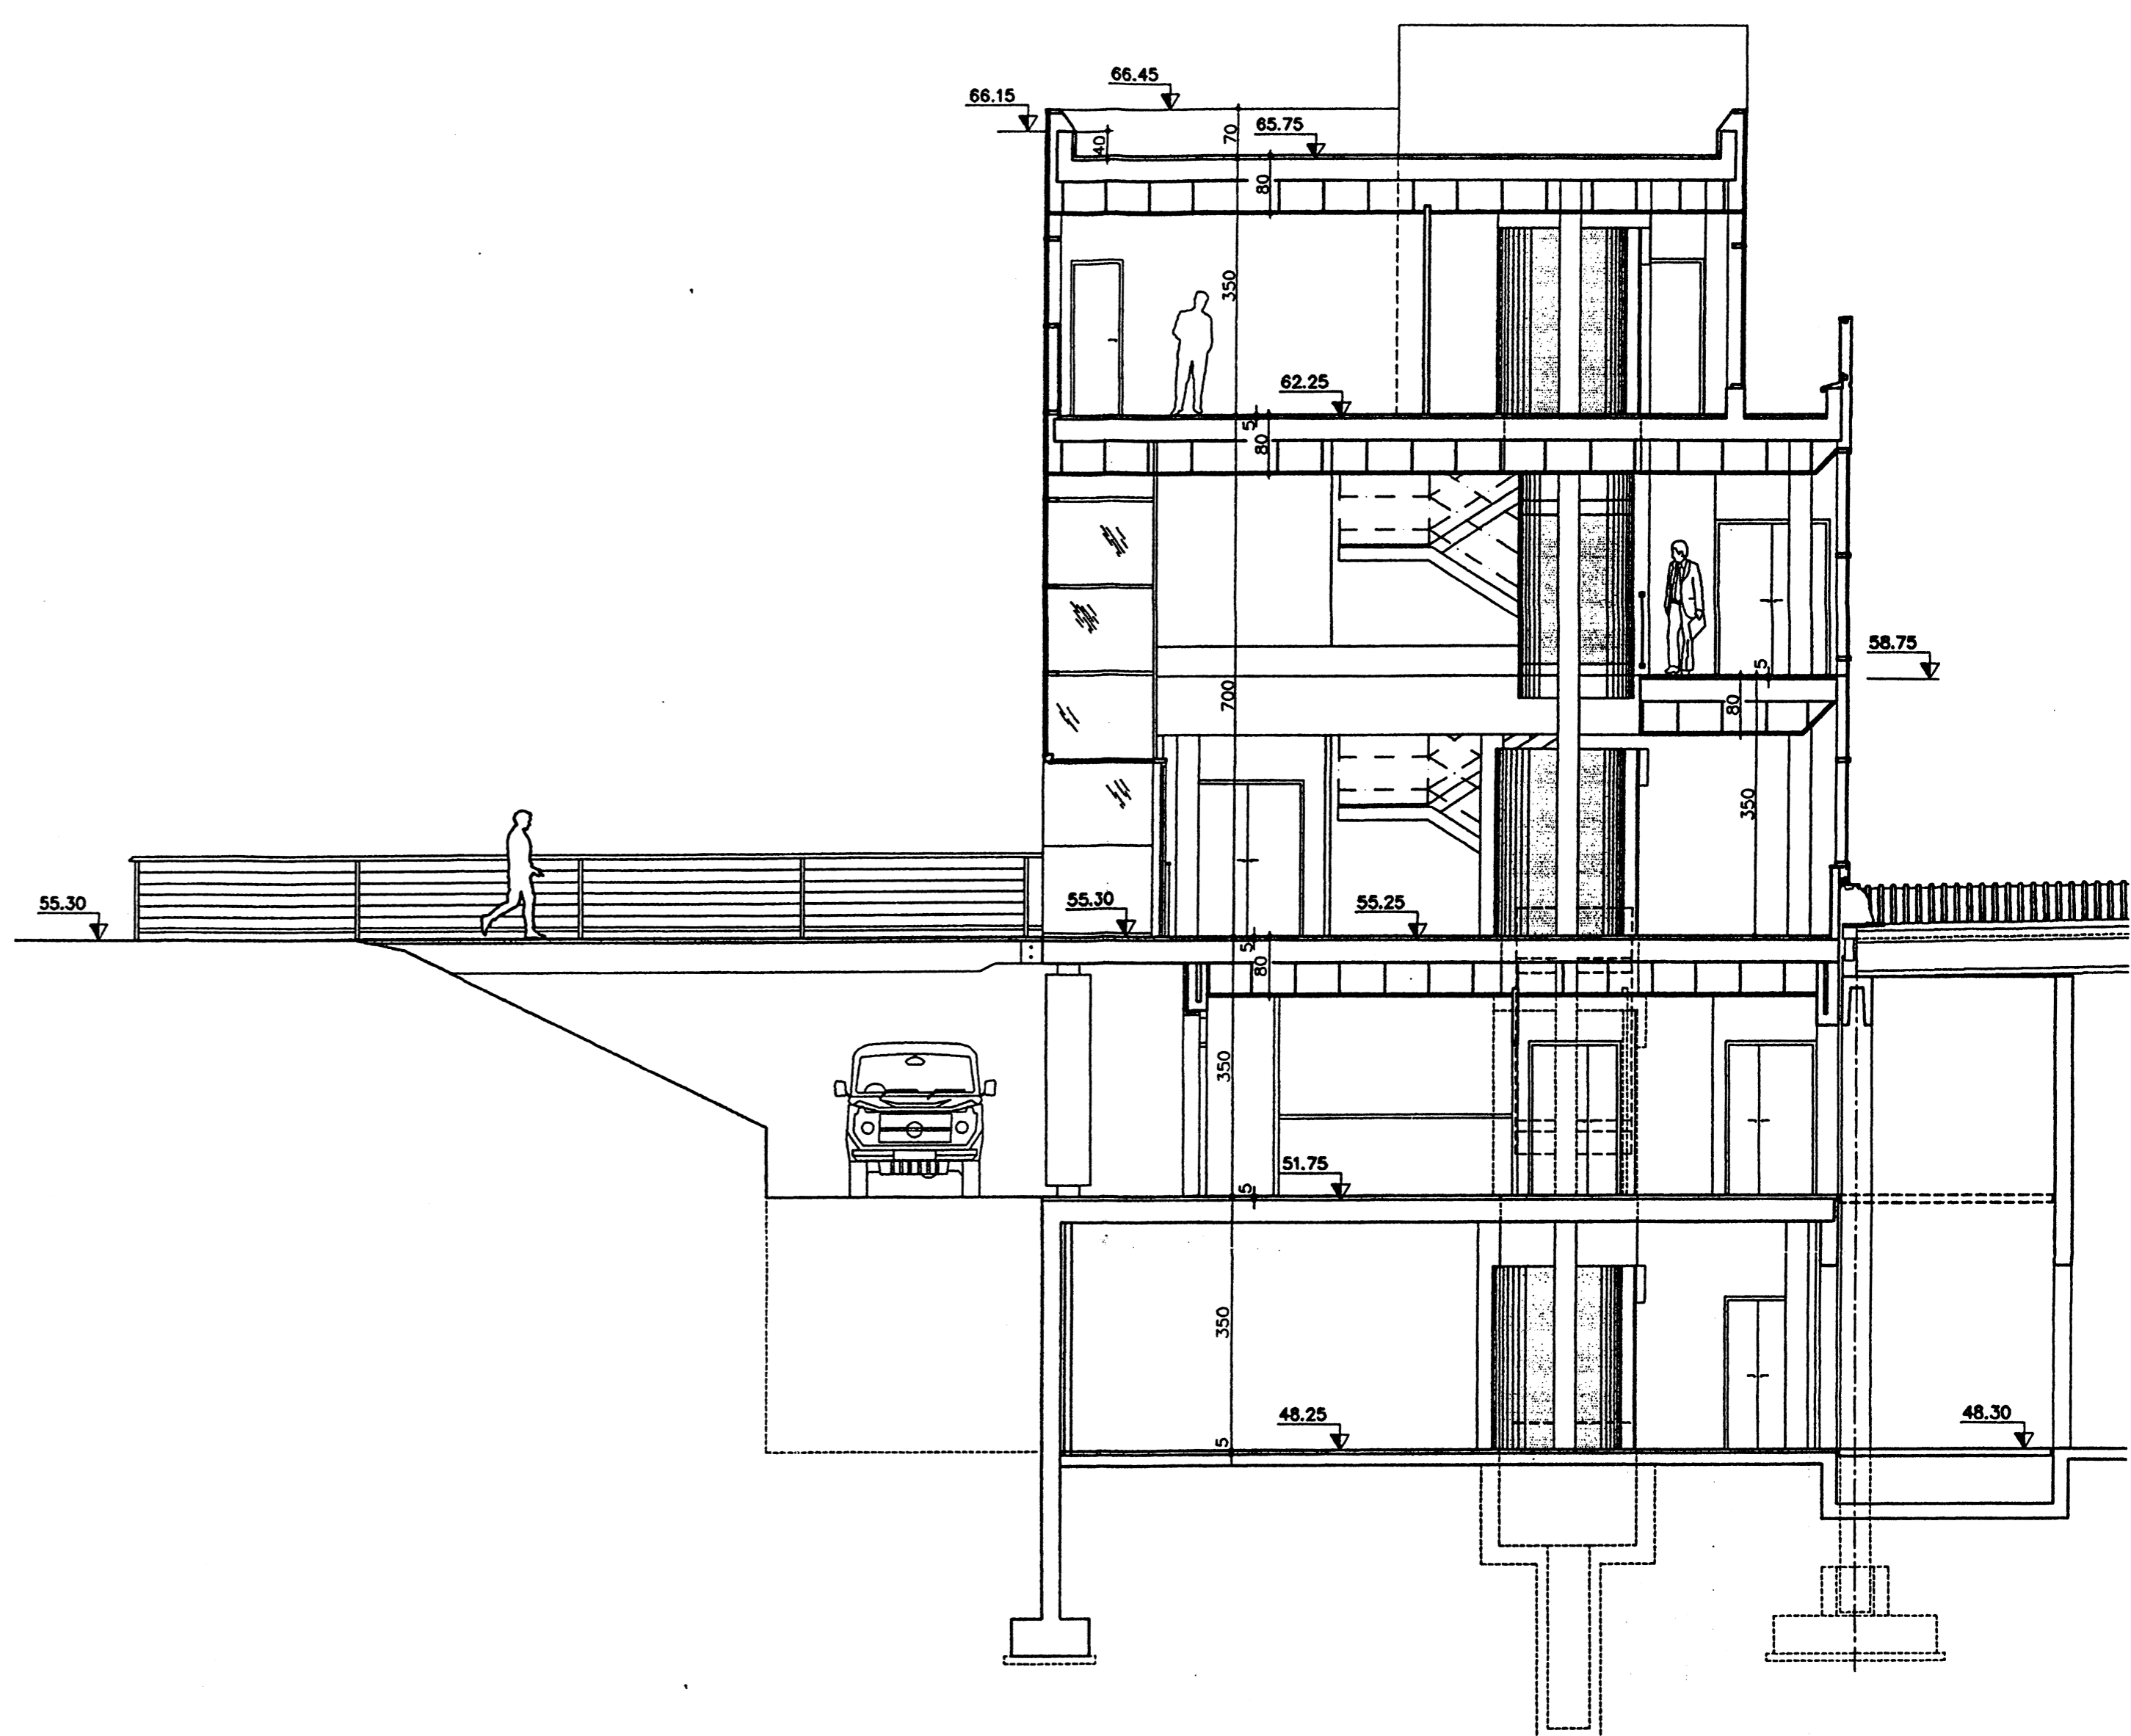

SECCION 2.-
ESCALA: 1/75.