


EJE 4

EJE 5

EJE 3

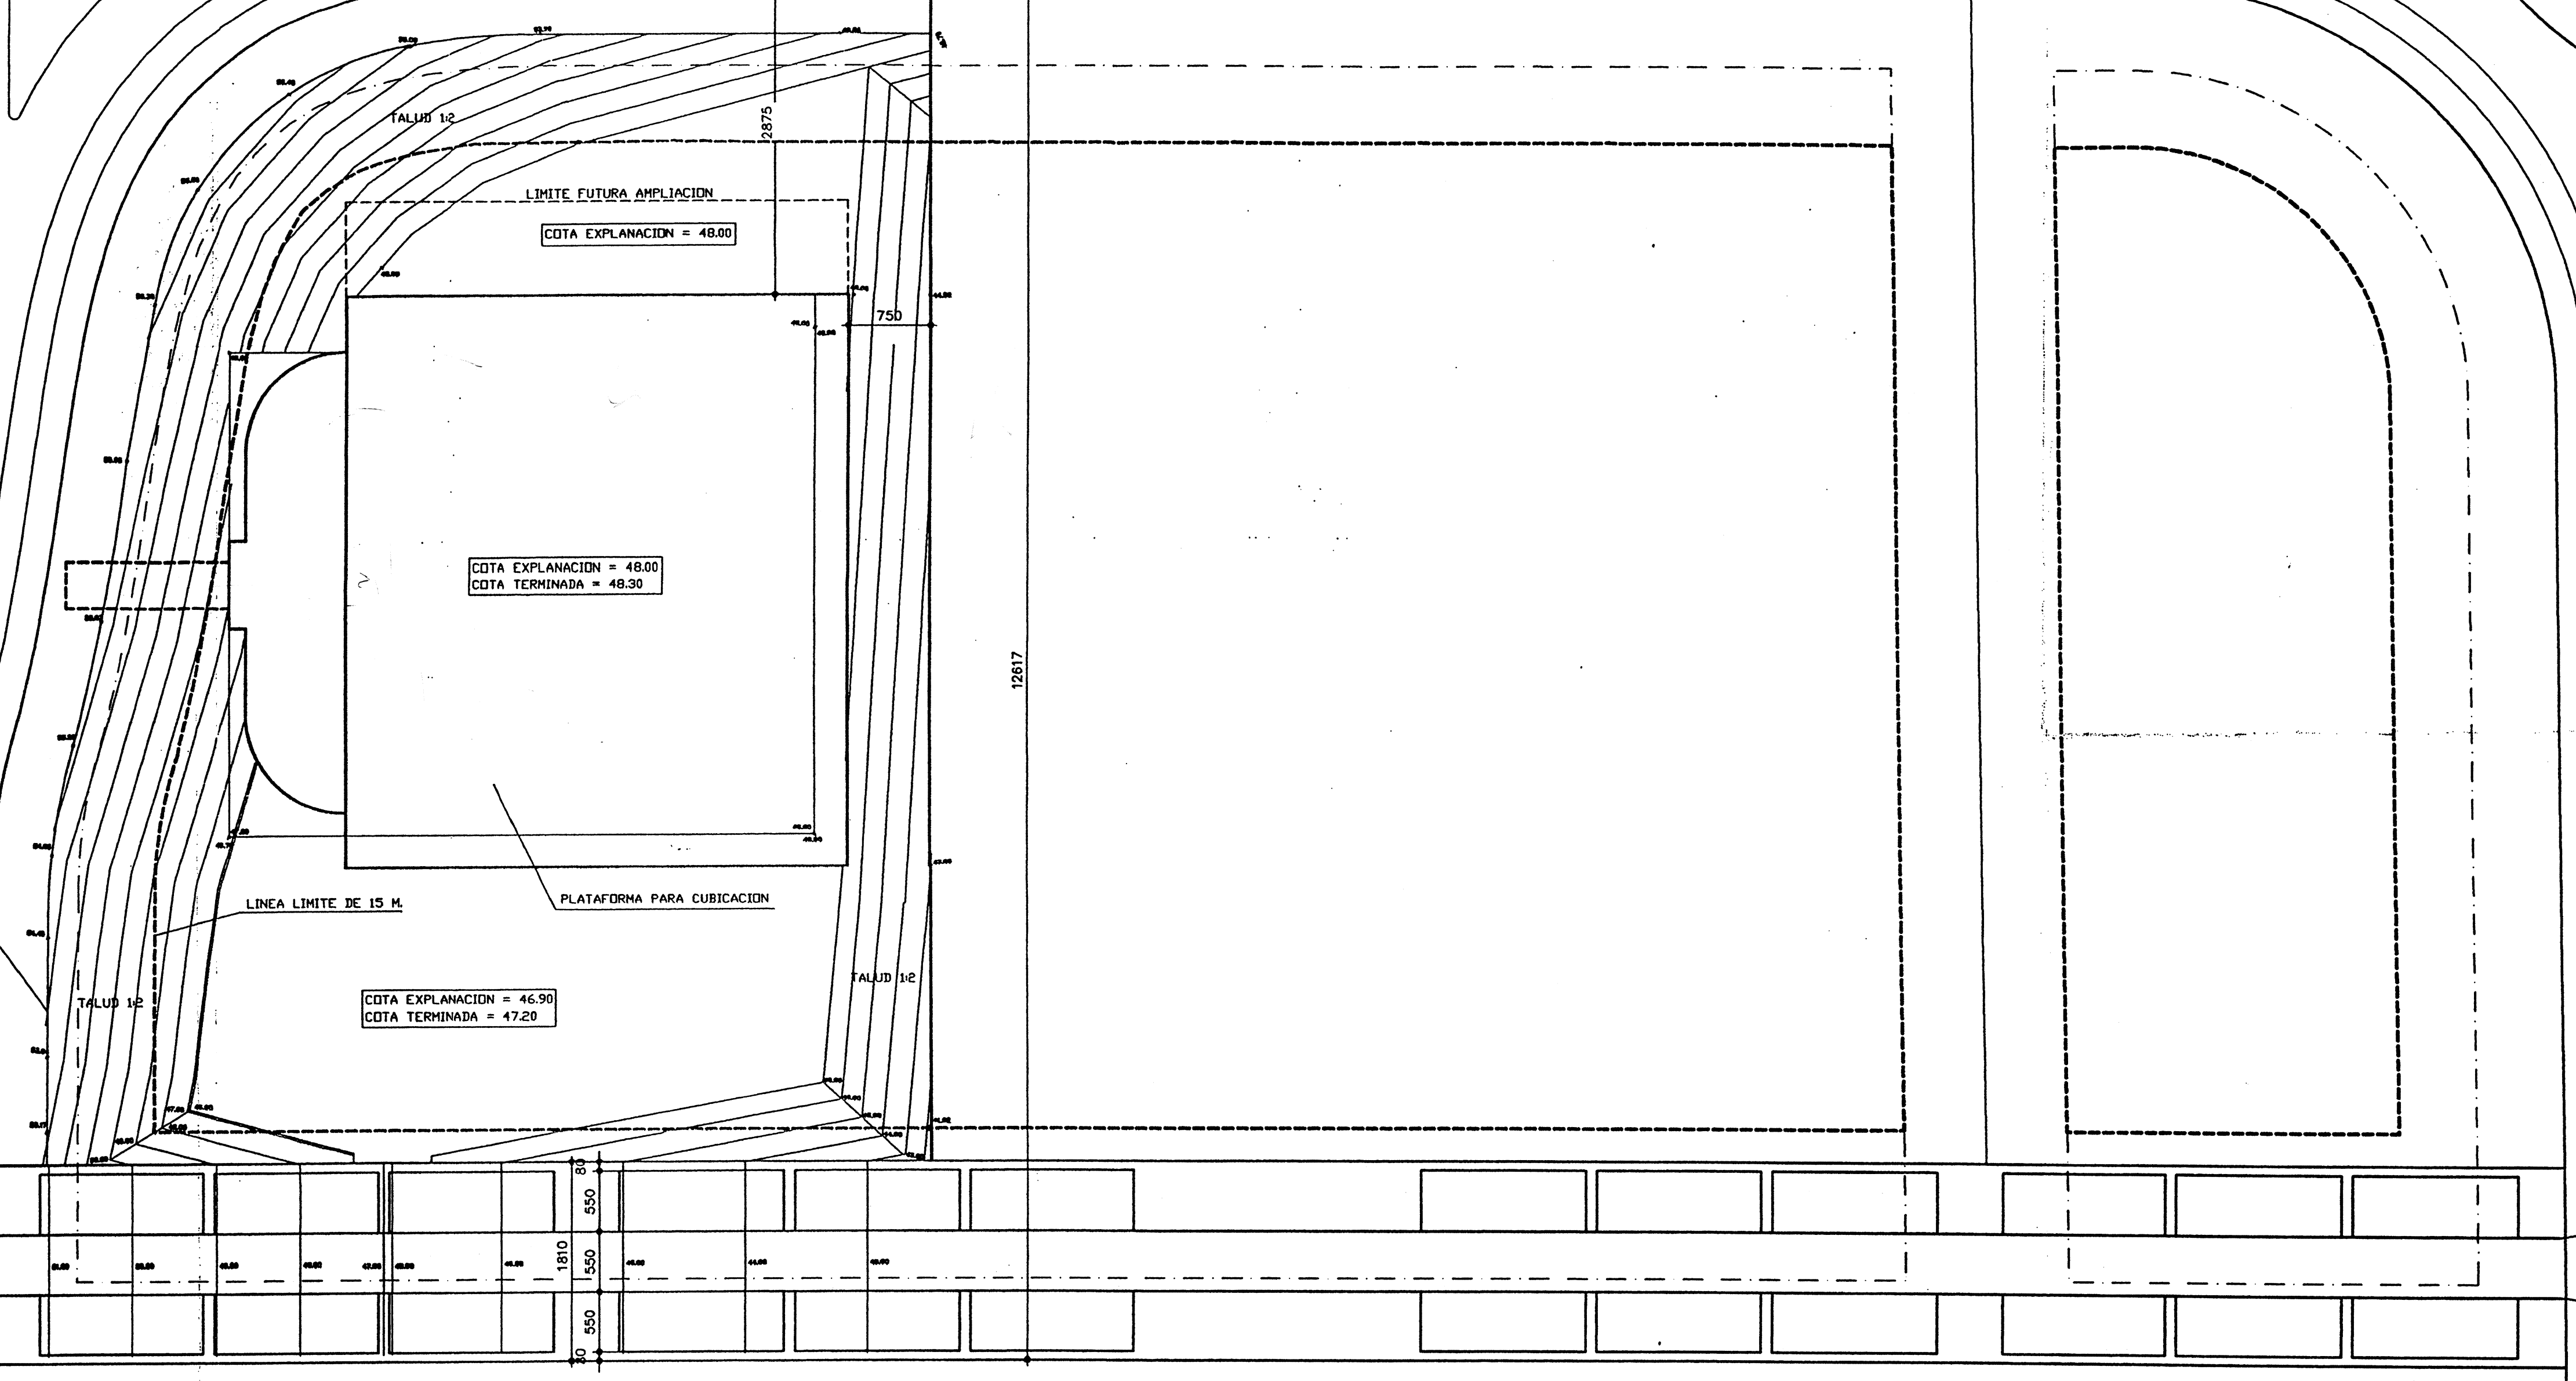

COTA EXPLANACION = 48.00

COTA EXPLANACION = 48.00  
COTA TERMINADA = 48.30

COTA EXPLANACION = 46.90  
COTA TERMINADA = 47.20


LINEA LIMITE DE 5 M.

LINEA LIMITE DE 15 M.

PLATAFORMA PARA CUBICACION

TALUD 1:2

TALUD 1:2

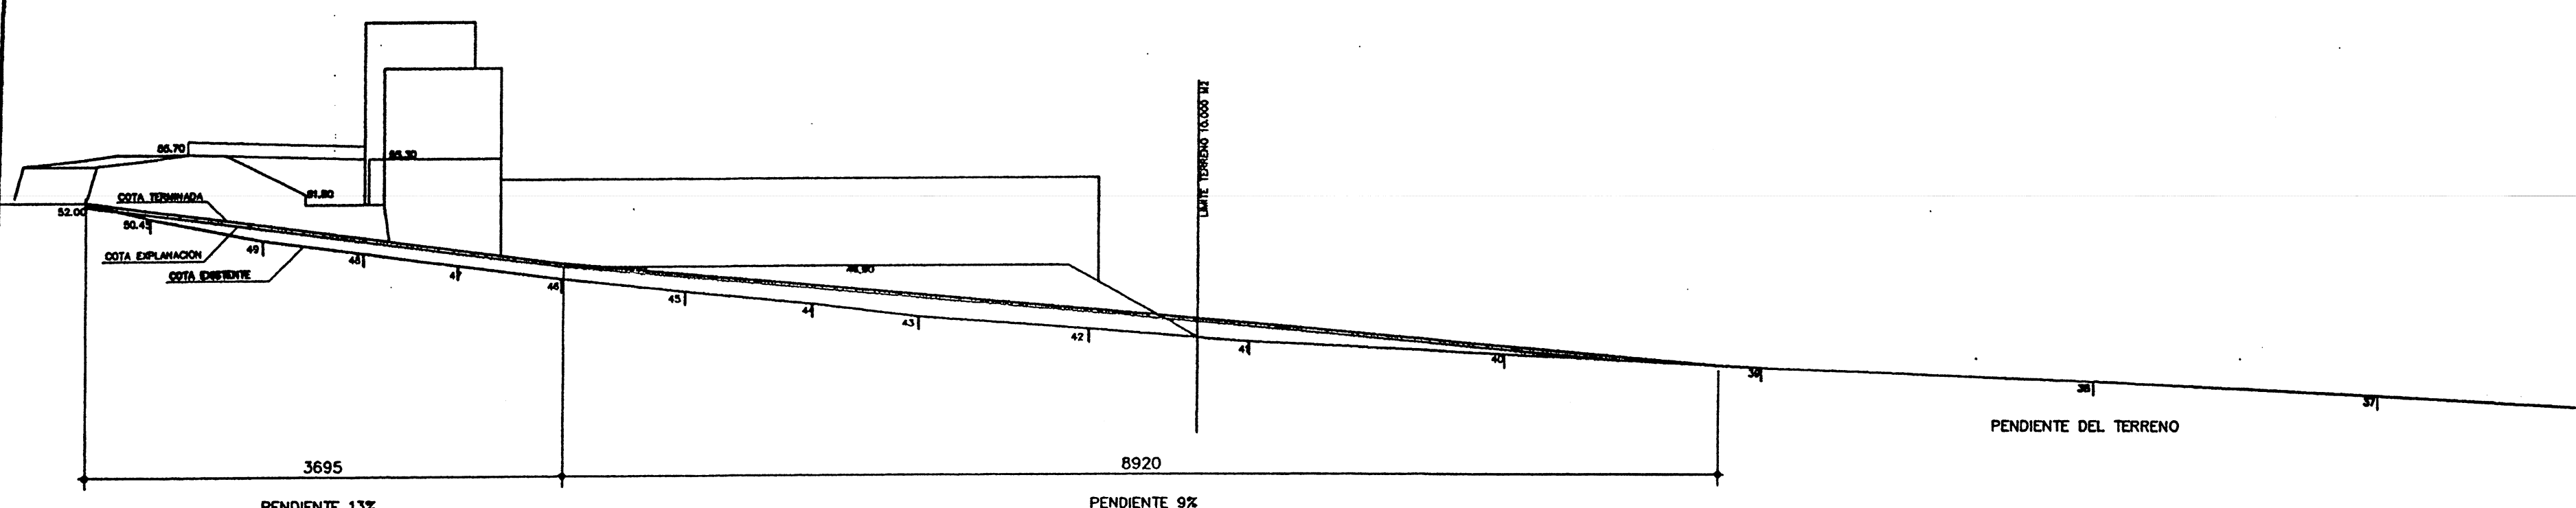


PENDIENTE 13%

PENDIENTE 9%

PENDIENTE DEL TERRENO

3695

8920

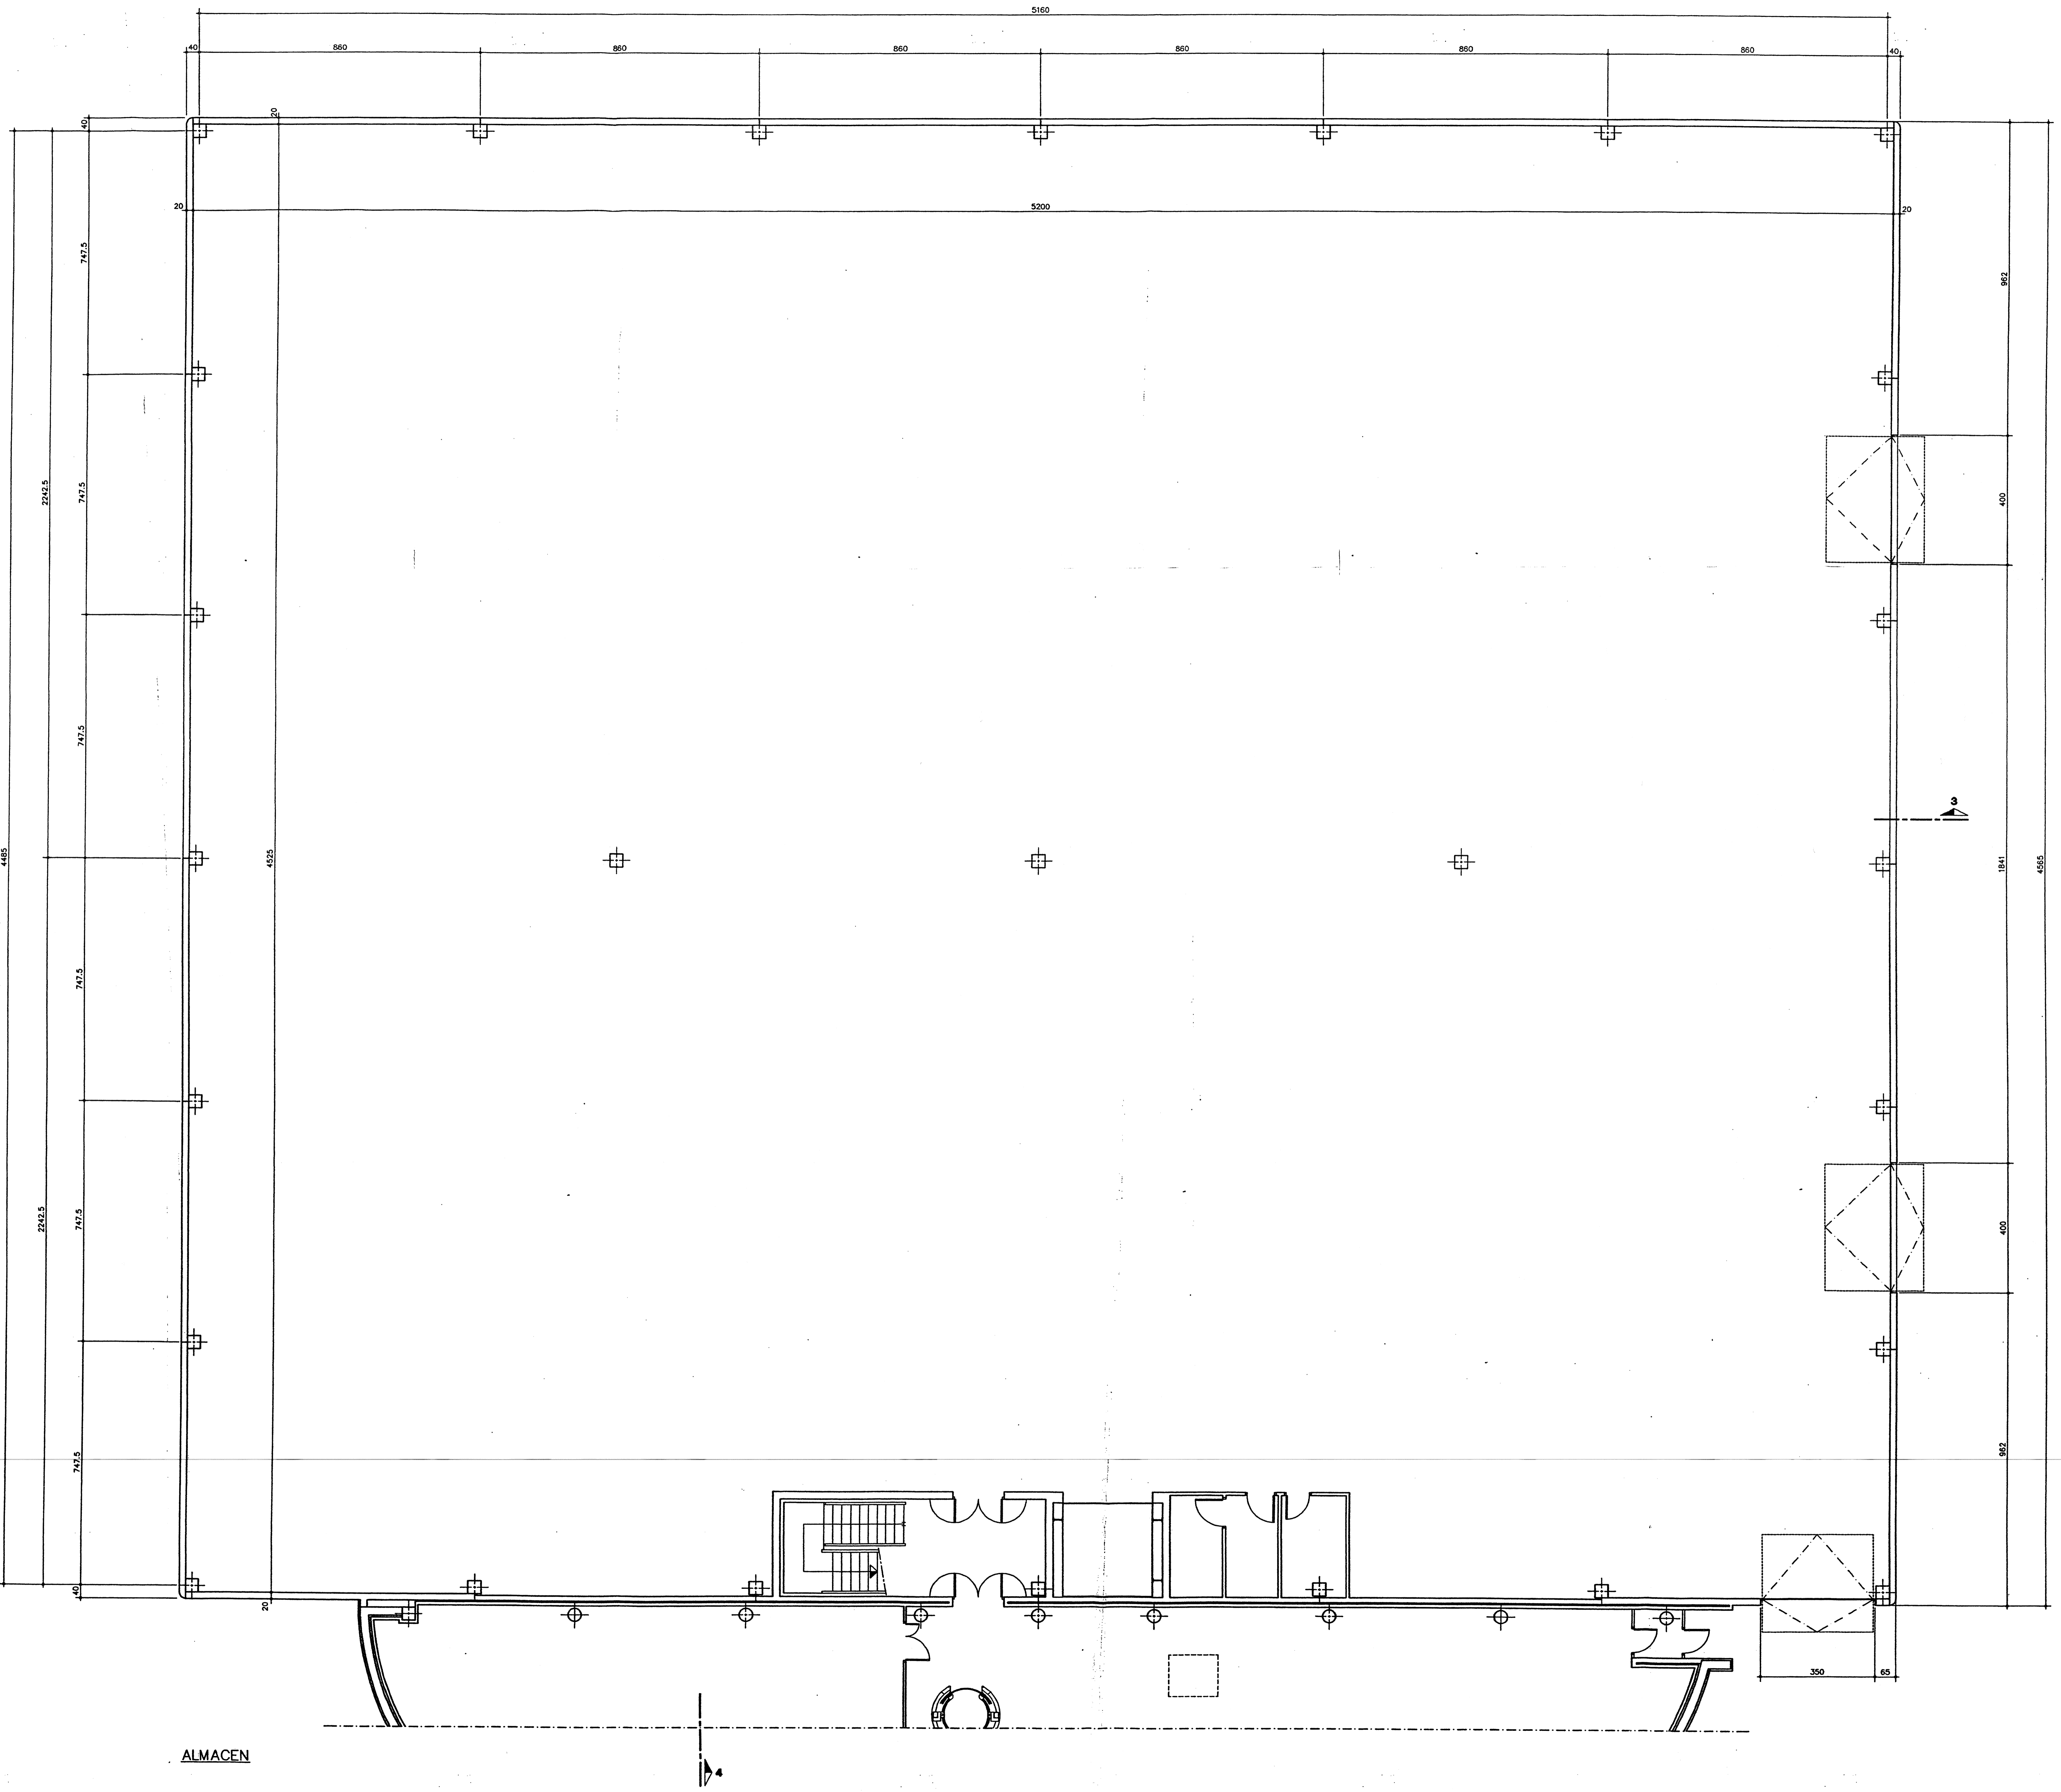

ALMACEN