


PLANTA PRIMERA

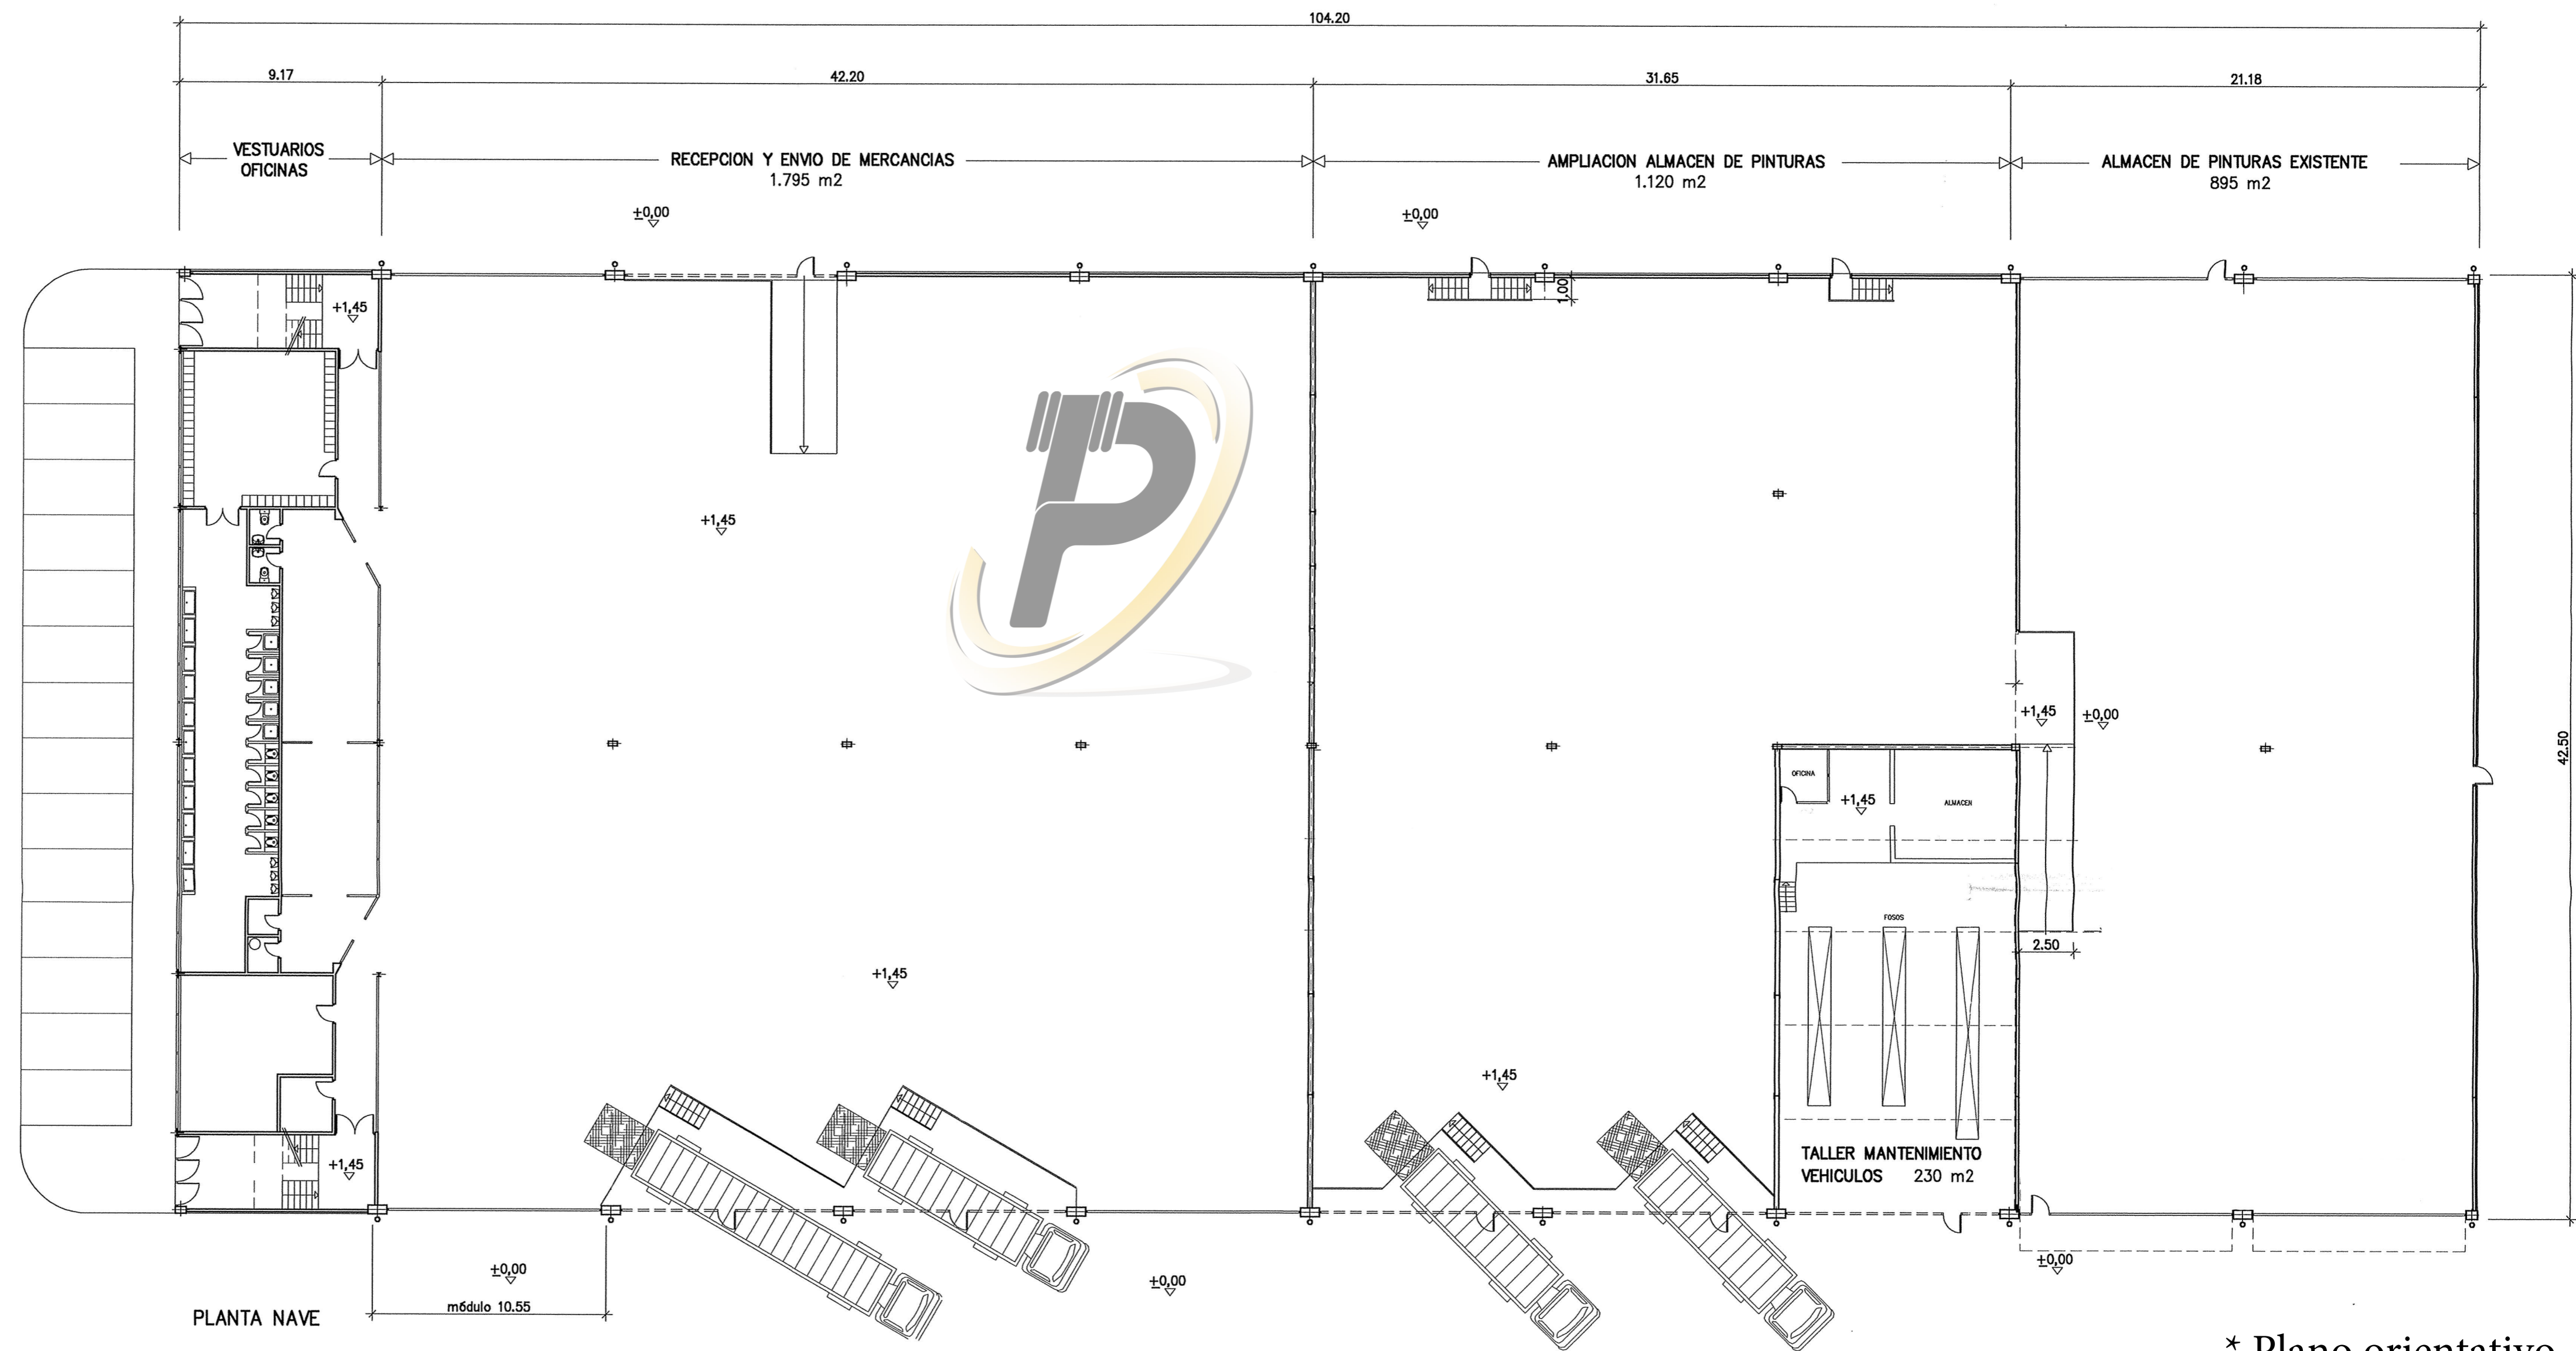

PLANTA NAVE

* Plano orientativo